


DETAIL D17 M=1:10

ZÁBRADLIE Z10

PREDPÍSANÉ VODOROVNÉ ZAŤAŽENIE 3 kN/M'

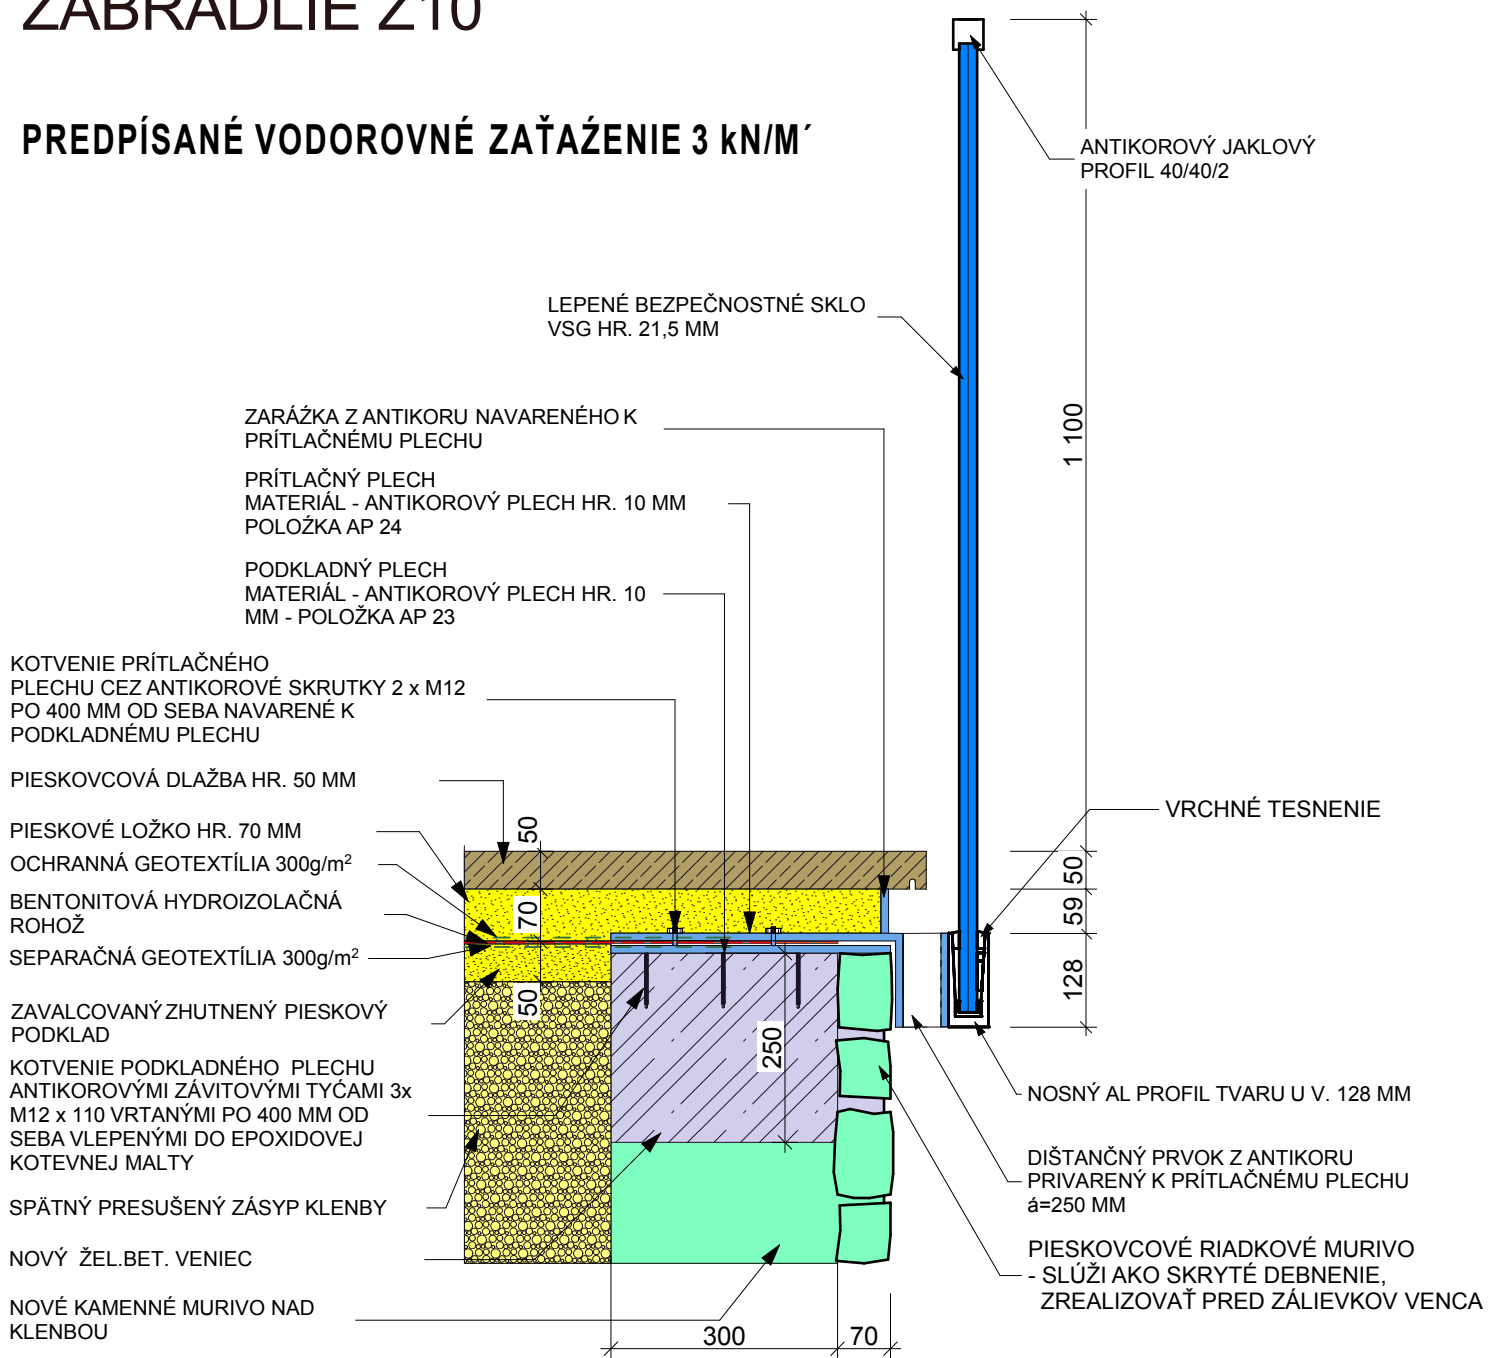

POZNÁMKA :
PRE APLIKÁCIU BENTONITOVEJ ROHOŽE DODRŽAŤ PRIŤAŽENIE MIN. 200 KG/M2

TYP KOTVENIA - VLEPENÍM ZÁVITOVÝCH TYČÍ DO ŽEL.BET. VENCA CHEMICKOU KOTVIACOU EPOXIDOVOU MALTOU TYPU MASTERFLOW 935
KONKRÉTNY TYP CHEMICKEJ KOTVIACEJ MALTY UPRESNÍ DODÁVATEĽ
V RÁMCI DIELENSKEJ DOKUMENTÁCIE !!!

PRI APLIKÁCIÍ CHEMICKEJ MALTY DODRŽAŤ PODMIENKY UVEDENÉ V TECHNICKOM LISTE KONKRÉTHNEHO VÝROBCU KONKRÉTHNEJ KOTVIACEJ MALTY !!!
PRED REALIZÁCIU KOTVENIA DODÁVATEĽ ZREALIZUJE SKÚŠOBNÝ VZOROK KOTVENIA A VYKONÁ KONTROLNÚ ŤAHOVÚ SKÚŠKU SO ZÁPISOM DO STAVEBNÉHO DENNÍKA !!!

VŠETKY ROZMERY JE NUTNÉ OVERIŤ PRIAMO NA STAVBE !

**NA VŠETKY PRVKY PO OVERENÍ ROZMEROV PRIAMO NA STAVBE
JE POTREBNÉ DODÁVATEĽOM SPRACOVAŤ VÝROBNÚ (DIELENSKÚ)
DOKUMENTÁCIU A ODSÚHLASIŤ JU S INVESTOROM A PROJEKTANTOM !**