


DETAIL D19 M=1:10 ZÁBRADLIE Z13

PREDPÍSANÉ VODOROVNÉ ZAŤAŽENIE 3 kN/M'

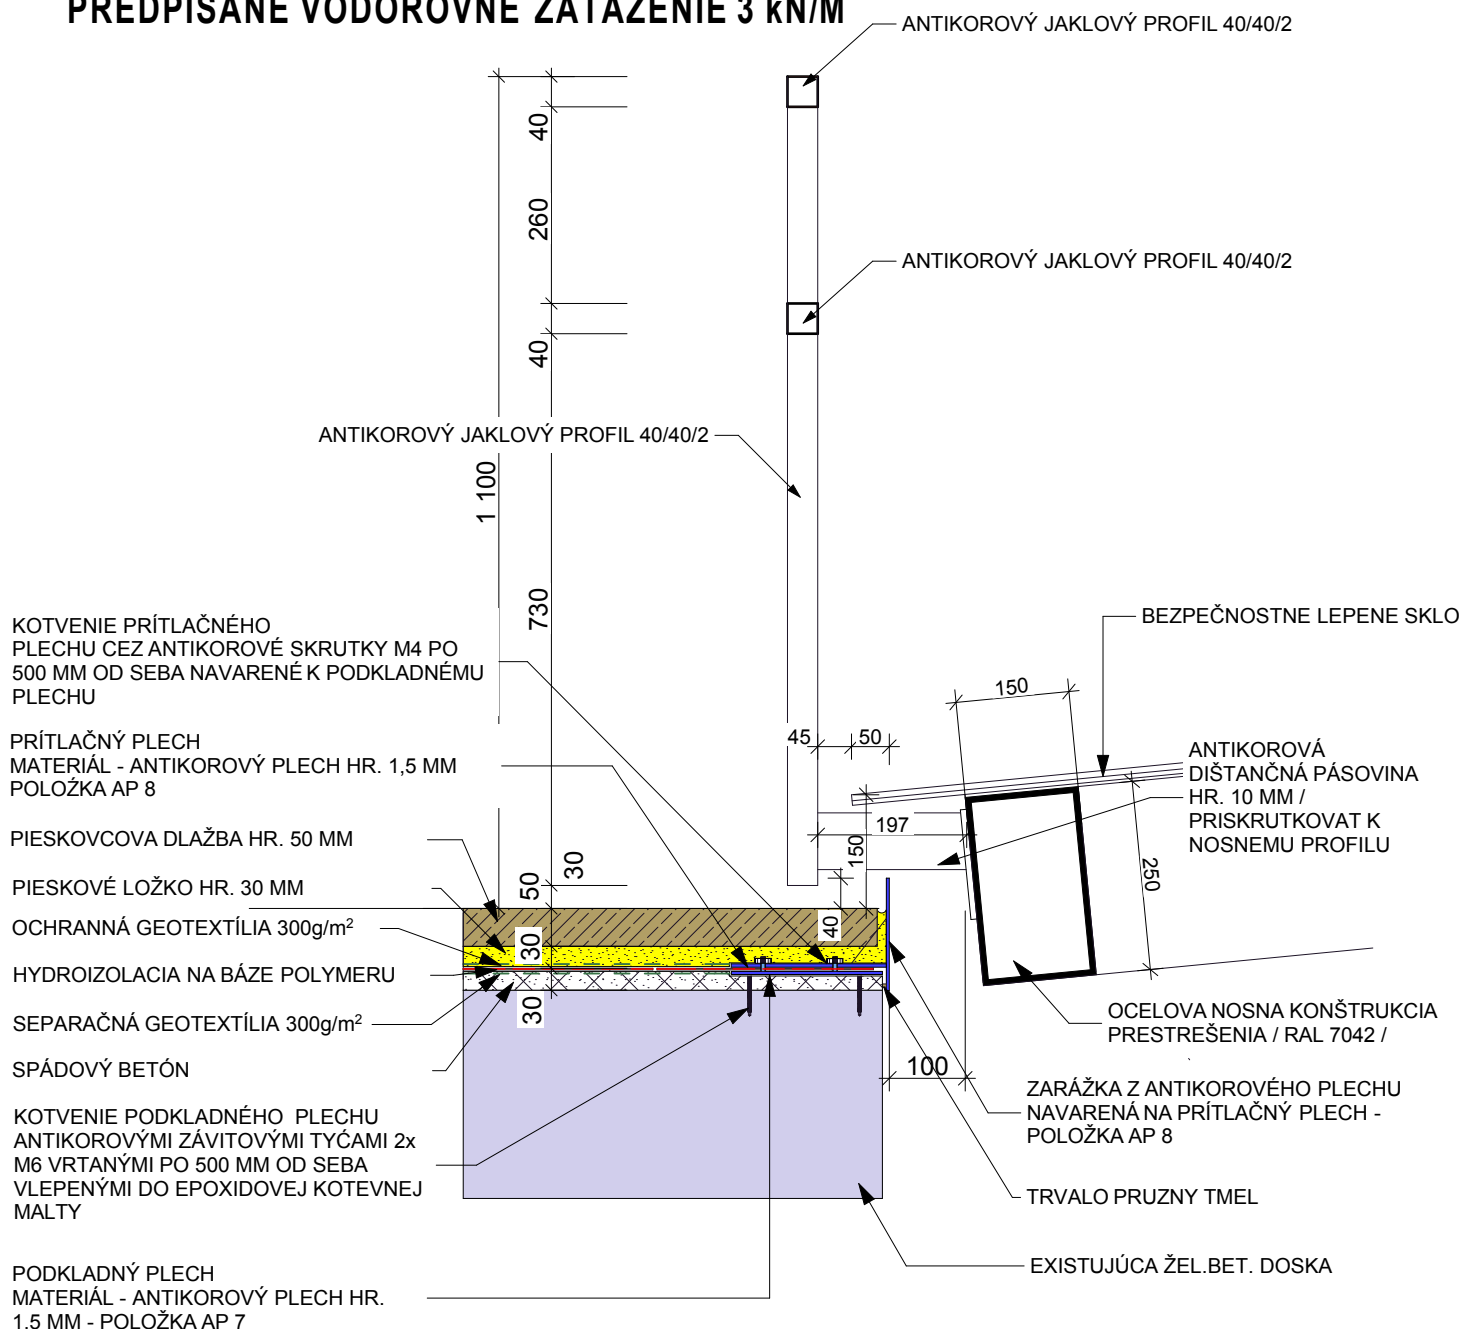

TYP KOTVENIA - VLEPENÍM ZÁVITOVÝCH TYČÍ DO ŽEL.BET. VENCA CHEMICKOU KOTVIACOU EPOXIDOVOU MALTOU TYPU MASTERFLOW 935. KONKRÉTNY TYP CHEMICKEJ KOTVIACEJ MALTY UPRESNÍ DODÁVATEĽ V RÁMCI DIELENSKEJ DOKUMENTÁCIE !!!

**PRI APLIKÁCII CHEMICKEJ MALTY DODRŽAŤ PODMIENKY UVEDENÉ V TECHNICKOM LISTE KONKRÉTHNEHO VÝROBCU KONKRÉTHNEJ KOTVIACEJ MALTY !!!
PRED REALIZÁCIOU KOTVENIA DODÁVATEĽ ZREALIZUJE SKÚŠOBNÝ VZOROK KOTVENIA A VYKONÁ KONTROLNÚ ŤAHOVÚ SKÚŠKU SO ZÁPISOM DO STAVEBNÉHO DENNÍKA !!!**

VŠETKY ROZMERY JE NUTNÉ OVERIŤ PRIAMO NA STAVBE !

**NA VŠETKY PRVKY PO OVERENÍ ROZMEROV PRIAMO NA STAVBE
JE POTREBNÉ DODÁVATEĽOM SPRACOVAŤ VÝROBNÚ (DIELENSKÚ)
DOKUMENTÁCIU A ODSÚHLASIŤ JU S INVESTOROM A PROJEKTANTOM !**