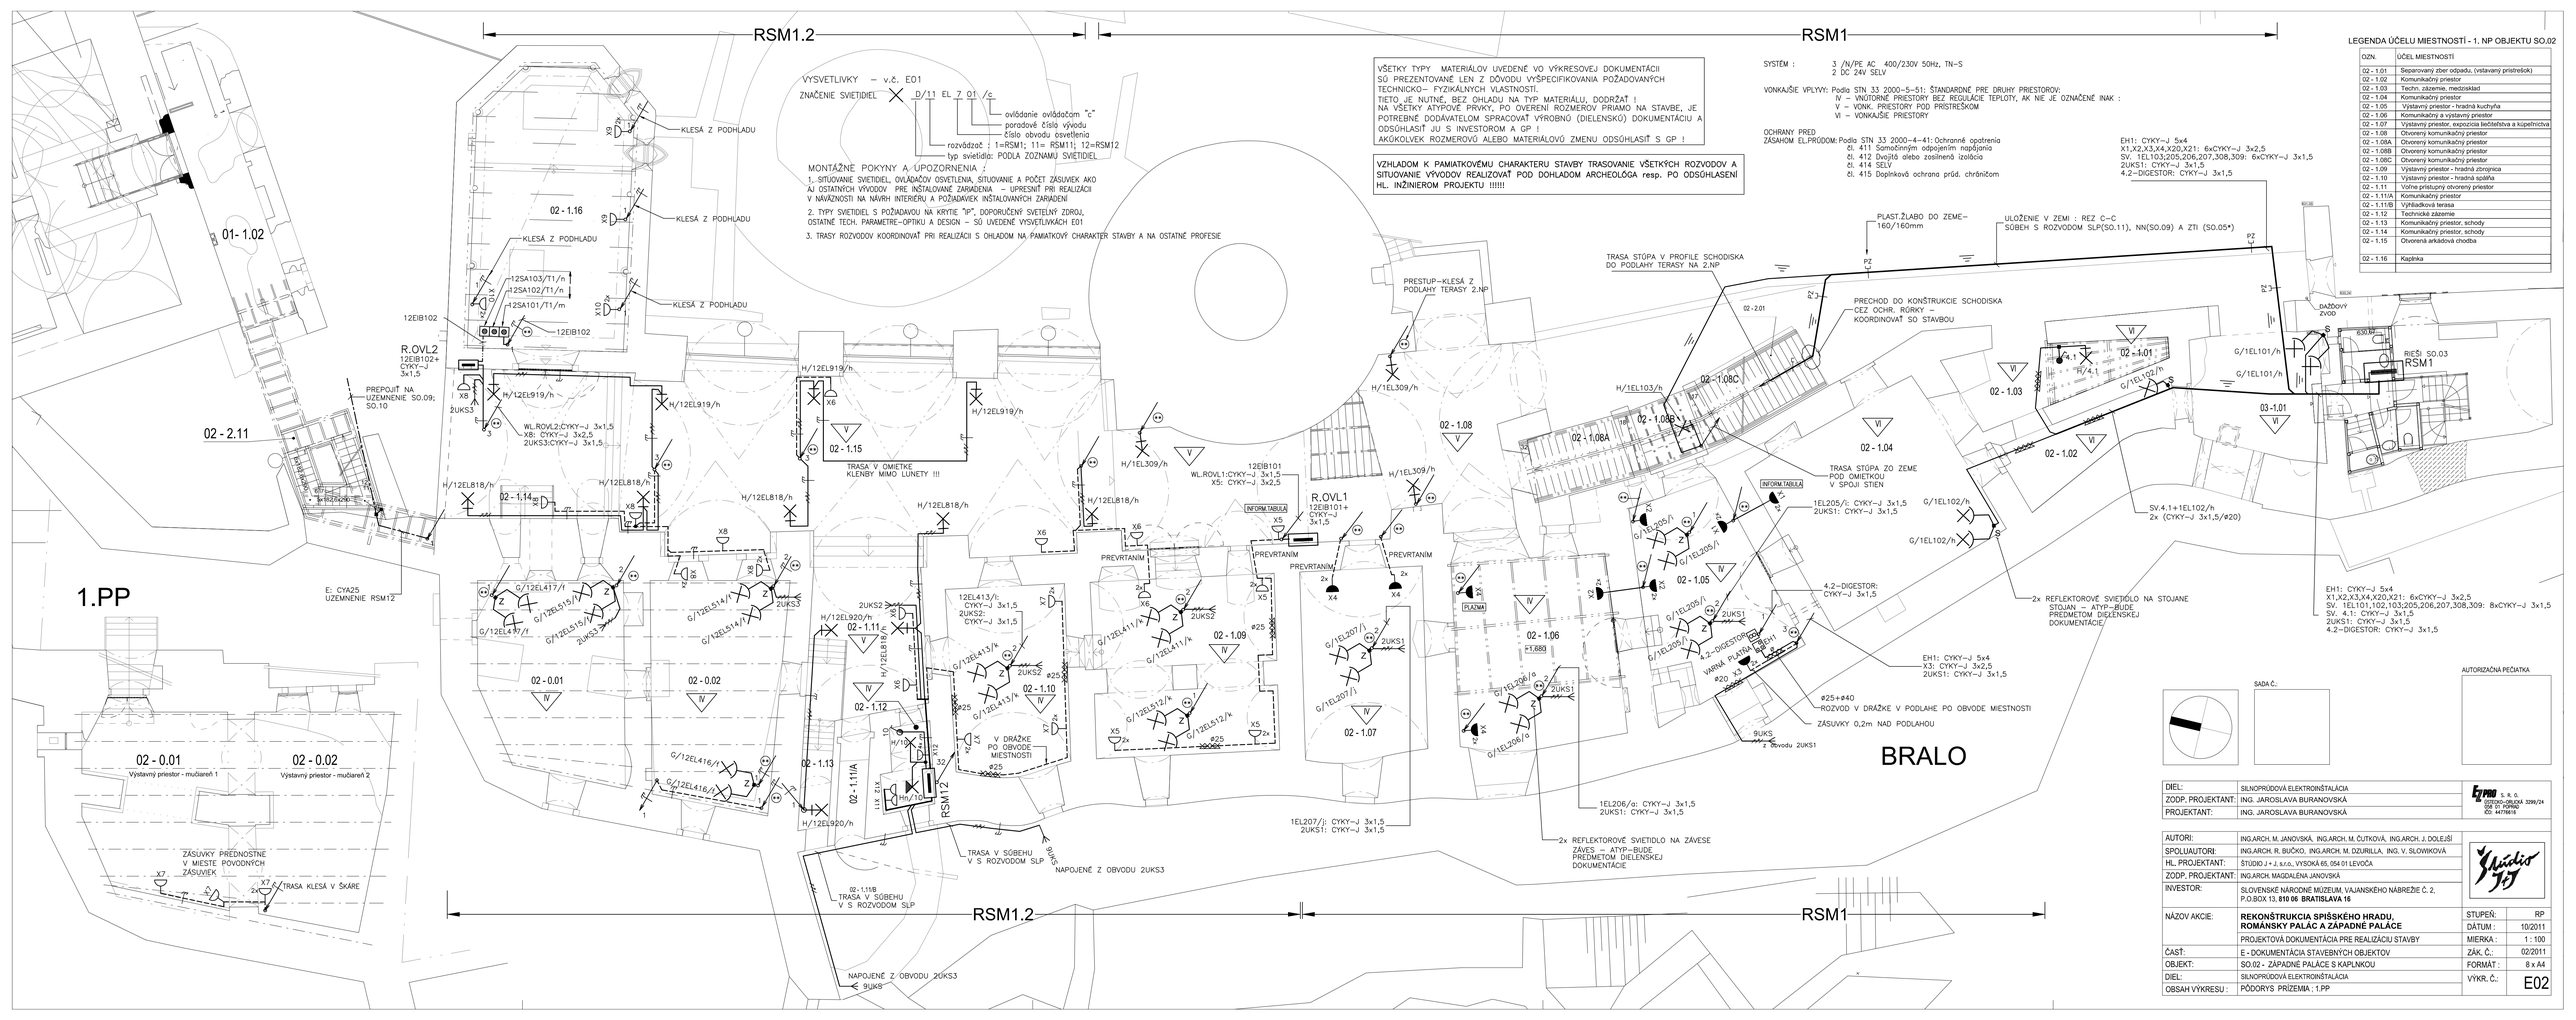

DIEL:	SILNOPRÚDOVÁ ELEKTROINŠTALÁCIA	
ZODP. PROJEKTANT:	ING. JAROSLAVA BURANOVSKÁ	Epmi s. r. o. ČSSKOVO–OBILOVÁ 3299/24 058 01 POPRAD IČO: 44776618
PROJEKTANT:	ING. JAROSLAVA BURANOVSKÁ	

AUTORI:	ING.ARCH. M. JANOVSKÁ, ING.ARCH. M. ČUTKOVÁ, ING.ARCH. J. DOLEJŠÍ		
SPOLUAUTORI:	ING.ARCH. R. BUČKO, ING.ARCH. M. DZURILLA, ING. V. SLOWIKOVÁ		
HL. PROJEKTANT:	ŠTÚDIO J + J, s.r.o., VYSOKÁ 65, 054 01 LEVOČA		
ZODP. PROJEKTANT:	ING.ARCH. MAGDALÉNA JANOVSKÁ		
INVESTOR:	SLOVENSKÉ NÁRODNÉ MÚZEUM, VAJANSKÉHO NÁBREŽIE Č. 2, P.O.BOX 13, **810 06 BRATISLAVA 16**		
NÁZOV AKCIE:	**REKONŠTRUKCIA SPIŠSKÉHO HRADU, ROMANSKÝ PALÁC A ZÁPADNÉ PALÁCE**	STUPEŇ:	RP
		DÁTUM :	10/2011
	PROJEKTOVÁ DOKUMENTÁCIA PRE REALIZÁCIU STAVBY	MIERKA :	1 : 100
ČASŤ:	E - DOKUMENTÁCIA STAVEBNÝCH OBJEKTOV	ZÁK. Č.:	02/2011
OBJEKT:	SO.02 - ZÁPADNÉ PALÁCE S KAPLNKOU	FORMÁT :	8 x A4
DIEL:	SILNOPRÚDOVÁ ELEKTROINŠTALÁCIA	VÝKR. Č.:	E02
OBSAH VÝKRESU :	PÔDORYS PRÍZEMIA : 1.PP		