SO.02 z RSM1

SYSTÉM : 3 /N/PE AC 400/230V 50Hz, TN-S
2 DC 24V SELV

VONKAJŠIE VPLYVY: Podla STN 33 2000-5-51: ŠTANDARDNÉ PRE DRUHY PRIESTOROV:
IV - VNÚTORNÉ PRIESTORY BEZ REGULÁCIE TEPLOTY, AK NIE JE OZNAČENÉ INAK :
V - VONK. PRIESTORY POD PRÍSTREŠKOM
VI - VONKAJŠIE PRIESTORY

OCHRANY PRED
ZÁSAHOM EL.PRÚDOM: Podla STN 33 2000-4-41: Ochranné opatrenia
čl. 411 Samočinným odpojením napájania
čl. 412 Dvojitá alebo zosilnená izolácia
čl. 414 SELV
čl. 415 Doplnková ochrana prúd. chráničom

EH1: CYKY-J 5x4
X1,X2,X3,X4,X20,X21: 6xCYKY-J 3x2,5
SV. 1EL103;205,206,207,308,309: 6xCYKY-J 3x1,5
2UKS1: CYKY-J 3x1,5
4.2-DIGESTOR: CYKY-J 3x1,5

LEGENDA ÚÈELU MIESTNOSTÍ - 1. NP OBJEKTU SO.

OZN.	ÚÈEL MIESTNOSTÍ
02 - 1.01	Separovaný zber odpadu, (vstavaný prístrešok)
02 - 1.02	Komunikaèný priestor
02 - 1.03	Techn. zázemie, medzisklad
02 - 1.04	Komunikaèný priestor
02 - 1.05	Výstavný priestor - hradná kuchyòa
02 - 1.06	Komunikaèný a výstavný priestor
02 - 1.07	**Výstavný priestor, expozícia lieèite¾stva a kúpe¾níc**
02 - 1.08	Otvorený komunikaèný priestor
02 - 1.08A	Otvorený komunikaèný priestor
02 - 1.08B	Otvorený komunikaèný priestor
02 - 1.08C	Otvorený komunikaèný priestor
02 - 1.09	Výstavný priestor - hradná zbrojnica
02 - 1.10	Výstavný priestor - hradná spálòa
02 - 1.11	Vo¾ne prístupný otvorený priestor
02 - 1.11/A	Komunikaèný priestor
02 - 1.11/B	Výhliadková terasa
02 - 1.12	Technické zázemie
02 - 1.13	Komunikaèný priestor, schody
02 - 1.14	Komunikaèný priestor, schody
02 - 1.15	Otvorená arkádová chodba
02 - 1.16	Kaplnka

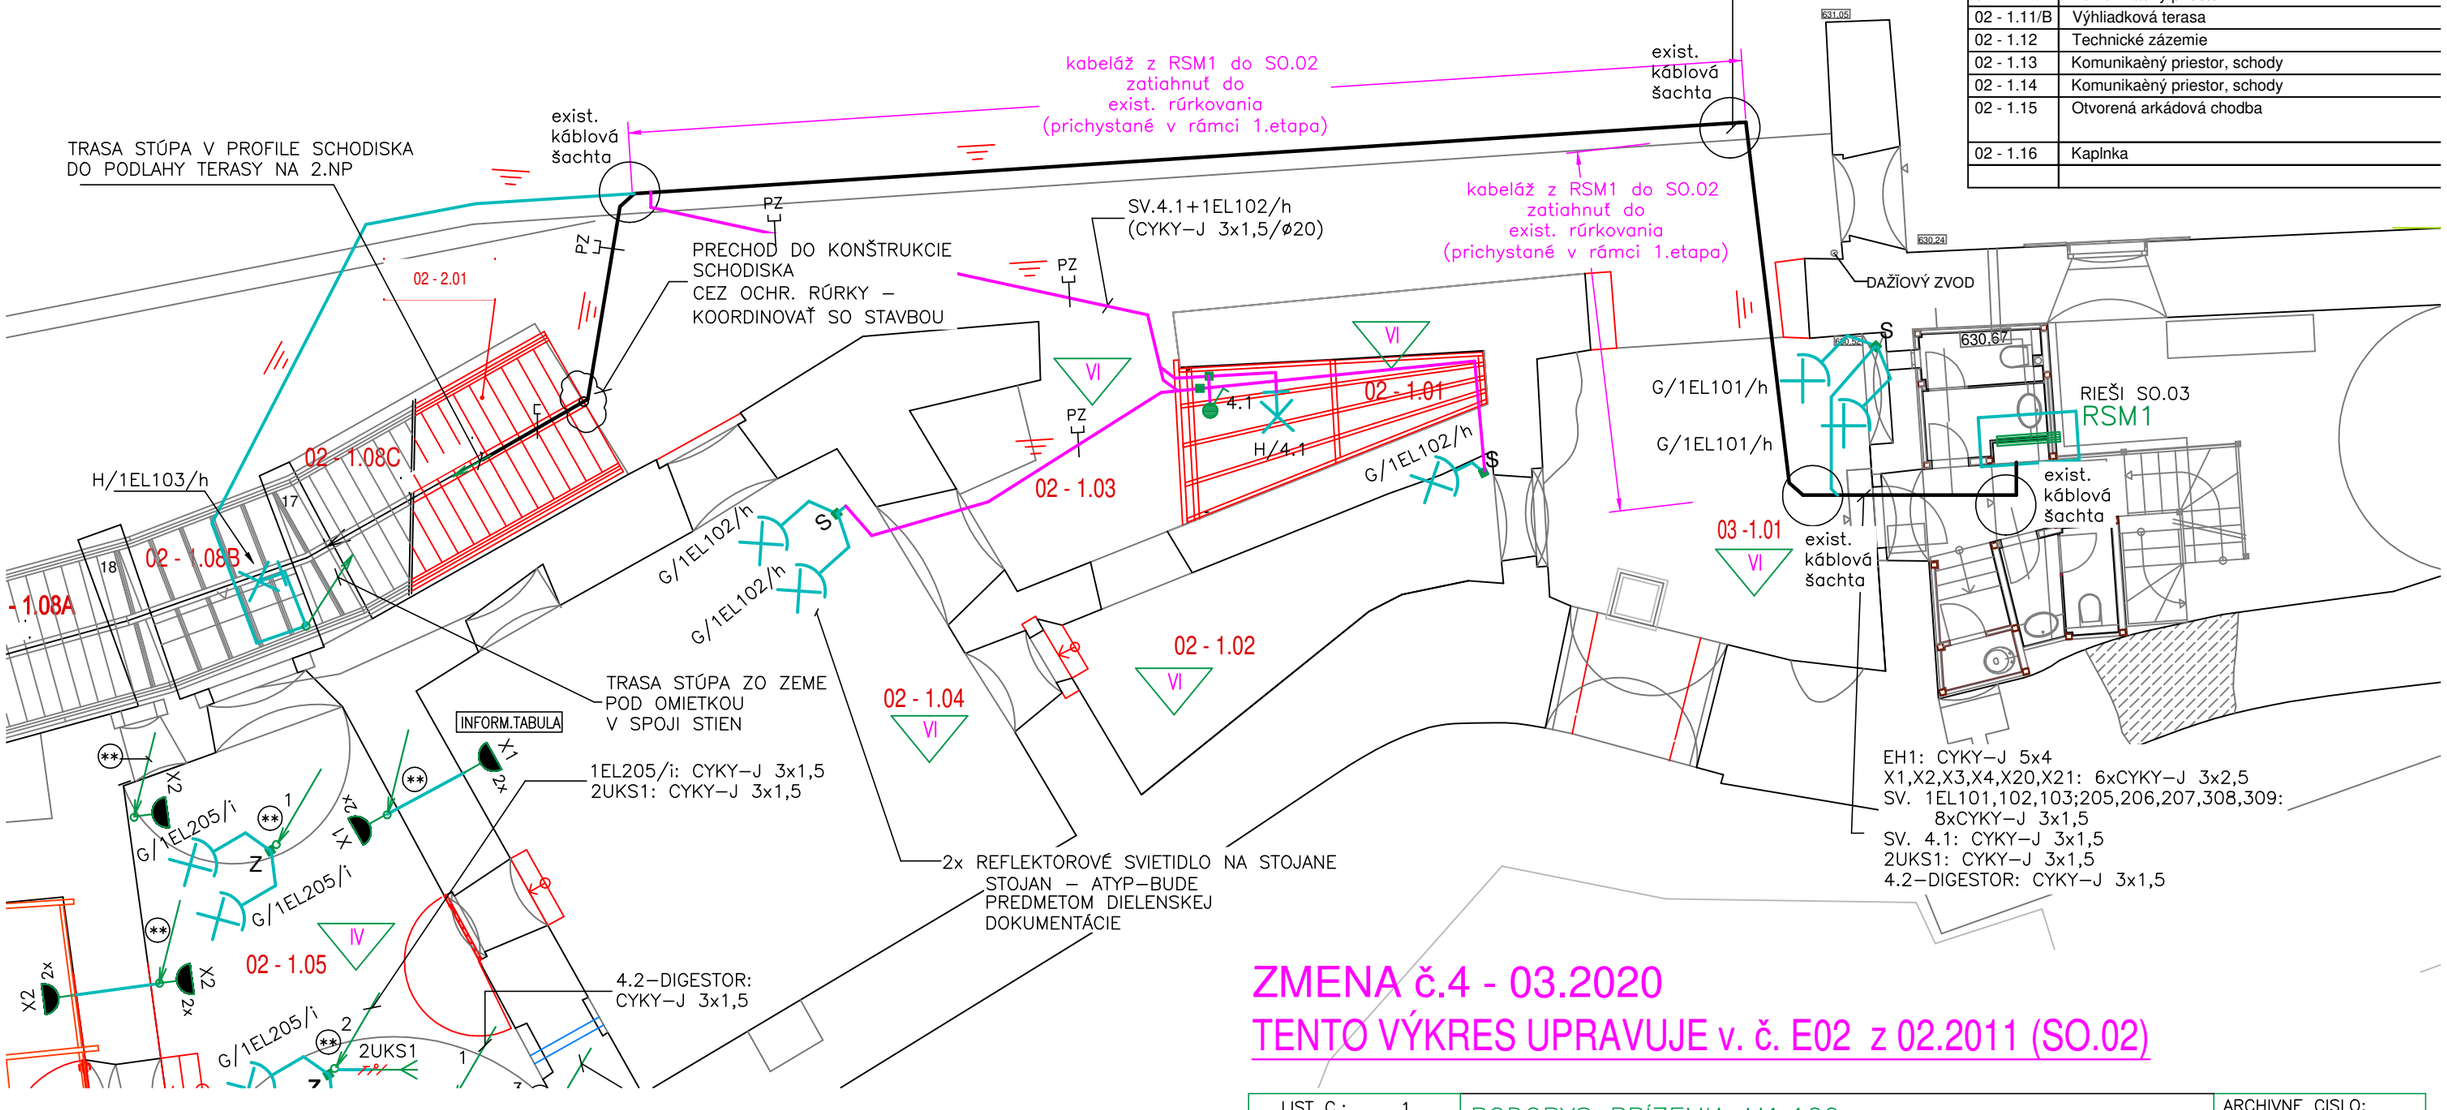

ZMENA č.4 - 03.2020

TENTO VÝKRES UPRAVUJE v. č. E02 z 02.2011 (SO.02)

LIST C.: 1 LISTOV: 2	PODORYS PRÍZEMIA M1:100			ARCHIVNE CISLO:
EZ PRO S.R.O. Ing.Jaroslava BURANOVSKA 1691 * I4 *	OBJ.C.,PJ: S0.02	ZAK.CISLO:	AKCIA: REKONŠTRUKCIA SPIŠSKÉHO HRADU..	VYKRES CISLO: E02/list2/ZMENA č.4
	VYPRACOVAL: ING. BURANOVSKÁ	DATUM: 03.2020	INVESTOR: SLOVENSKÉ NÁRODNÉ MÚZEUM, BRATISLAVA	