




REZ A-A

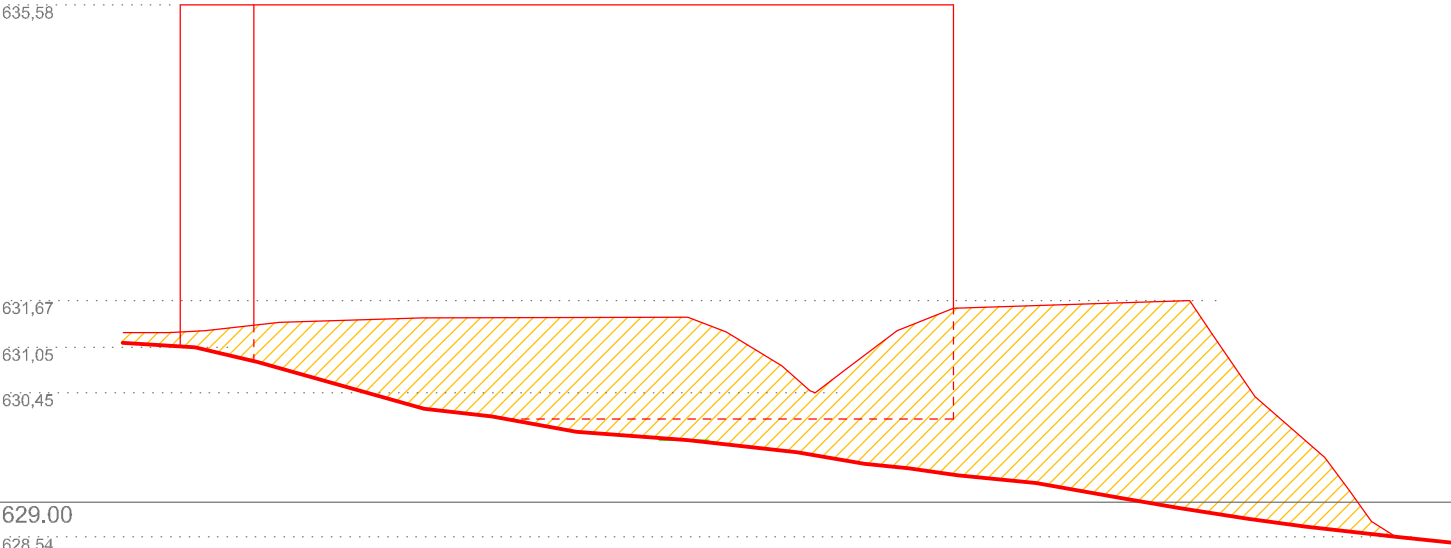


REZ B-B

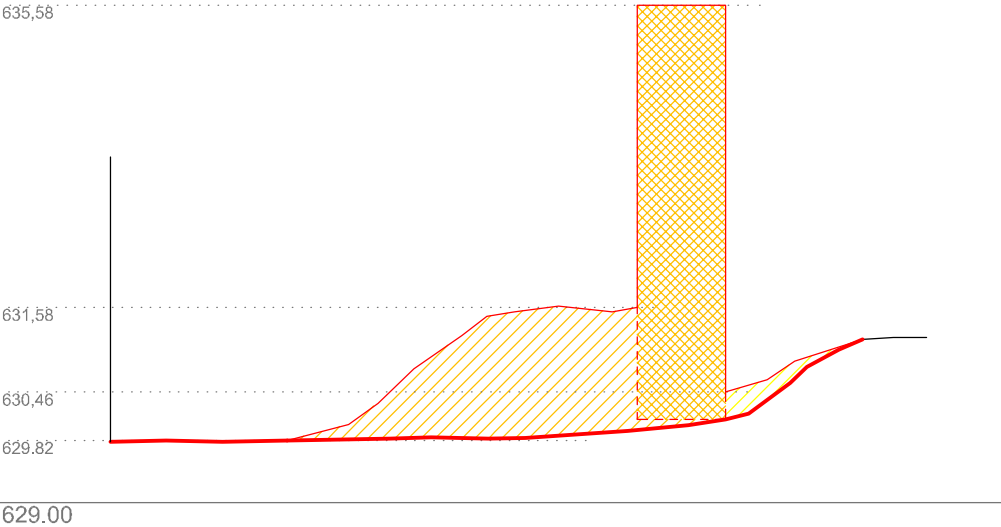

REZ C-C

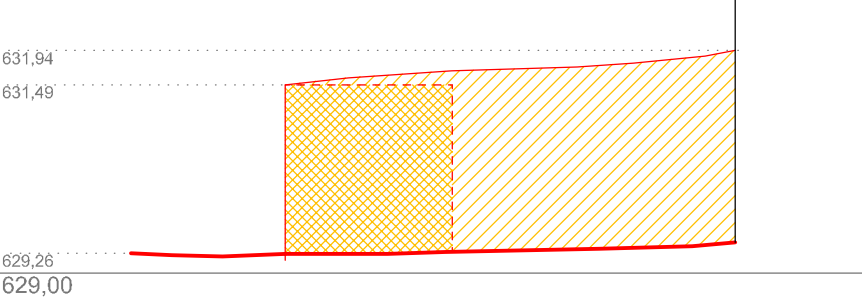

SITUÁCIA

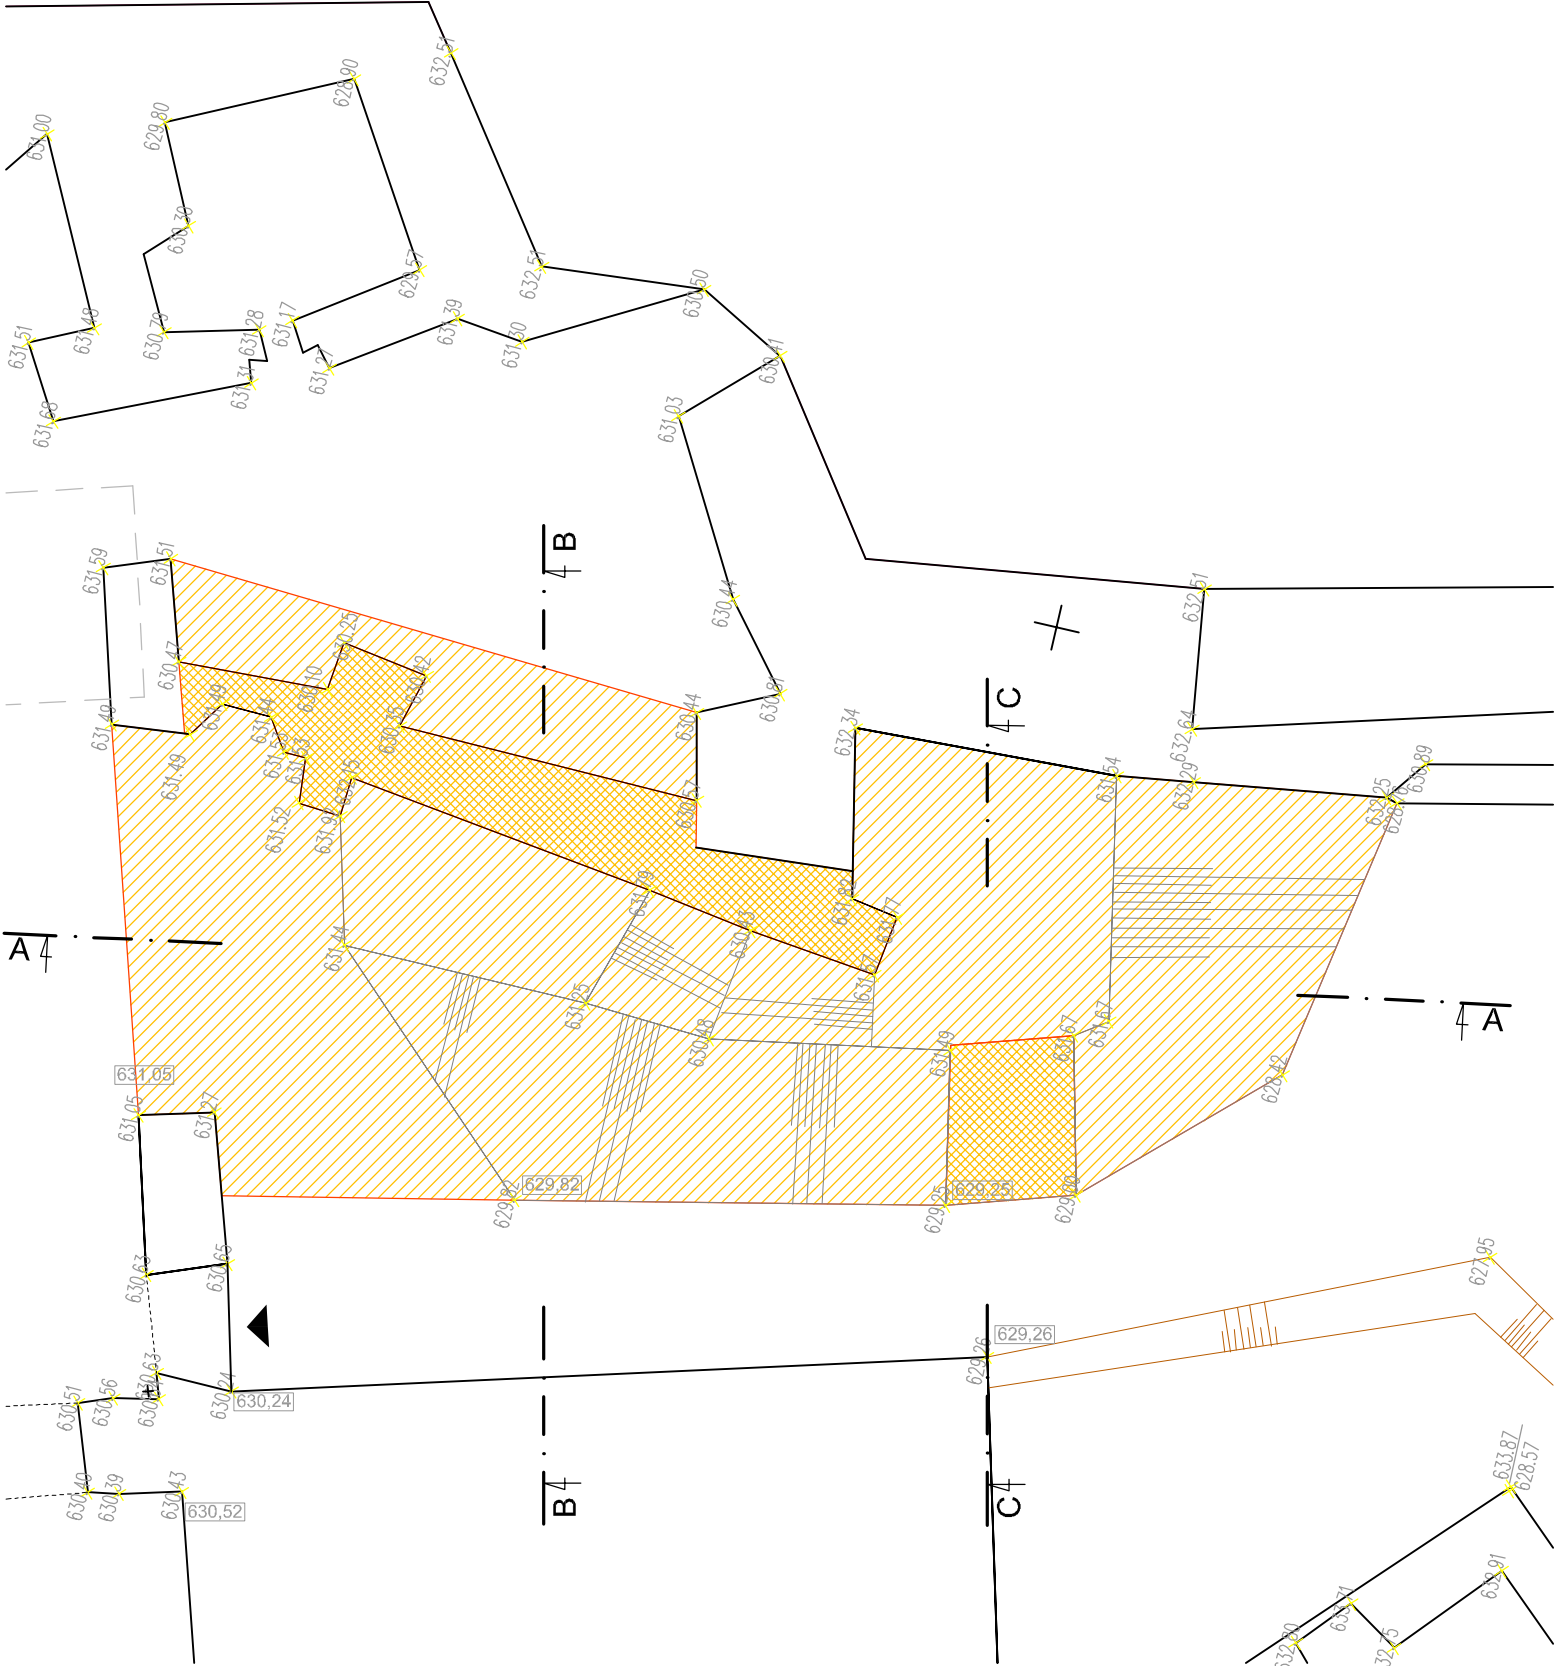

LEGENDA

- ODSTRÁNENÉ KONŠTRUKCIE
- ODSTRÁNENÉ NÁSYPY
- ODSTRAŇOVANÉ KONŠTRUKCIE A NÁSYPY
- NAVRHOVANÝ STAV

BÚRACIE PRÁCE

ROZOBRTATIE MURIVA	73,95 m³
ODSTRÁNENIE SUTE	160,70 m³

SADA Č.:

AUTORIZAČNÁ PEČIATKA

DIEL:	ARCHITEKTONICKO - STAVEBNÉ RIEŠENIE		<div>PROJEKT ING. ARCH. MÁRIA ČUTKOVÁ AUTORIZOVANÝ ARCHITEKT SKA tel.: 09421 51 77 22 790 e-mail: cutkova@gmail.com</div>
ZODP. PROJEKTANT:	ING.ARCH. MÁRIA ČUTKOVÁ		
PROJEKTANT:	ING.ARCH. M. ČUTKOVÁ, ING.ARCH. R. BUČKO, ING.		

AUTORI:	ING.ARCH. M. JANOVSKÁ, ING.ARCH. M. ČUTKOVÁ, ING.ARCH. J. DOLEJŠÍ		
SPOLUAUTORI:	ING.ARCH. R. BUČKO, ING.ARCH. M. DZURILLA, ING. V. SLOWIKOVÁ		
HL. PROJEKTANT:	ŠTÚDIO J+J, s.r.o., VYSOKÁ 65, 054 01 LEVOČA		
ZODP. PROJEKTANT:	ING.ARCH. MÁRIA ČUTKOVÁ		
INVESTOR:	SLOVENSKÉ NÁRODNÉ MÚZEUM, VAJANSKÉHO NÁBREŽIE Č. 2, P.O.BOX 13, 810 06 BRATISLAVA 16		
NÁZOV AKCIE:	REKONŠTRUKCIA SPIŠSKÉHO HRADU, ROMÁNSKY PALÁC A ZÁPADNÉ PALÁCE	STUPEŇ:	RP
	PROJEKTOVÁ DOKUMENTÁCIA PRE REALIZÁCIU STAVBY	DÁTUM :	09/2011
ČASŤ:	E - DOKUMENTÁCIA STAVEBNÝCH OBJEKTOV	MIERKA :	1 : 100
OBJEKT:	SO.05A ÚPRAVY PLŔCH NÁDVORIA	ZÁK. Č.:	02/2011
DIEL:	ARCHITEKTONICKO - STAVEBNÉ RIEŠENIE	FORMÁT :	2 x A4
OBSAH VÝKRESU :	BÚRACIE PRÁCE	VÝKR. Č.:	02