




# SCHODY SCH 4

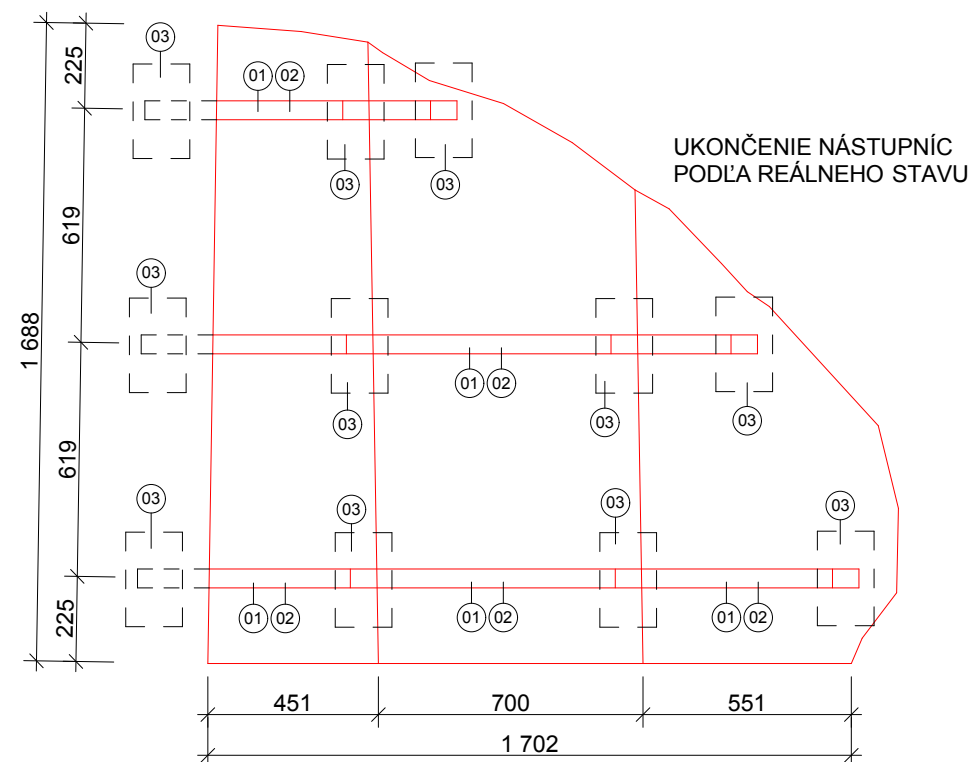

# PODORYS SCHODISKA M=1:20

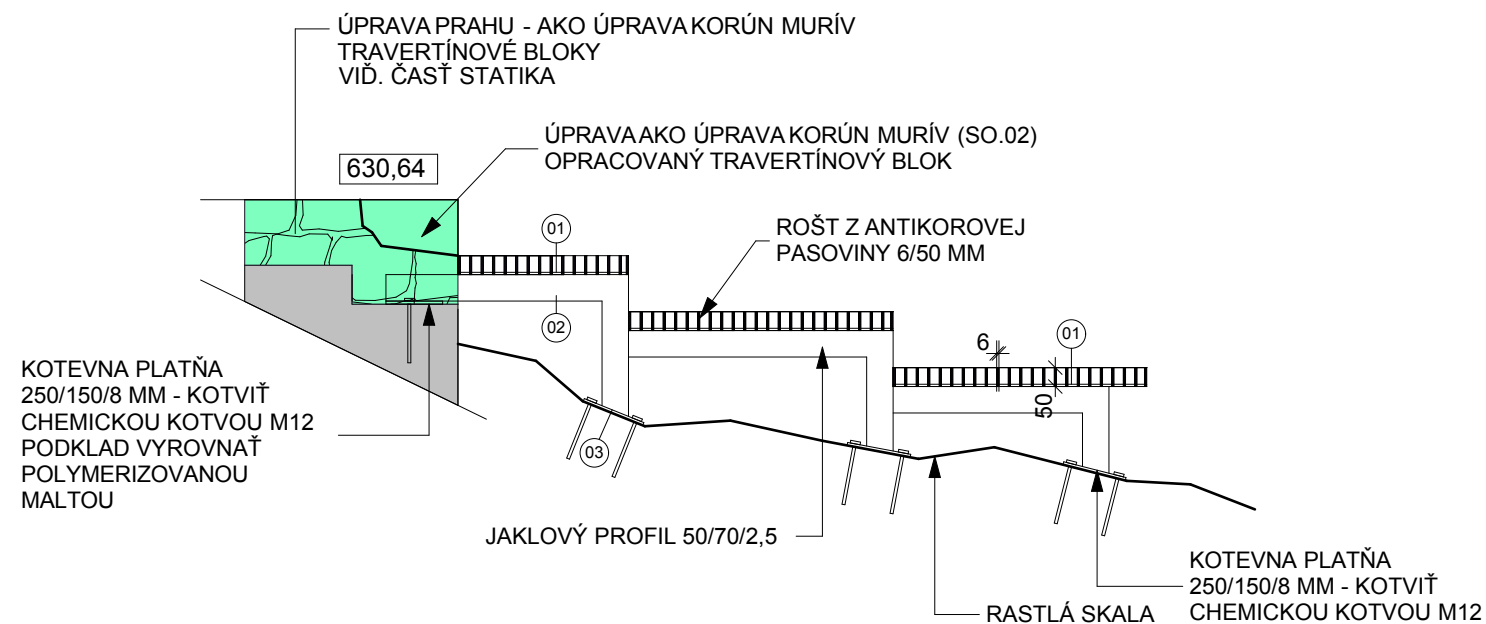

REZ M=1:20

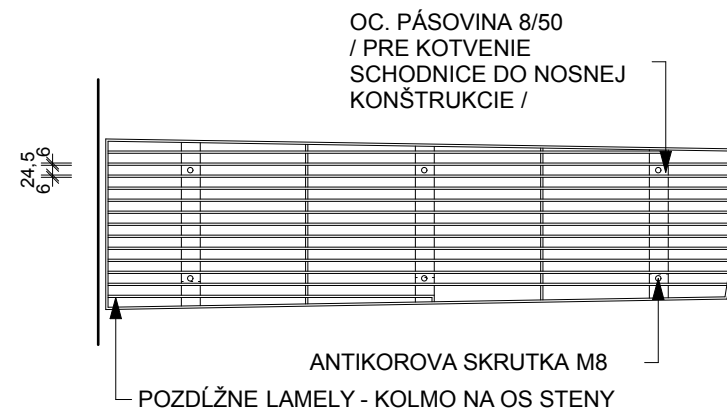

## ANTI-KOROVÁ NÁSTUPNICA - SCHÉMA M=1:20

**POZNÁMKA :**  
**PRI MONTOVANÍ NÁSTUPNIC VLOŽÍŤ DO SPOJA**  
**ANTI-KOR - OCEĽ SEPARAČNÚ GUMOVÚ PODLOŽKU**  
**HR. 2 MM**

VÝKAZ OCEĽ. PRVKOV					
OZN.	POPIS PRVKU	DĹŽKA, PLOCHA (m,m2)	POČET (ks)	HMOTNOSŤ (kg/m, m2)	CELKOVÁ HMOTNOSŤ (kg)
01	OCEĽOVÁ PÁSOVINA 50/8	DL. = 3820 MM		3,14	12,00
02	JAKLOVÝ PROFIL 50/70/2,5	DL. = 6060 MM		4,45	26,97
03	OCEĽOVÁ PLATŇA 200/150/8	0,03 M2	11KS	62,80	20,725
				SPOLU	59,695 kg
				ODPAD MATERIÁLU. - 15%	8,96 kg
				ZVARY - 5%	2,99 kg
				INÝ POMOCNÝ MATERIÁL - 7%	4,18 kg
				CELKOM O.K.	75,825 kg

POVRCHOVÁ ÚPRAVA OCEĽOVÝCH KONŠTUKCIÍ:  
2xZÁKLADNÝ(VHODNÝ PRE FINÁLNY POLYURETÁNOVÝ)  
NÁTER  
2xFINÁLNY POLYURETÁNOVÝ NÁTER - FARBA - RAL 7042

VÝKAZ ANTIKOROVÝCH PRVKOV					
OZN.	POPIS PRVKU	DĚŽKA, PLOCHA (m,m2)	POČET (ks)	HMOTNOST (kg/m, m2)	CELKOVÁ HMOTNOST (kg)
A	ANTI KOROVÁ PASOVINA 50/6 / ANTI KOROVÝ ATYPICKÝ STUPEŇ/	86,76 m´		2,4 kg/m´	208,23
B	ANTI KOROVÁ PASOVINA 25/6	3,1 m´		1,20 kg/m´	3,72
VŠETKY ANTIKOROVÉ PRVKY - MATNÁ POVRCHOVÁ ÚPRAVA!				SPOLU	211,95 kg
				ODPAD MATERIÁLU. - 30%	63,58 kg
				ZVARY - 7%	14,84 kg
				INÝ POMOCNÝ MATERIÁL - 10%	21,195kg
				CELKOM	311,565 kg

VŠETKY ANTIKOROVÉ PRVKY -  
MATNÁ POVRCHOVÁ ÚPRAVA!

**OPRACOVANIE TRAVERTÍNOVÉHO STUPŇA ODKONZULTOVAŤ A ODSÚHLASIŤ  
S PROJEKTANTOM !**

**VŠETKY ROZMERY JE NUTNÉ OVERIŤ PRIAMO NA STAVBE !**

**NA VŠETKY PRVKY PO OVERENÍ ROZMEROV PRIAMO NA STAVBE  
JE POTREBNÉ DODÁVATEĽOM SPRACOVAŤ VÝROBNÚ (DIELENSKÚ)  
DOKUMENTÁCIU A ODSÚHLASIŤ JU S INVESTOROM A PROJEKTANTOM !**