

DR 1.3 - Stredný hrad, objekt pri vstupe

45	VENTILÁTOR
44	PPs1 2408 PT 101-1.3, PT 102-1.3, P 101-1.3 až P 104-1.3
43	Po
42	PPu 1 60xRJ45 TCEPKPFLE 20XN0,8 - do DR 1.1 (SO 03)
41	PPu 2 60xRJ45 TCEPKPFLE 20XN0,8 - zo ZAU
40	Po
39	OP 1 24xSC opt. kábel 24-vl. SM E9/125, LSOH do DR 1.1 DUPLEX (SO 03 - Kapitánsky dom)
38	OP 2 24xSC opt. kábel 24-vl. SM E9/125, LSOH do DR 1.2 DUPLEX (SO 02 - Západné paláce a kaplnka)
37	Po
36	OP 3 24xSC 2 x opt. kábel 12-vl. SM E9/125, LSOH do DUPLEX kamery K 05-1.3, K 06-1.3
35	OP 4 24xSC 1 x opt. kábel 12-vl. SM E9/125, LSOH do DUPLEX kamery K 07-1.3
34	Po
33	Po
32	
31	
30	
29	
28	
27	
26	
25	
24	
23	
22	
21	
20	
19	
18	
17	
16	polica
15	
14	
13	AKTÍVNE PRVKY
12	polica
11	
10	
9	
8	
7	
6	
5	
4	Po
3	Po
2	napájacia lišta s prepáčovou ochranou a VF filtrom
1	








REKONŠTRUKCIA SPIŠSKÉHO HRADU, ROMÁNSKY PALÁC A ZÁPADNÉ PALÁCE

Stredný hrad - objekt pri vstupe

DÁTOVÝ ROZVÁDZAČ DR 1.3

ŠK - štruktúrovaná kabeláž, kamerový systém, audiospríevodca

v.č. 13
ZMENA č. 1

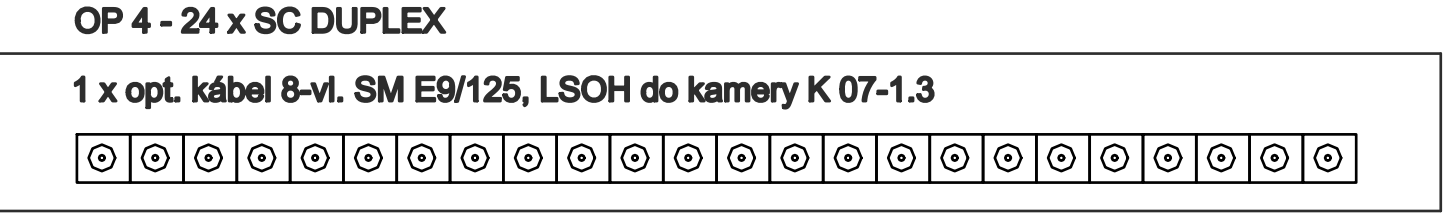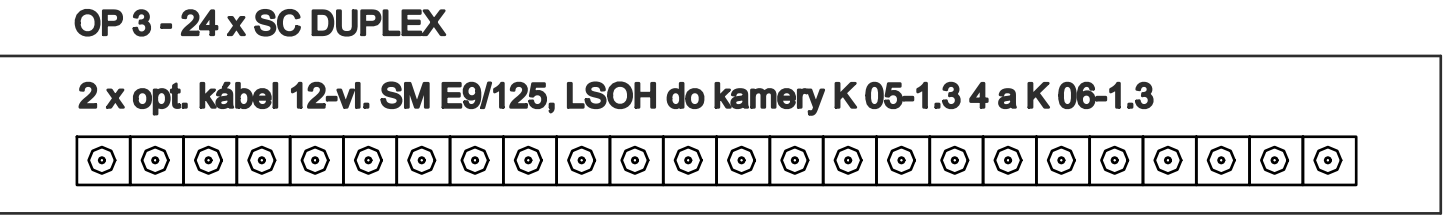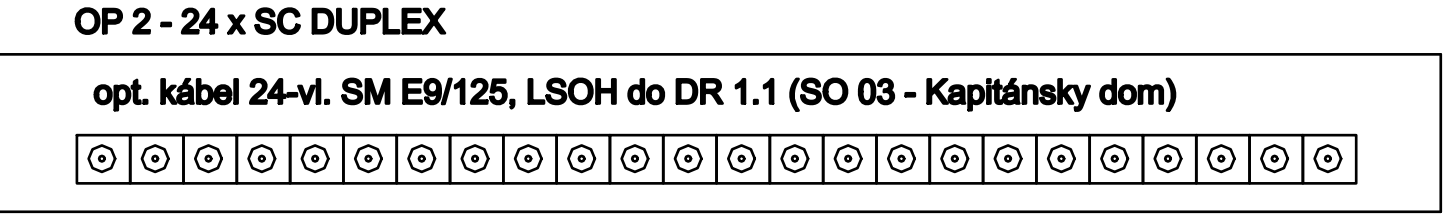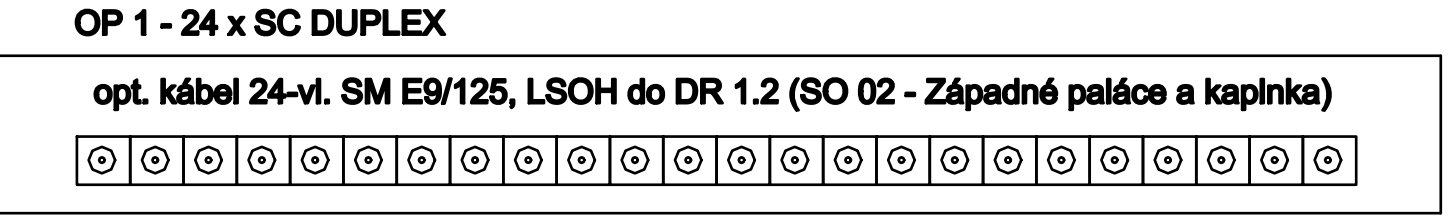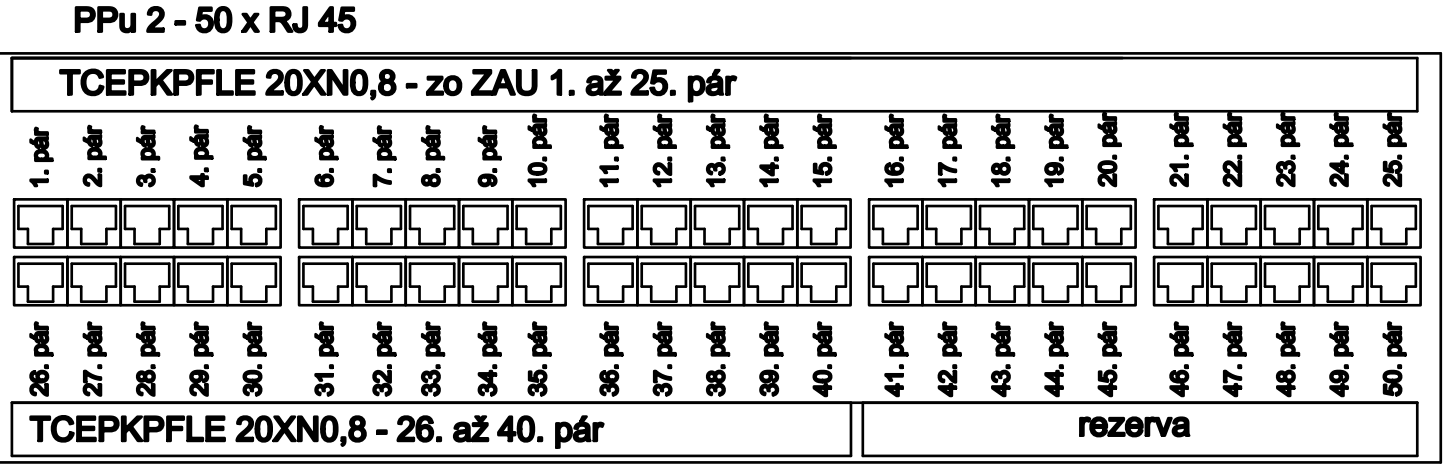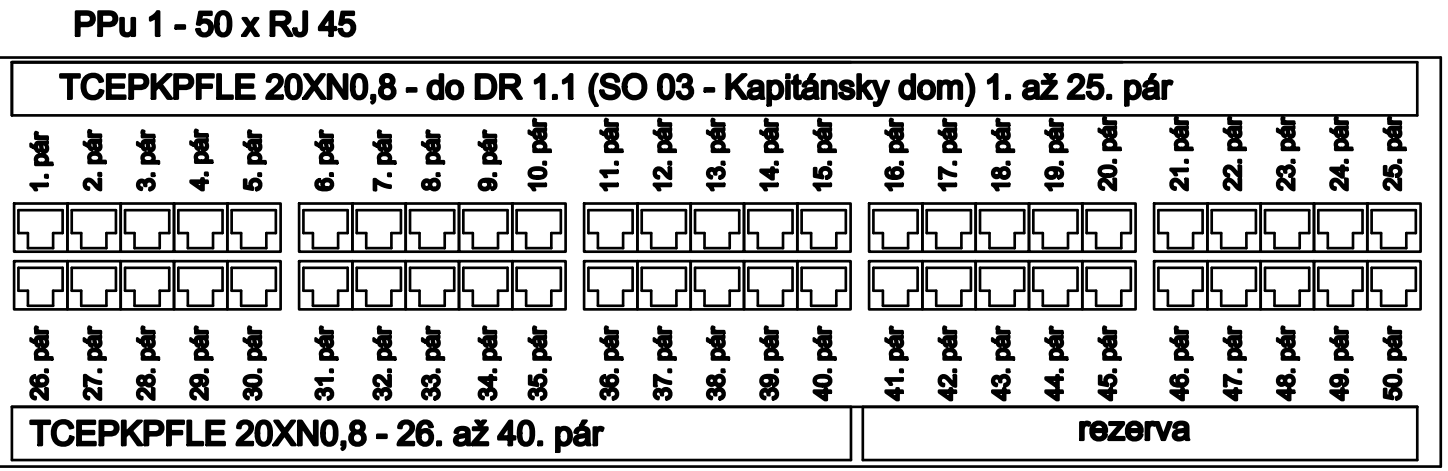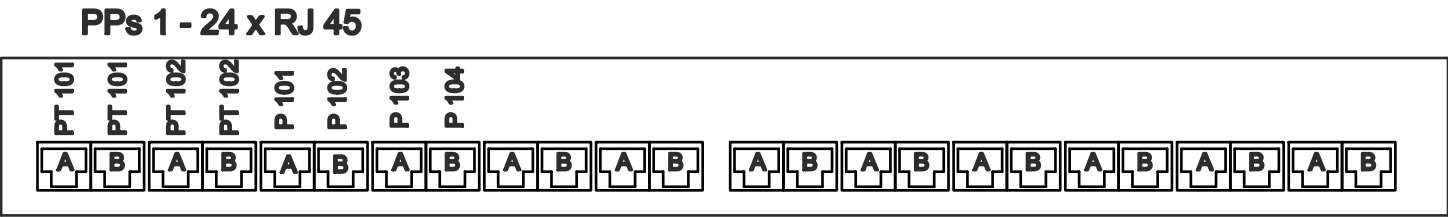

REKONŠTRUKCIA SPIŠSKÉHO HRADU, ROMÁNSKY PALÁC A ZÁPADNÉ PALÁCE

Stredný hrad - objekt pri vstupe

PREPOJOVACIE PANELY v DR 1.3

ŠK - štruktúrovaná kabeláž, kamerový systém, audiospríevodca

v.č. 14
ZMENA č. 1

DR 1.4 - Východné paláce

45	VENTILÁTOR
44	PPs1 24013 PT 101-1.4 - PT 104-1.4, PT 201-1.4, PT 202-1.4, P 101-1.4
43	Po
42	PPu 1 60xRJ45 TCEPKPFLE 15XN0,8 - z DR 1.1 (SO 03)
41	Po
40	OP 1 24xSC opt. kábel 24-vl. SM E9/125, LSOH do DR 1.2 DUPLEX (SO 02 - Západné paláce a kaplnka)
39	OP 2 24xSC opt. kábel 24-vl. SM E9/125, LSOH z DR 1.1 DUPLEX (SO 03 - Kapitánsky dom)
38	Po
37	OP 3 24xSC 2 x opt. kábel 12-vl. SM E9/125, LSOH do DUPLEX kamery K(opt.) 1.02-1.4, K(opt.) 1.03-1.4
36	OP 4 24xSC 2 x opt. kábel 12-vl. SM E9/125, LSOH do DUPLEX kamery K(opt.) 2.01-1.4, K(opt.) 2.02-1.4
35	Po
34	Po
33	
32	
31	
30	
29	
28	
27	
26	
25	
24	
23	
22	
21	
20	
19	
18	
17	
16	polica
15	
14	
13	AKTÍVNE PRVKY
12	polica
11	
10	
9	
8	
7	
6	
5	
4	Po
3	Po
2	napájacia lišta s prepáčovou ochranou a VF filtrom
1	







REKONŠTRUKCIA SPIŠSKÉHO HRADU, ROMÁNSKY PALÁC A ZÁPADNÉ PALÁCE

Východné paláce

DÁTOVÝ ROZVÁDZAČ DR 1.4

ŠK - štruktúrovaná kabeláž, kamerový systém, audiospríevodca

v.č. 15
ZMENA č. 1

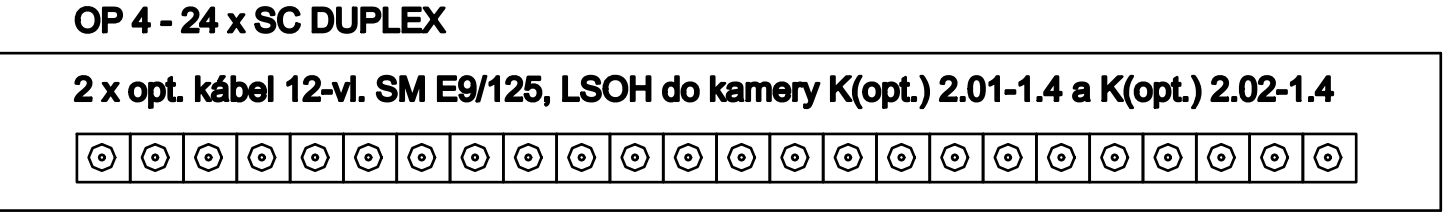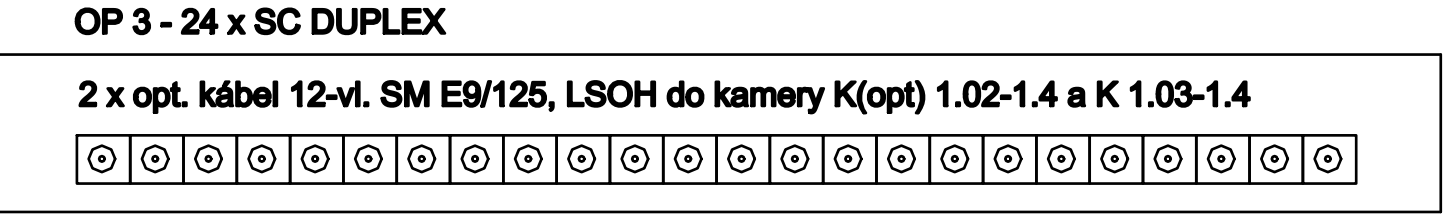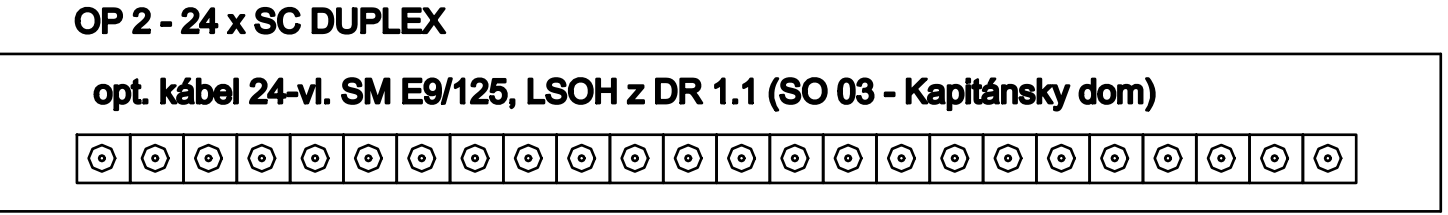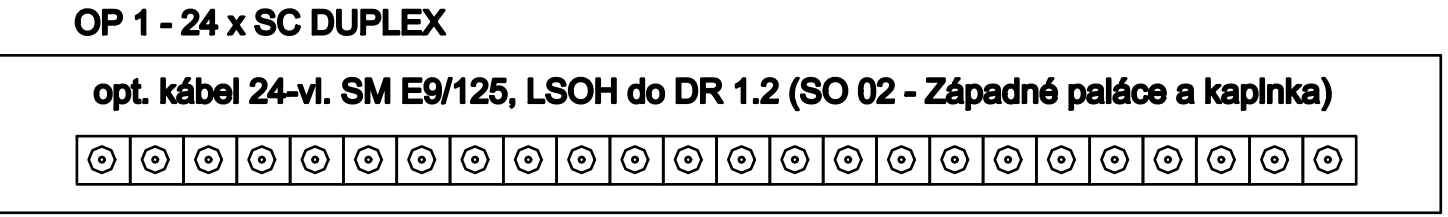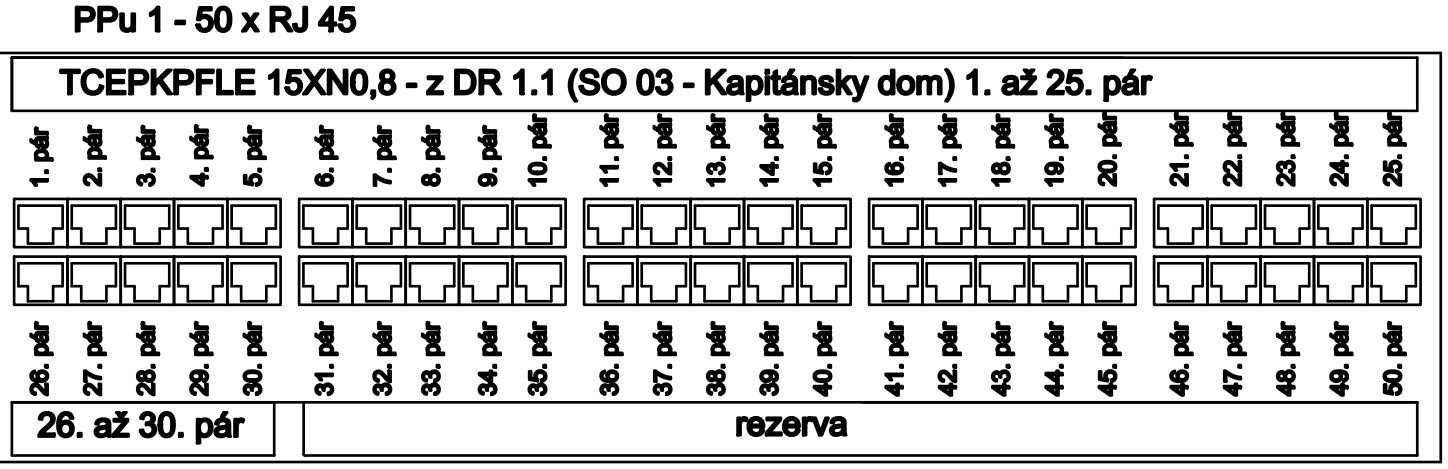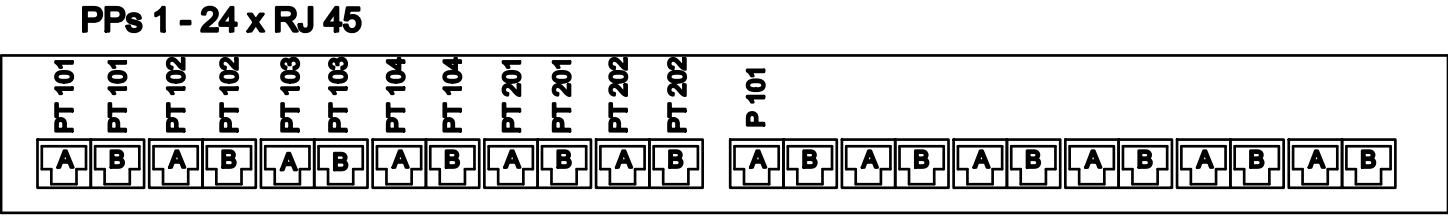

REKONŠTRUKCIA SPIŠSKÉHO HRADU, ROMÁNSKY PALÁC A ZÁPADNÉ PALÁCE

Východné paláce

PREPOJOVACIE PANELY v DR 1.4

ŠK - štruktúrovaná kabeláž, kamerový systém, audiospríevodca

v.č. 16
ZMENA č. 1