




POHĽAD VÝCHODNÝ SÚČASNÝ STAV, BÚRACIE PRÁCE

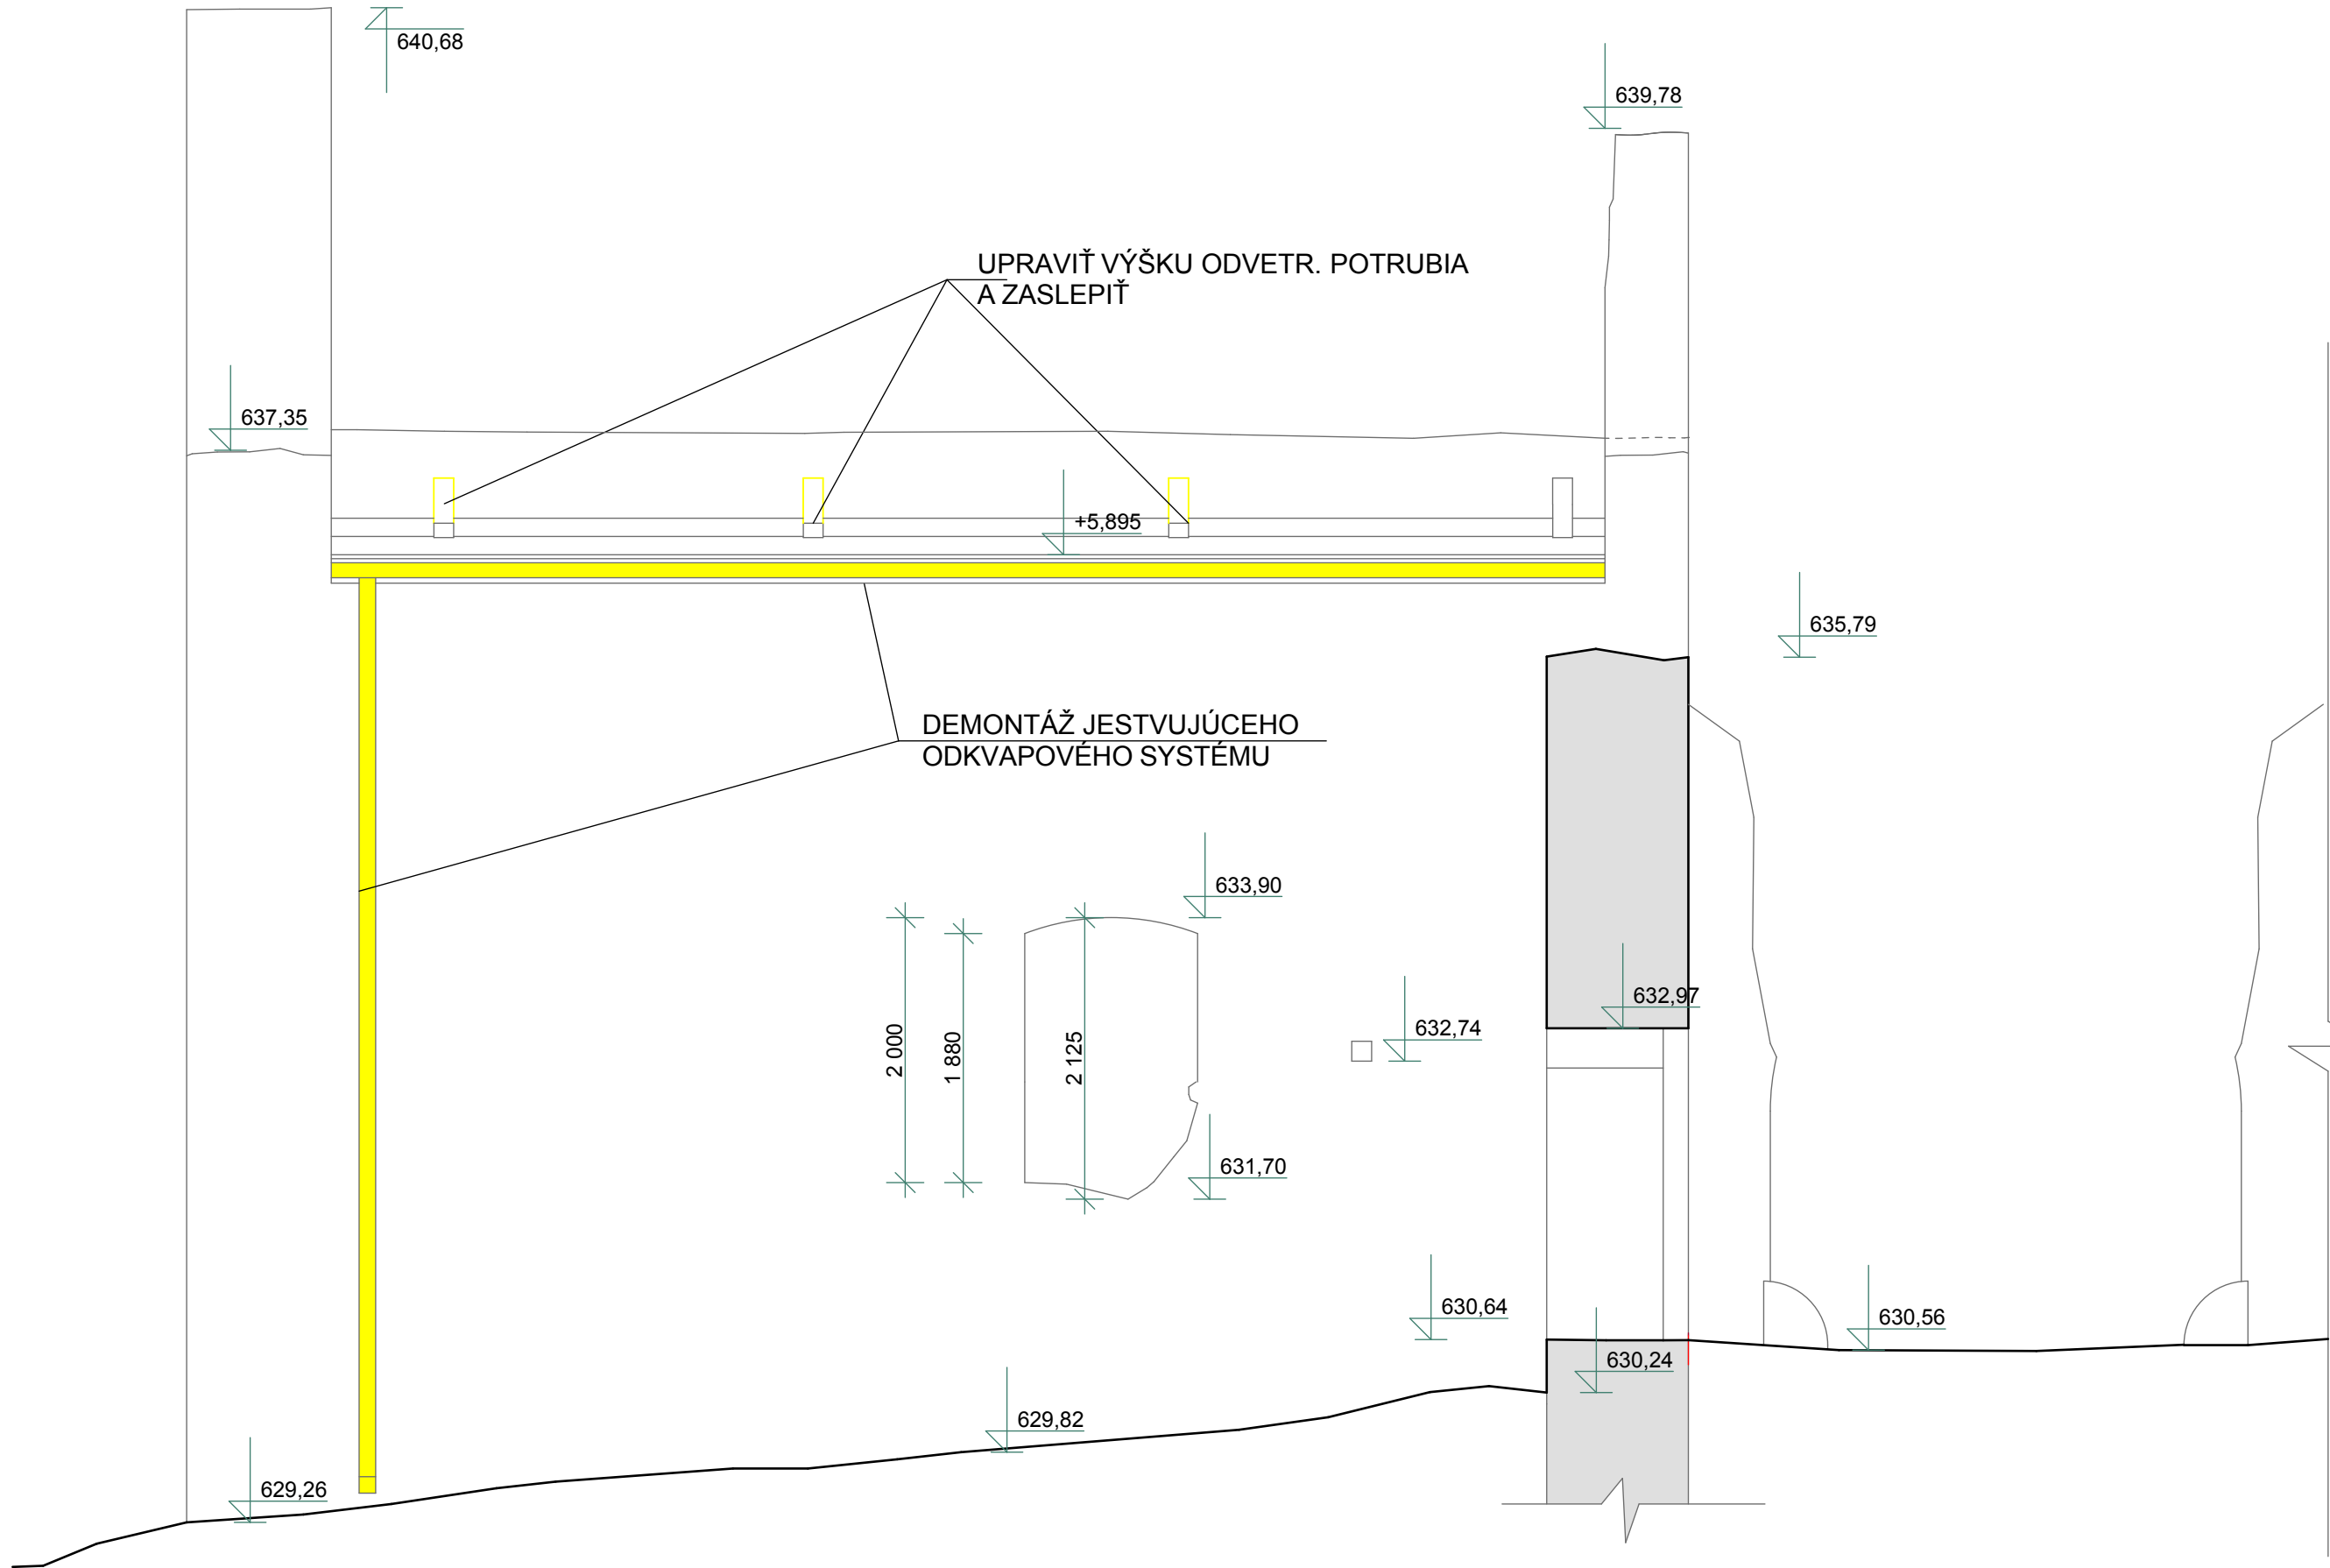

POHĽAD JUŽNÝ SÚČASNÝ STAV, BÚRACIE PRÁCE

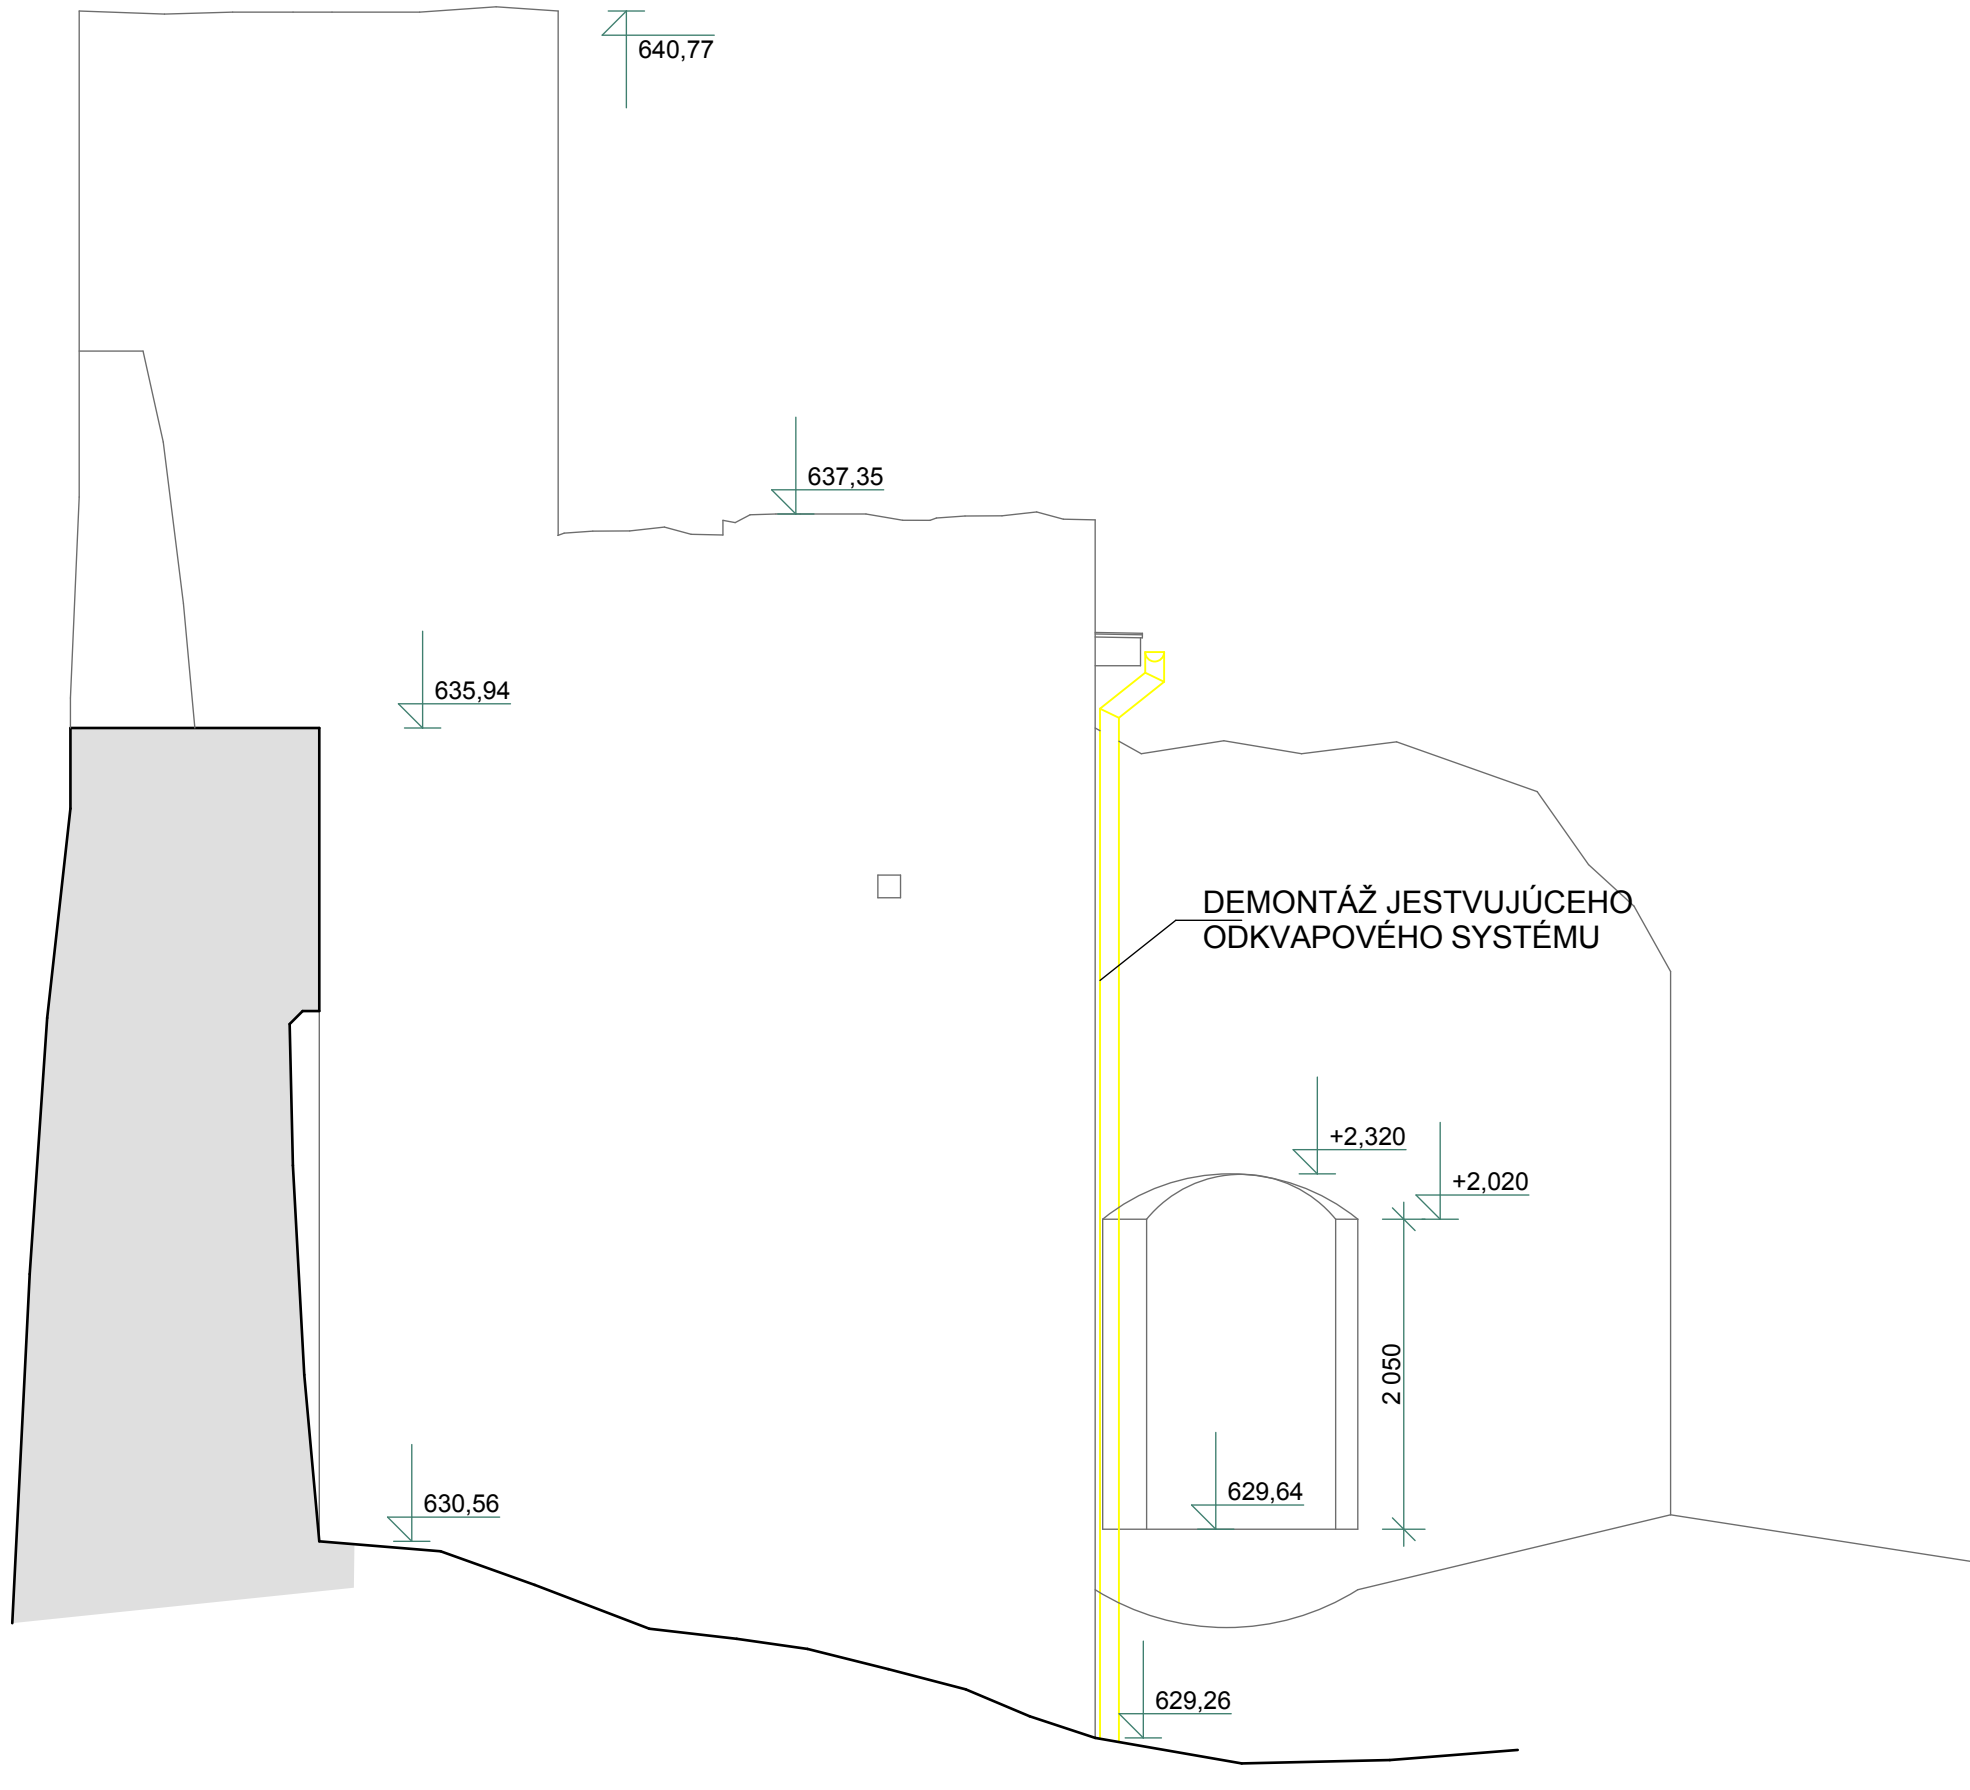

POHĽAD SEVERNÝ SÚČASNÝ STAV, BÚRACIE PRÁCE

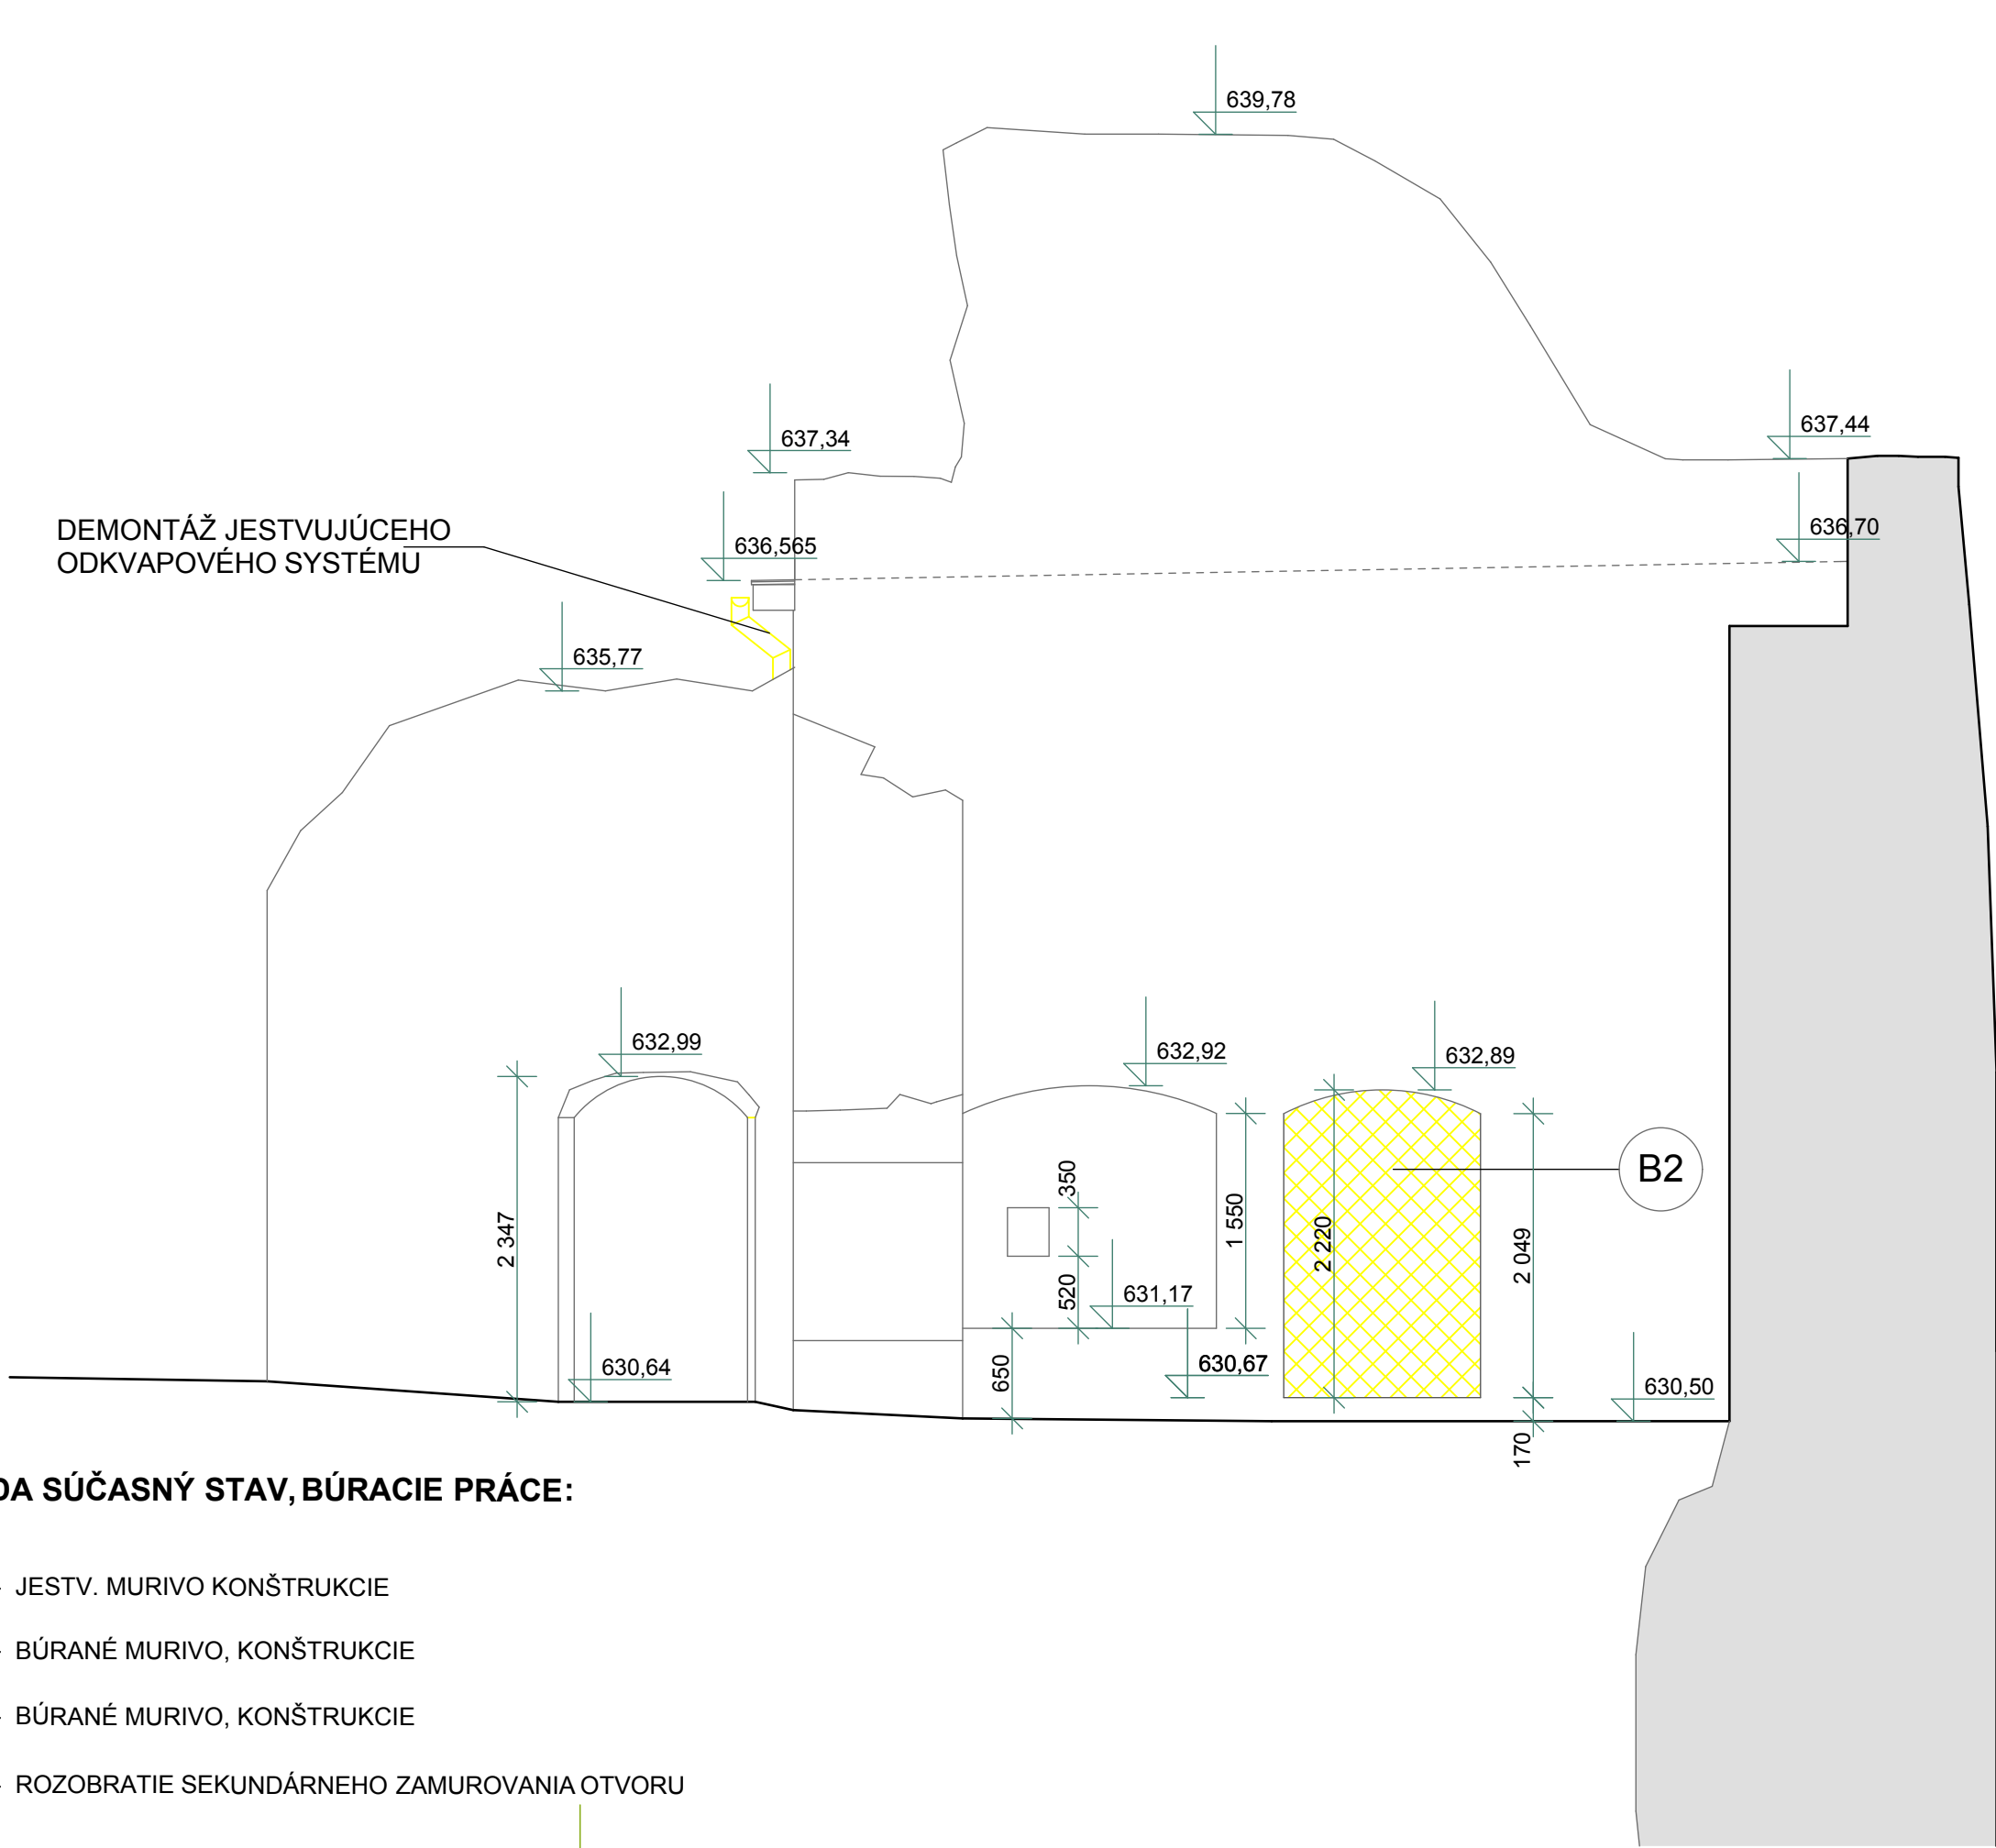


LEGENDA SÚČASNÝ STAV, BÚRACIE PRÁCE:

- JESTV. MURIVO KONŠTRUKCIE
- BÚRANÉ MURIVO, KONŠTRUKCIE
- BÚRANÉ MURIVO, KONŠTRUKCIE
- (B2) - ROZOBRTIE SEKUNDÁRNEHO ZAMUROVANIA OTVORU

- A/ Stavebné objekty:
- SO.01 - románsky palác
  - SO.02 - západné paláce s kaplinkou
  - SO.03 - sociálno - hygienické zariadenie ( kapitánsky dom)
  - SO.05 A - úpravy plôch nádvorí (spevnené plochy, zelené plochy, opivenie)
  - SO.05 B - odvedenie dažďových vôd

- B/ Vnútrorealové rozvody inžinierskych sietí (viažúce sa na stavebné objekty 1-6):
- SO.06 - sanácia hradného brala
  - SO.07 - kanalizácia
  - SO.08 - voda
  - SO.09 - silnoprúdové rozvody
  - SO.10 - aktívny bleskozvod
  - SO.11 - slaboprúdové rozvody

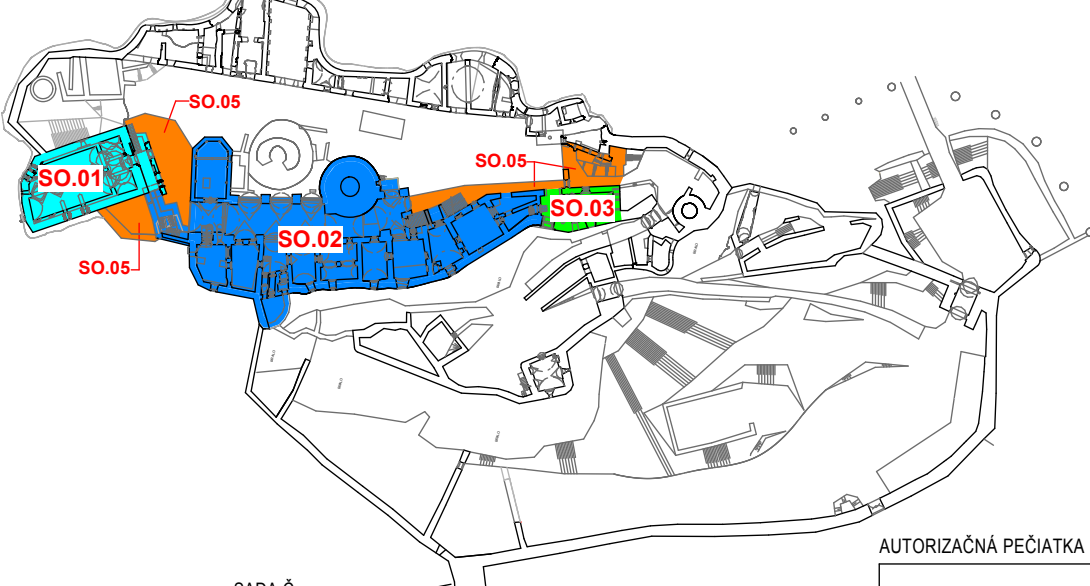

SADA Č.:

AUTORIZAČNÁ PEČIATKA

- Všetky rozmery je nutné overiť priam

±0,000=631,065

DIEL:	ASR		
ZODP. PROJEKTANT:	ING.ARCH. MAGDALÉNA J		
PROJEKTANT:	ING.ARCH. MAGDALÉNA JAN		
AUTORI:	ING.ARCH. M. JANOVSKÁ, DOLEJŠÍ		
SPOLUAUTORI:	ING.ARCH. R. BUČKO, ING.ARCH. M. DZURILLA, ING. V. SLOWIKOVÁ		
HL. PROJEKTANT:	ŠTUDIO J + J, s.r.o., VYSOKÁ 65, 054 01 LEVOČA		
ZODP. PROJEKTANT:	ING.ARCH. MAGDALÉNA JANOVSKÁ		
INVESTOR:	SLOVENSKÉ NÁRODNÉ MÚZEUM, VAJANSKÉHO NÁBREŽIE Č. 2, P.O.BOX 13, 810 06 BRATISLAVA 16		
NÁZOV AKCIE:	REKONŠTRUKCIA SPIŠSKÉHO HRADU, ROMÁNSKY PALÁC A ZÁPADNÉ PALÁCE	STUPEŇ:	RP
	PROJEKTOVÁ DOKUMENTÁCIA PRE REALIZÁCIU STAVBY	DÁTUM :	09/2011
ČASŤ:	E - DOKUMENTÁCIA STAVEBNÝCH OBJEKTOV	MIERKA :	1:50
OBJEKT:	SO.03 - SOCIÁLNO-HYGIENICKÉ ZARIADENIE (KAPITÁNSKY DOM)	ZÁK. Č.:	02/2011
DIEL:	ASR	FORMÁT :	6x44
OBSAH VÝKRESU :	POHĽADY SÚČASNÝ STAV-BÚRACIE PRÁCE	VÝKR. Č.:	3.