



REZ 03 - A A NAVRHOVANÝ STAV

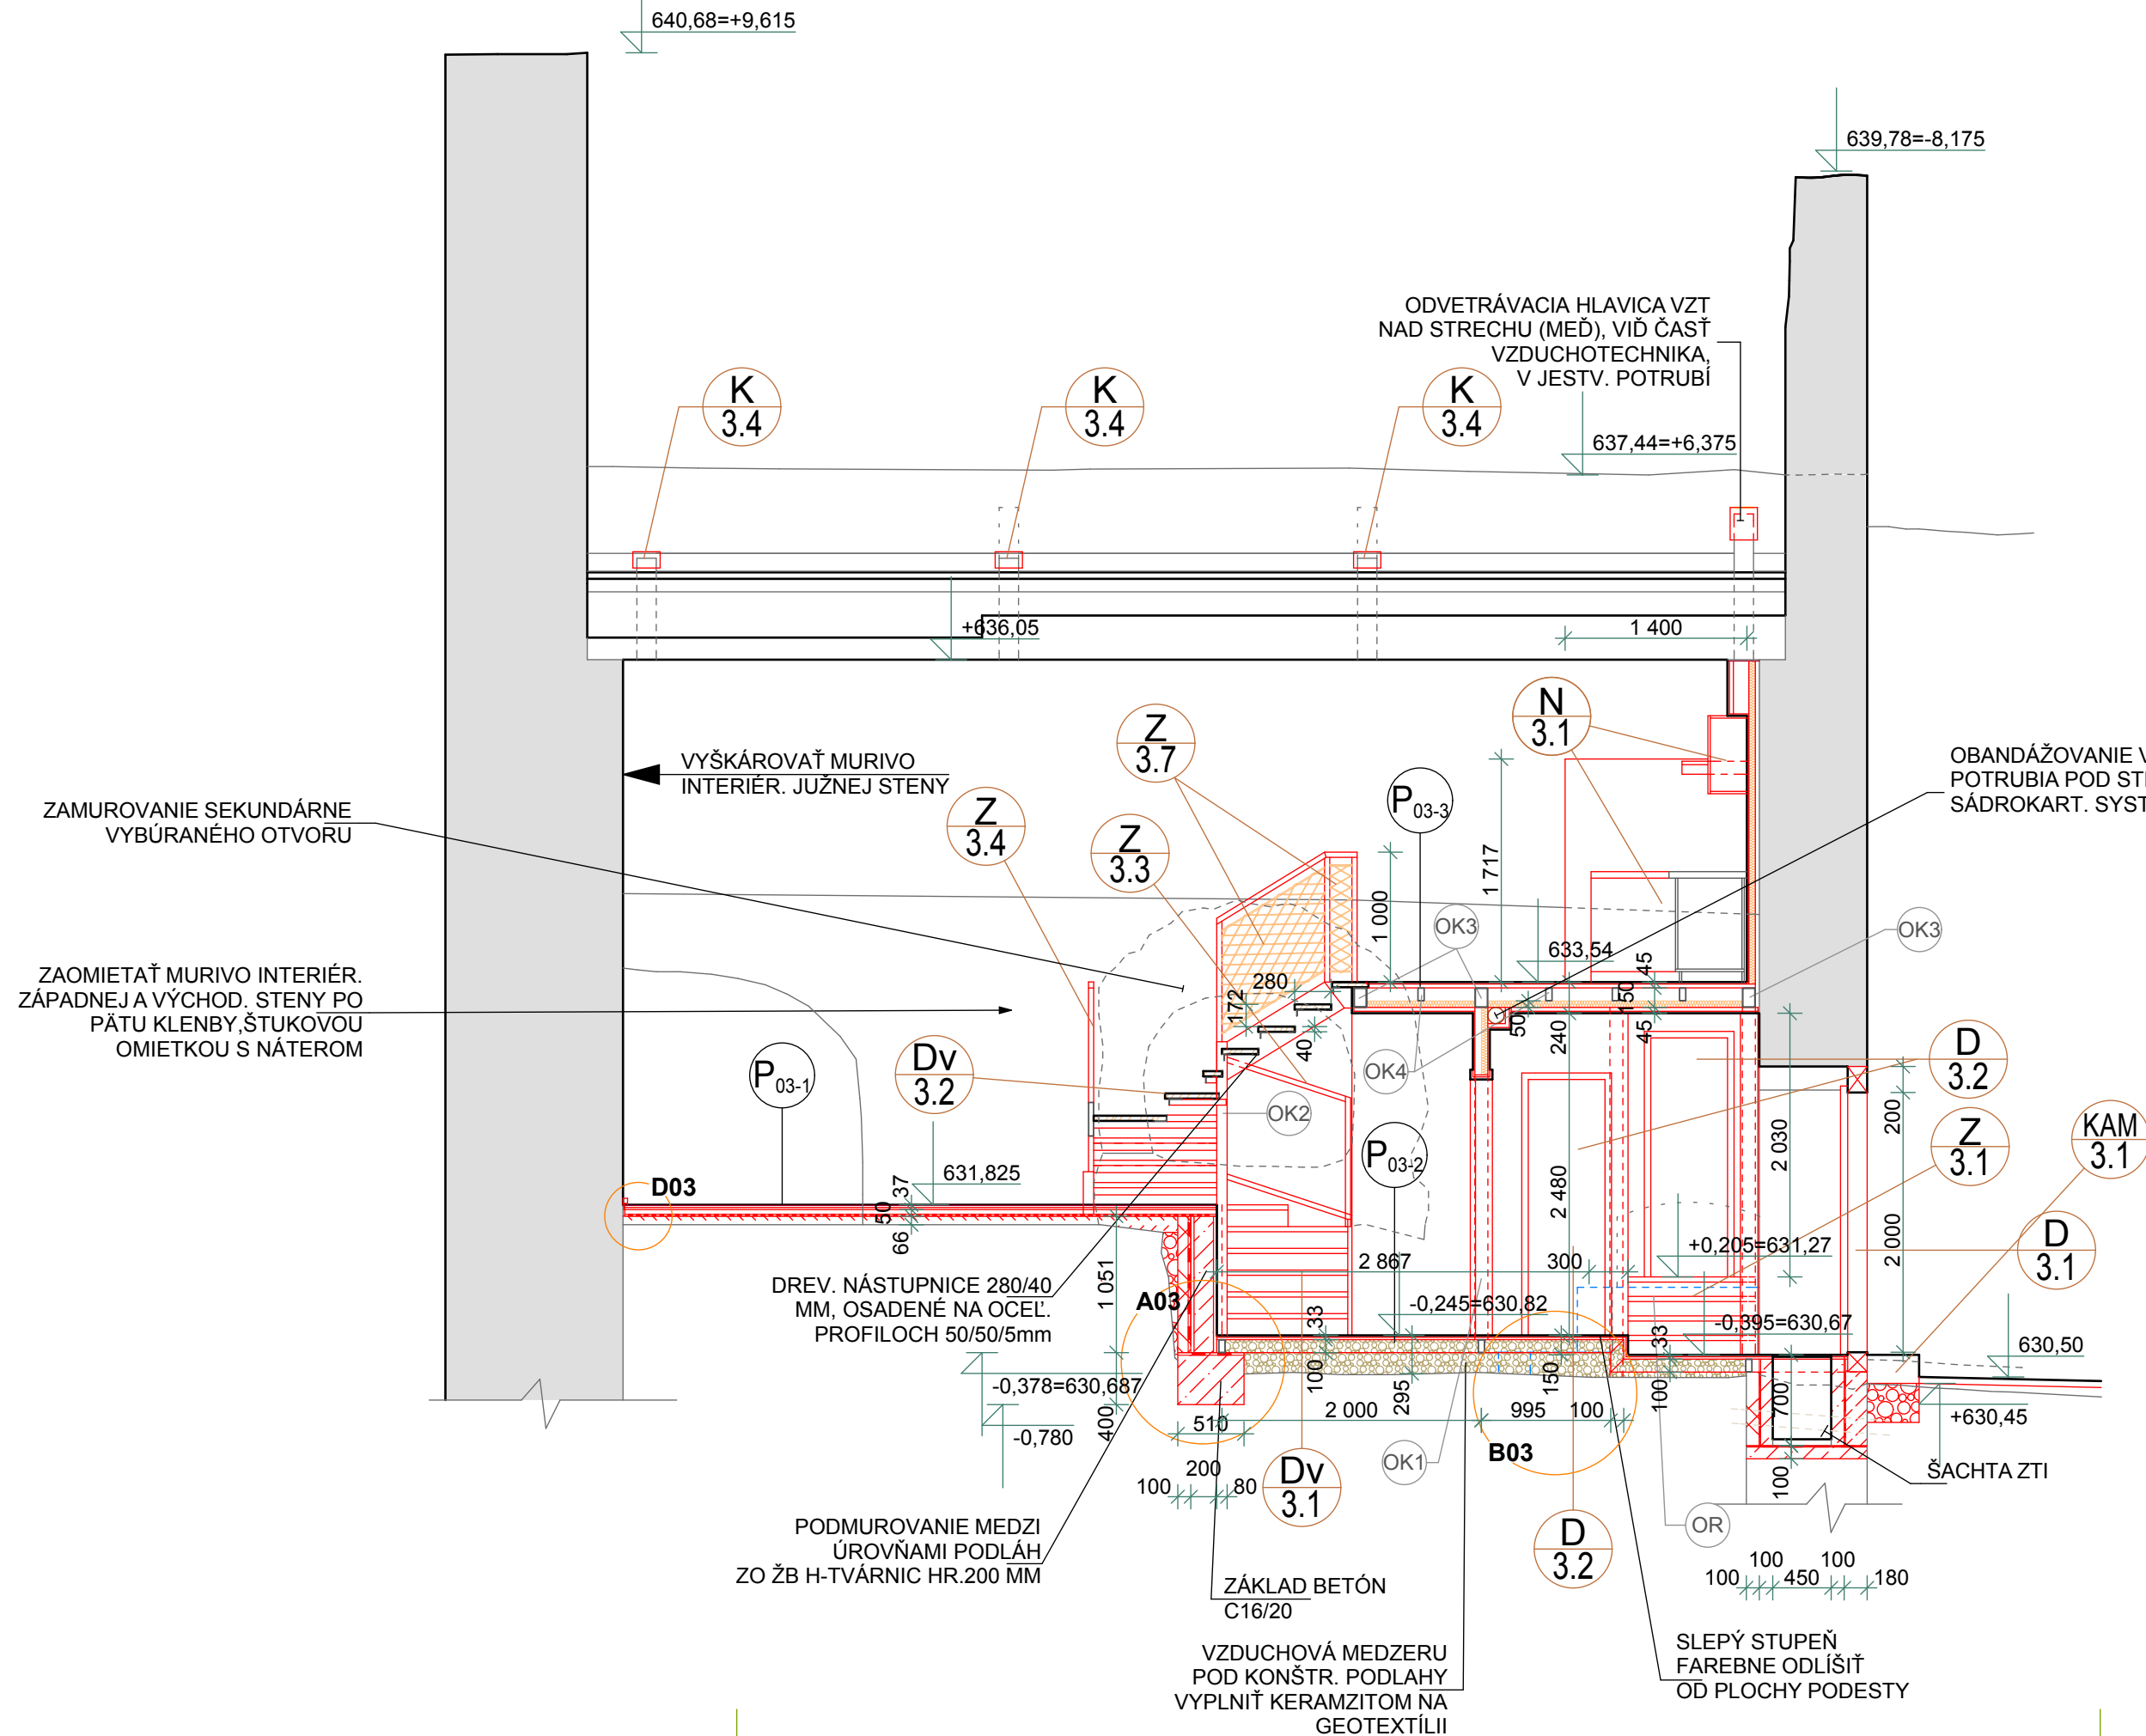

REZ 03 - B B NAVRHOVANÝ STAV

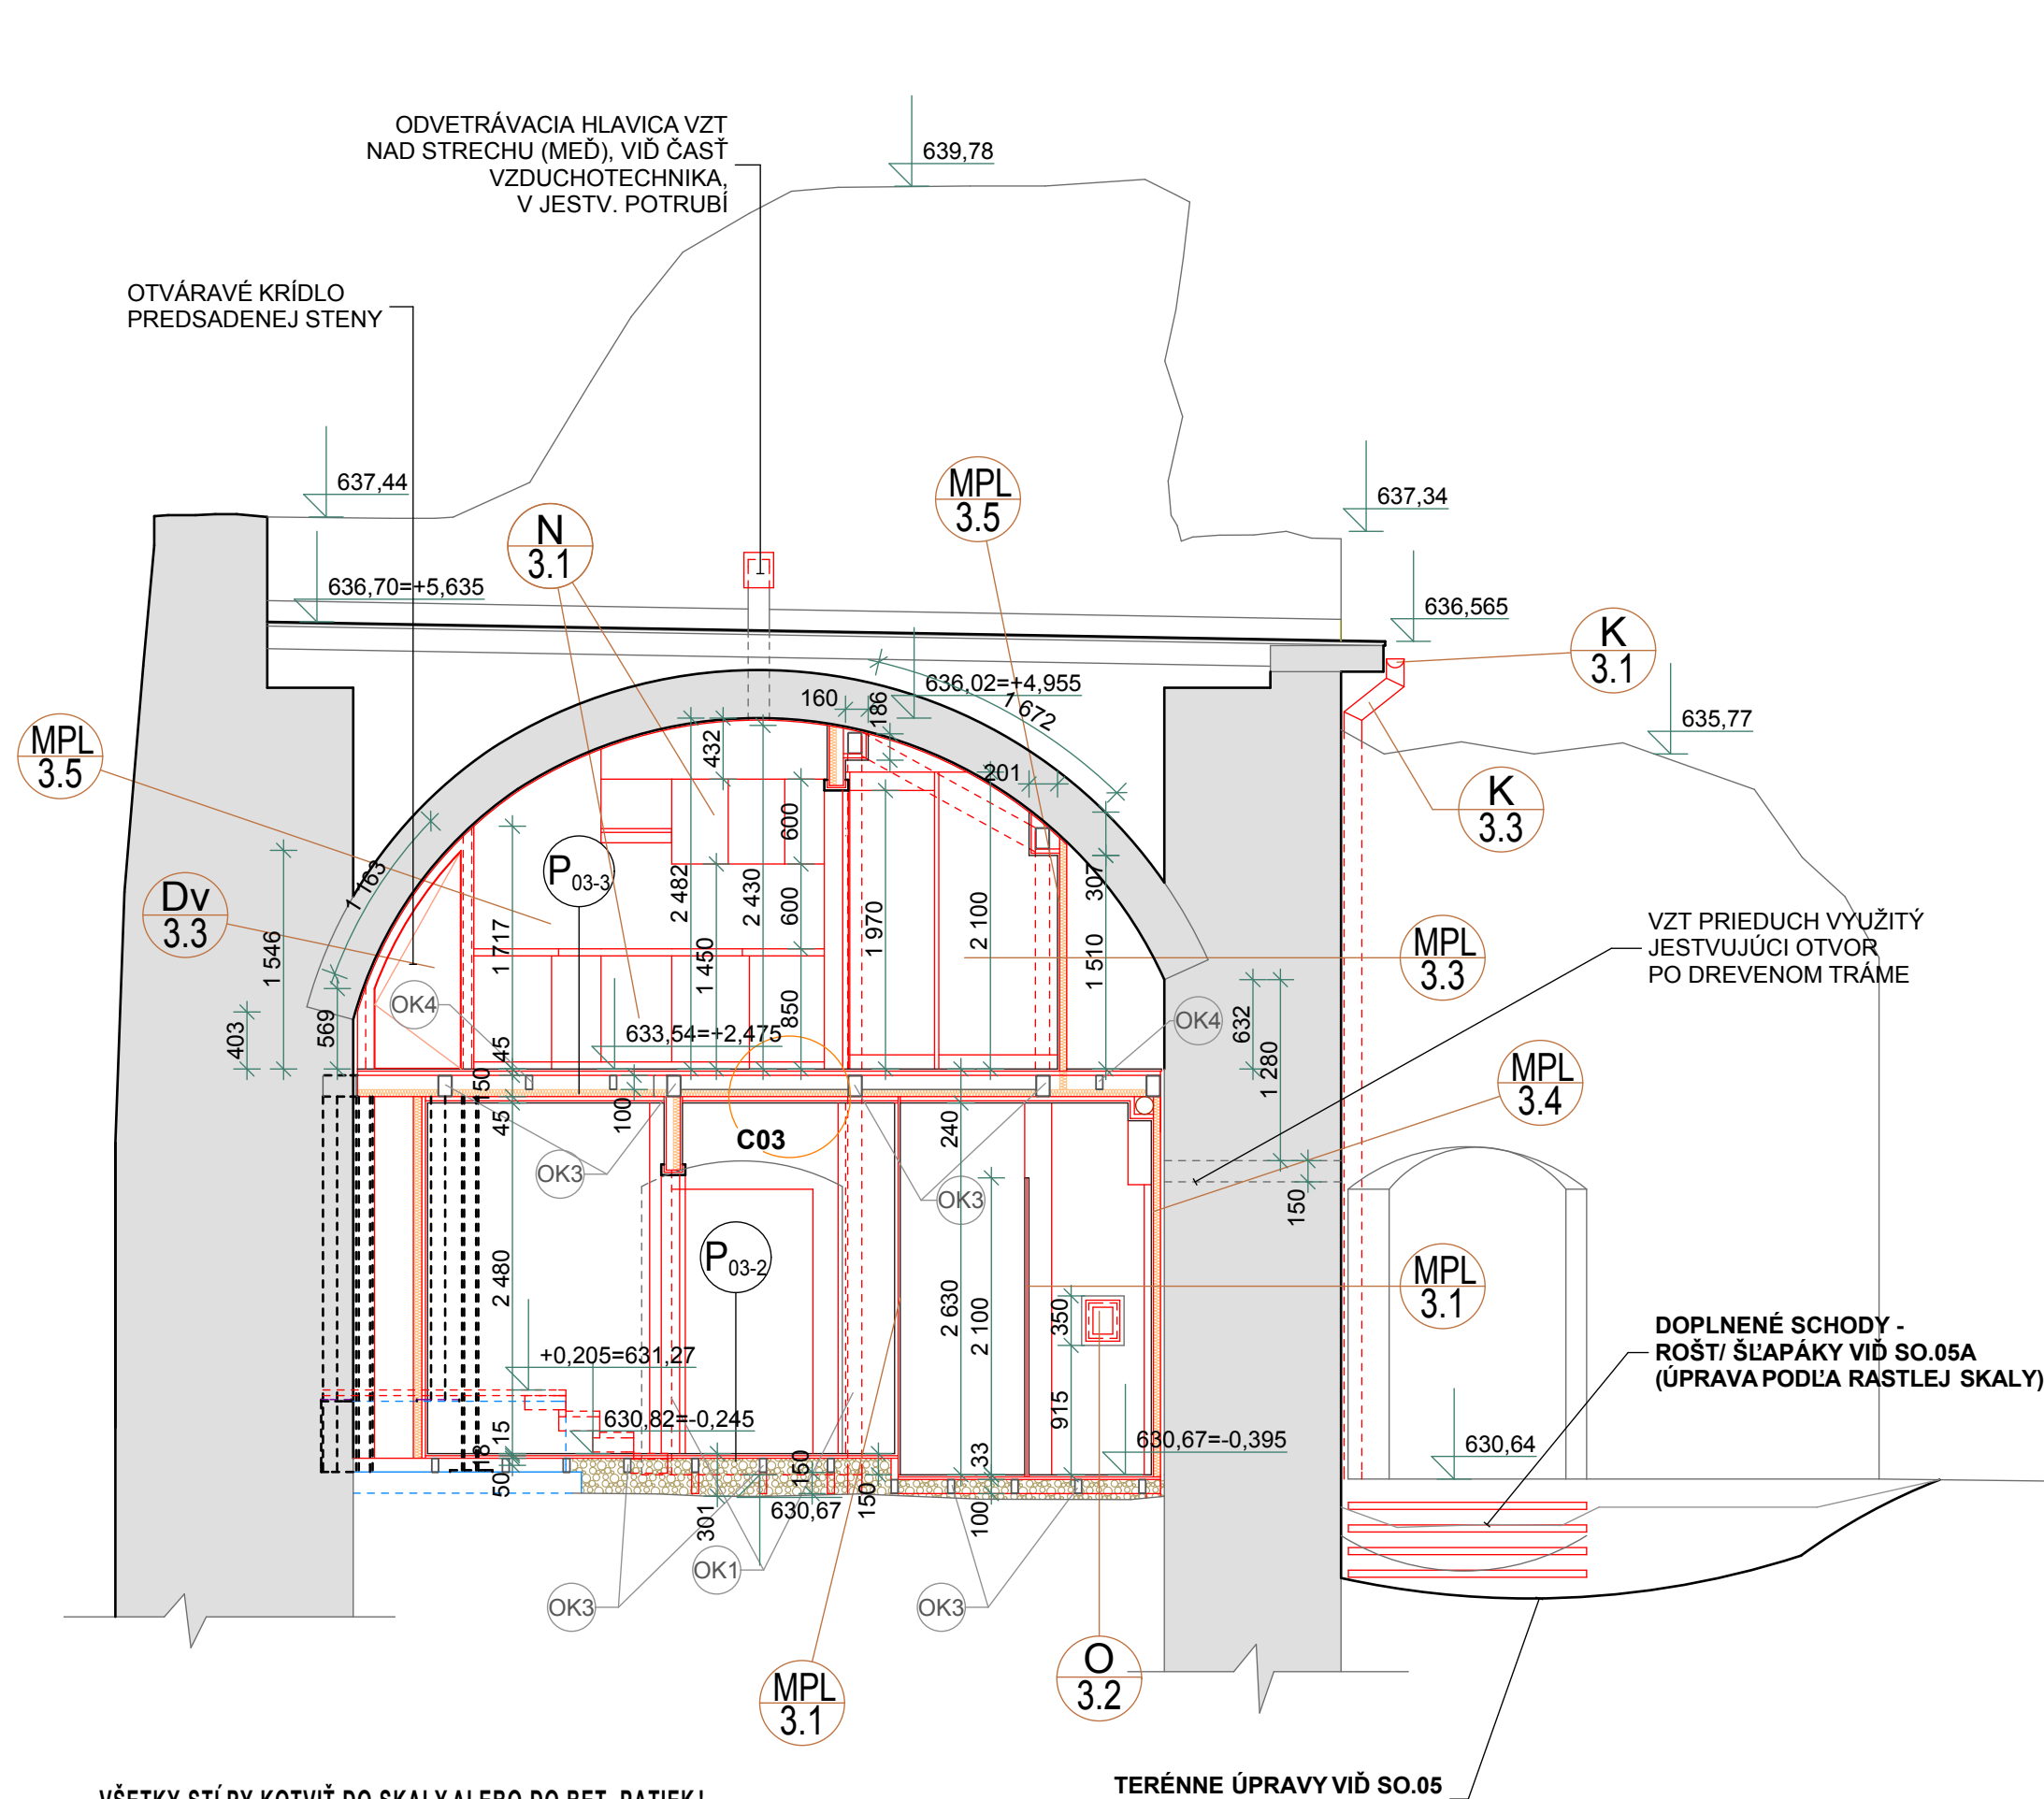

VŠETKY STĹPY KOTVIŤ DO SKALY ALEBO DO BET. PATIEK!
(rozhodne sa na mieste podľa reálneho stavu - po ukončení archeologického výskumu)

LEGENDA NAVRHOVANÝ STAV:

- PŮVODNÁ KONŠTRUKCIA
- DOPLNENÁ / UPRAVENÁ KONŠTRUKCIA
- PROSTÝ BETÓN C16/20
- PRIMÚROVKA Z BETÓN. TVÁRNIC
- ŠTRKOVÉ ZHUTNENÉ LŮŽKO
- KERAMZIT
- ZHUTNENÝ NÁSYP
- TEPELNÁ ISOLÁCIA

- OK1 OCEĽOVÝ STĹP MSH 100/100/5 mm
- OK2 OCEĽOVÝ STĹP MSH 80/80/5 mm
- OK3 OCEĽOVÝ NOSNÍK MSH 150/100/5 mm
- OK4 OCEĽOVÝ NOSNÍK MSH 100/50/4 mm

VŠETKY ROZMERY JE NUTNÉ OVERIŤ PRIAMO NA STAVBE!

VŠETKY TYPY STAVEBNÝCH MATERIÁLOV UVEDENÉ VO VÝKRESOVEJ DOKUMENTÁCII SÚ PREZENTOVANÉ LEN Z DÔVODU VÝŠPECIFIKOVANIA POŽADOVANÝCH TECHNICKO - FYZIKÁLNYCH VLASTNOSTÍ. TIETO JE NUTNÉ, BEZ OHĽADU NA TYP MATERIÁLU, DODRŽAŤ!

NA VŠETKY PRVKY, PO OVERENÍ ROZMEROV PRIAMO NA STAVBE, JE POTREBNÉ DODÁVATEĽOM SPRACOVAŤ VÝROBNÚ (DIELENSKÚ) DOKUMENTÁCIU A ODSÚHLASIŤ JU S INVESTOROM A GP!

AKÚKOL'VEK ROZMEROVU ALEBO MATERIÁLOVÚ ZMENU ODSÚHLASIŤ S GP!

VŠETKY ANTIKOROVÉ PRVKY - MATNÁ POVRCHOVÁ ÚPRAVA!

POVRCHOVÁ ÚPRAVA OCEĽOVÝCH KONŠTRUKCIÍ:
2 x ZÁKLADNÝ (VHODNÝ PRE FINÁLNY POLYURETANOVÝ) NÁTER
2 x FINÁLNY POLYURETANOVÝ NÁTER - FARBA - RAL 7042


A/ Stavebné objekty:

- SO.01 - románsky palác
- SO.02 - západné paláce s kaplnkou
- SO.03 - sociálno - hygienické zariadenie (kapitánsky dom)
- SO.05 A - úpravy plôch nádvorí (spevnené plochy, zelené plochy, opavenie)
- SO.05 B - odvedenie dažďových vôd

SO.06 - sanácia hradného brala

B/ Vnútroareálové rozvody inžinierskych sietí (viažúce sa na stavebné objekty 1-6):

- SO.07 - kanalizácia
- SO.08 - voda
- SO.09 - silnopráúdové rozvody
- SO.10 - aktívny bleskozvod
- SO.11 - slabopráúdové rozvody

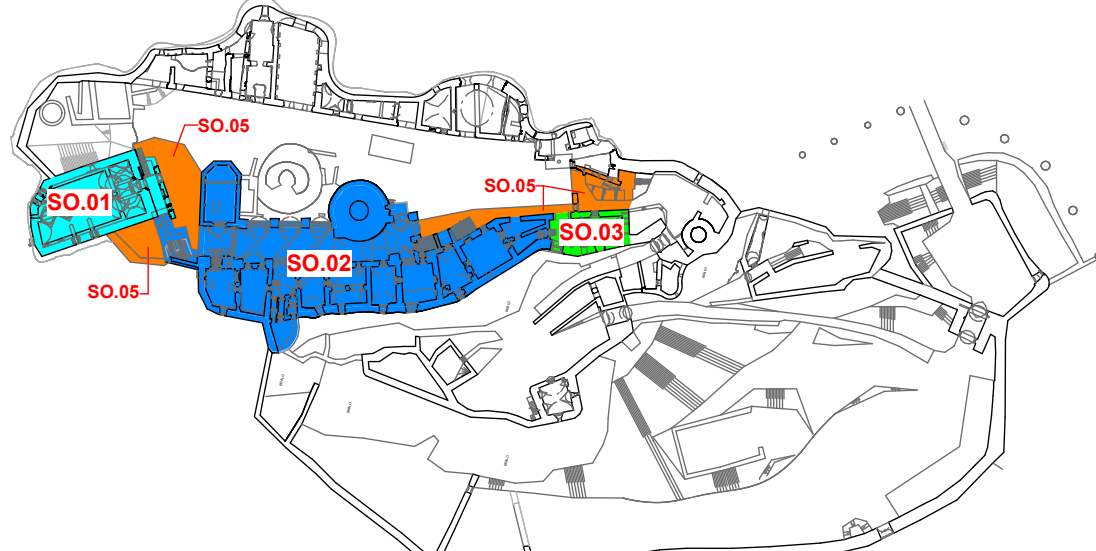

SADA Č.:

AUTORIZAČNÁ PEČIATKA

- Všetky rozmery je nutné overiť priamo na stavbe !!!

±0,000=631,065

DIEL:	ASR		
ZODP. PROJEKTANT:	ING.ARCH. MAGDALÉNA JANOVSKÁ		
PROJEKTANT:	ING.ARCH. MAGDALÉNA JANOVSKÁ		
AUTORI:	ING.ARCH. M. JANOVSKÁ, ING. A. J. DOLEJŠÍ	ARCH. J. DOLEJŠÍ	
SPOLUAUTORI:	ING.ARCH. R. BUČKO, ING.ARCH. M. DZURILLA, ING. V. SLOWIKOVÁ		
HL. PROJEKTANT:	ŠTÚDIO J + J, s.r.o., VYSOKÁ 65, 054 01 LEVOČA		
ZODP. PROJEKTANT:	ING.ARCH. MAGDALÉNA JANOVSKÁ		
INVESTOR:	SLOVENSKÉ NÁRODNÉ MÚZEUM, VAJANSKÉHO NÁBREŽIE Č. 2, P.O.BOX 13, 810 06 BRATISLAVA 16		
NÁZOV AKCIE:	REKONŠTRUKCIA SPIŠSKÉHO HRADU, ROMÁNSKY PALÁC A ZÁPADNÉ PALÁCE	STUPEŇ:	RP
	PROJEKTOVÁ DOKUMENTÁCIA PRE REALIZÁCIU STAVBY	DÁTUM :	09/2011
ČASŤ:	E - DOKUMENTÁCIA STAVEBNÝCH OBJEKTOV	MIERKA :	1:50
OBJEKT:	SO.03 - SOCIÁLNO-HYGIENICKÉ ZARIADENIE (KAPITÁNSKY DOM)	ZÁK. Č.:	02/2011
DIEL:	ASR	FORMÁT :	5x44
OBSAH VÝKRESU :	REZY 03-A A, 03-B B NAVRHOVANÝ STAV	VÝKR. Č.:	6.