



Pódorys 1.NP

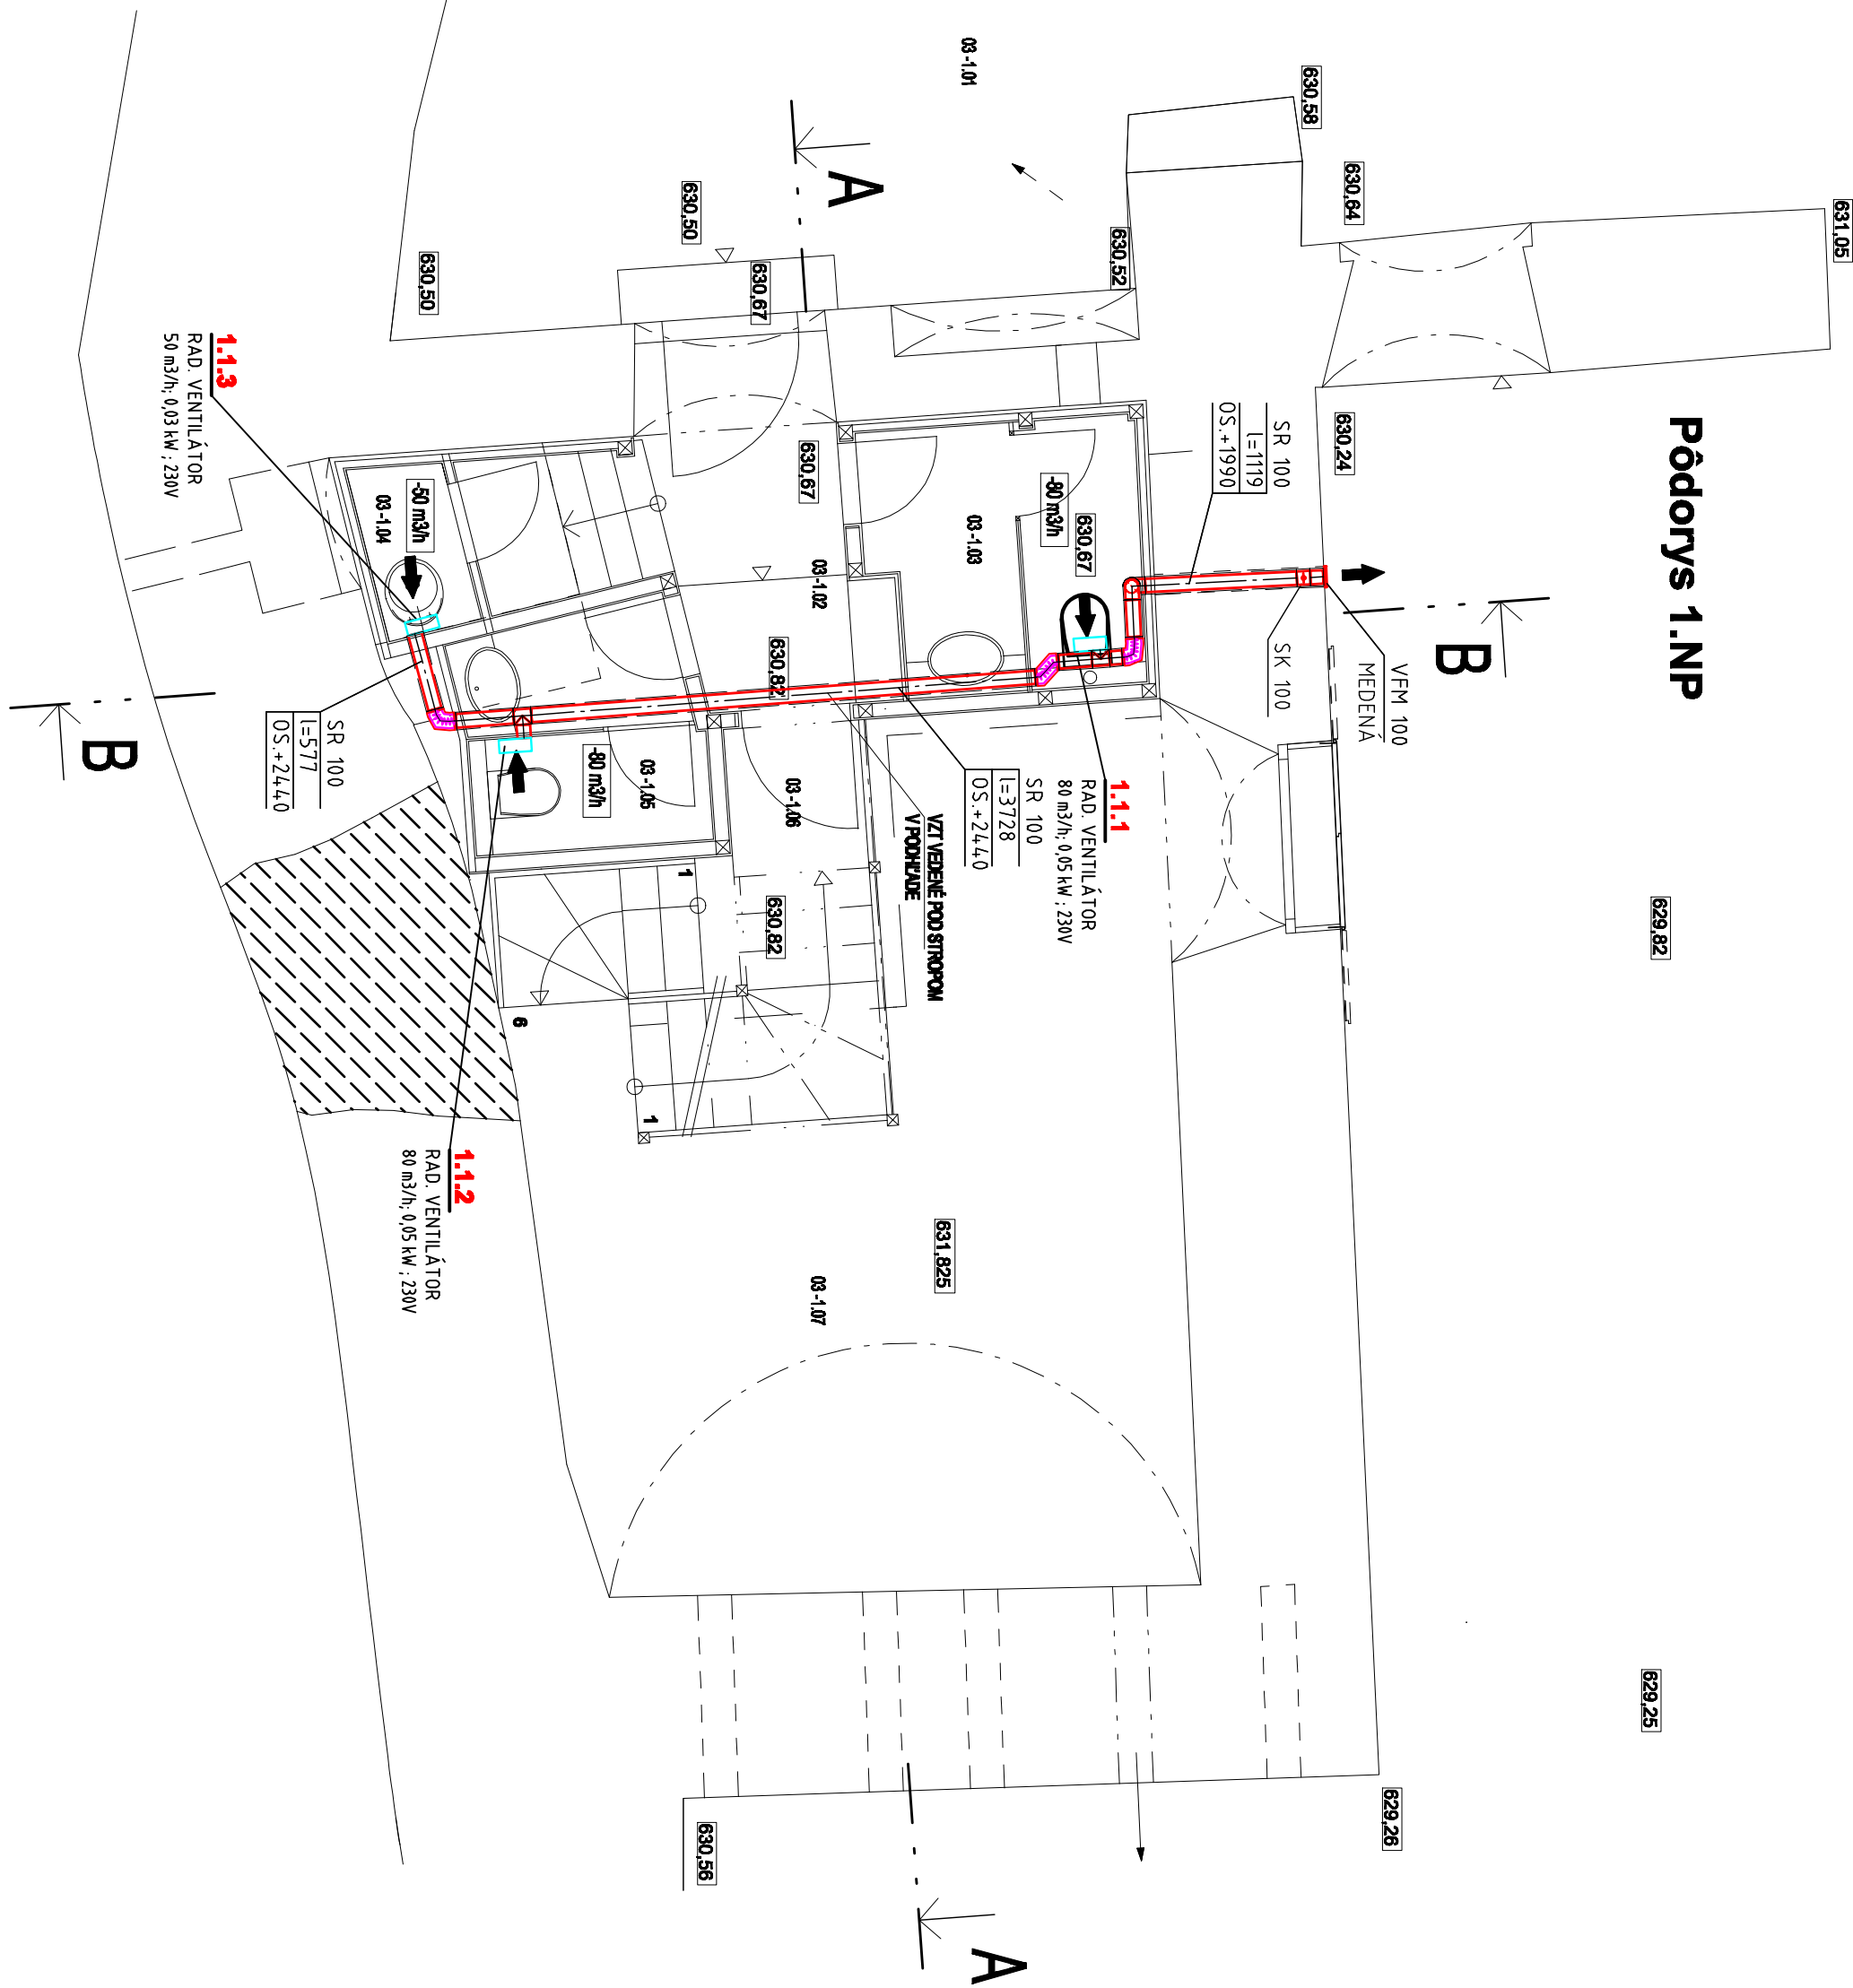

Pódorys 1.NP - mezonet

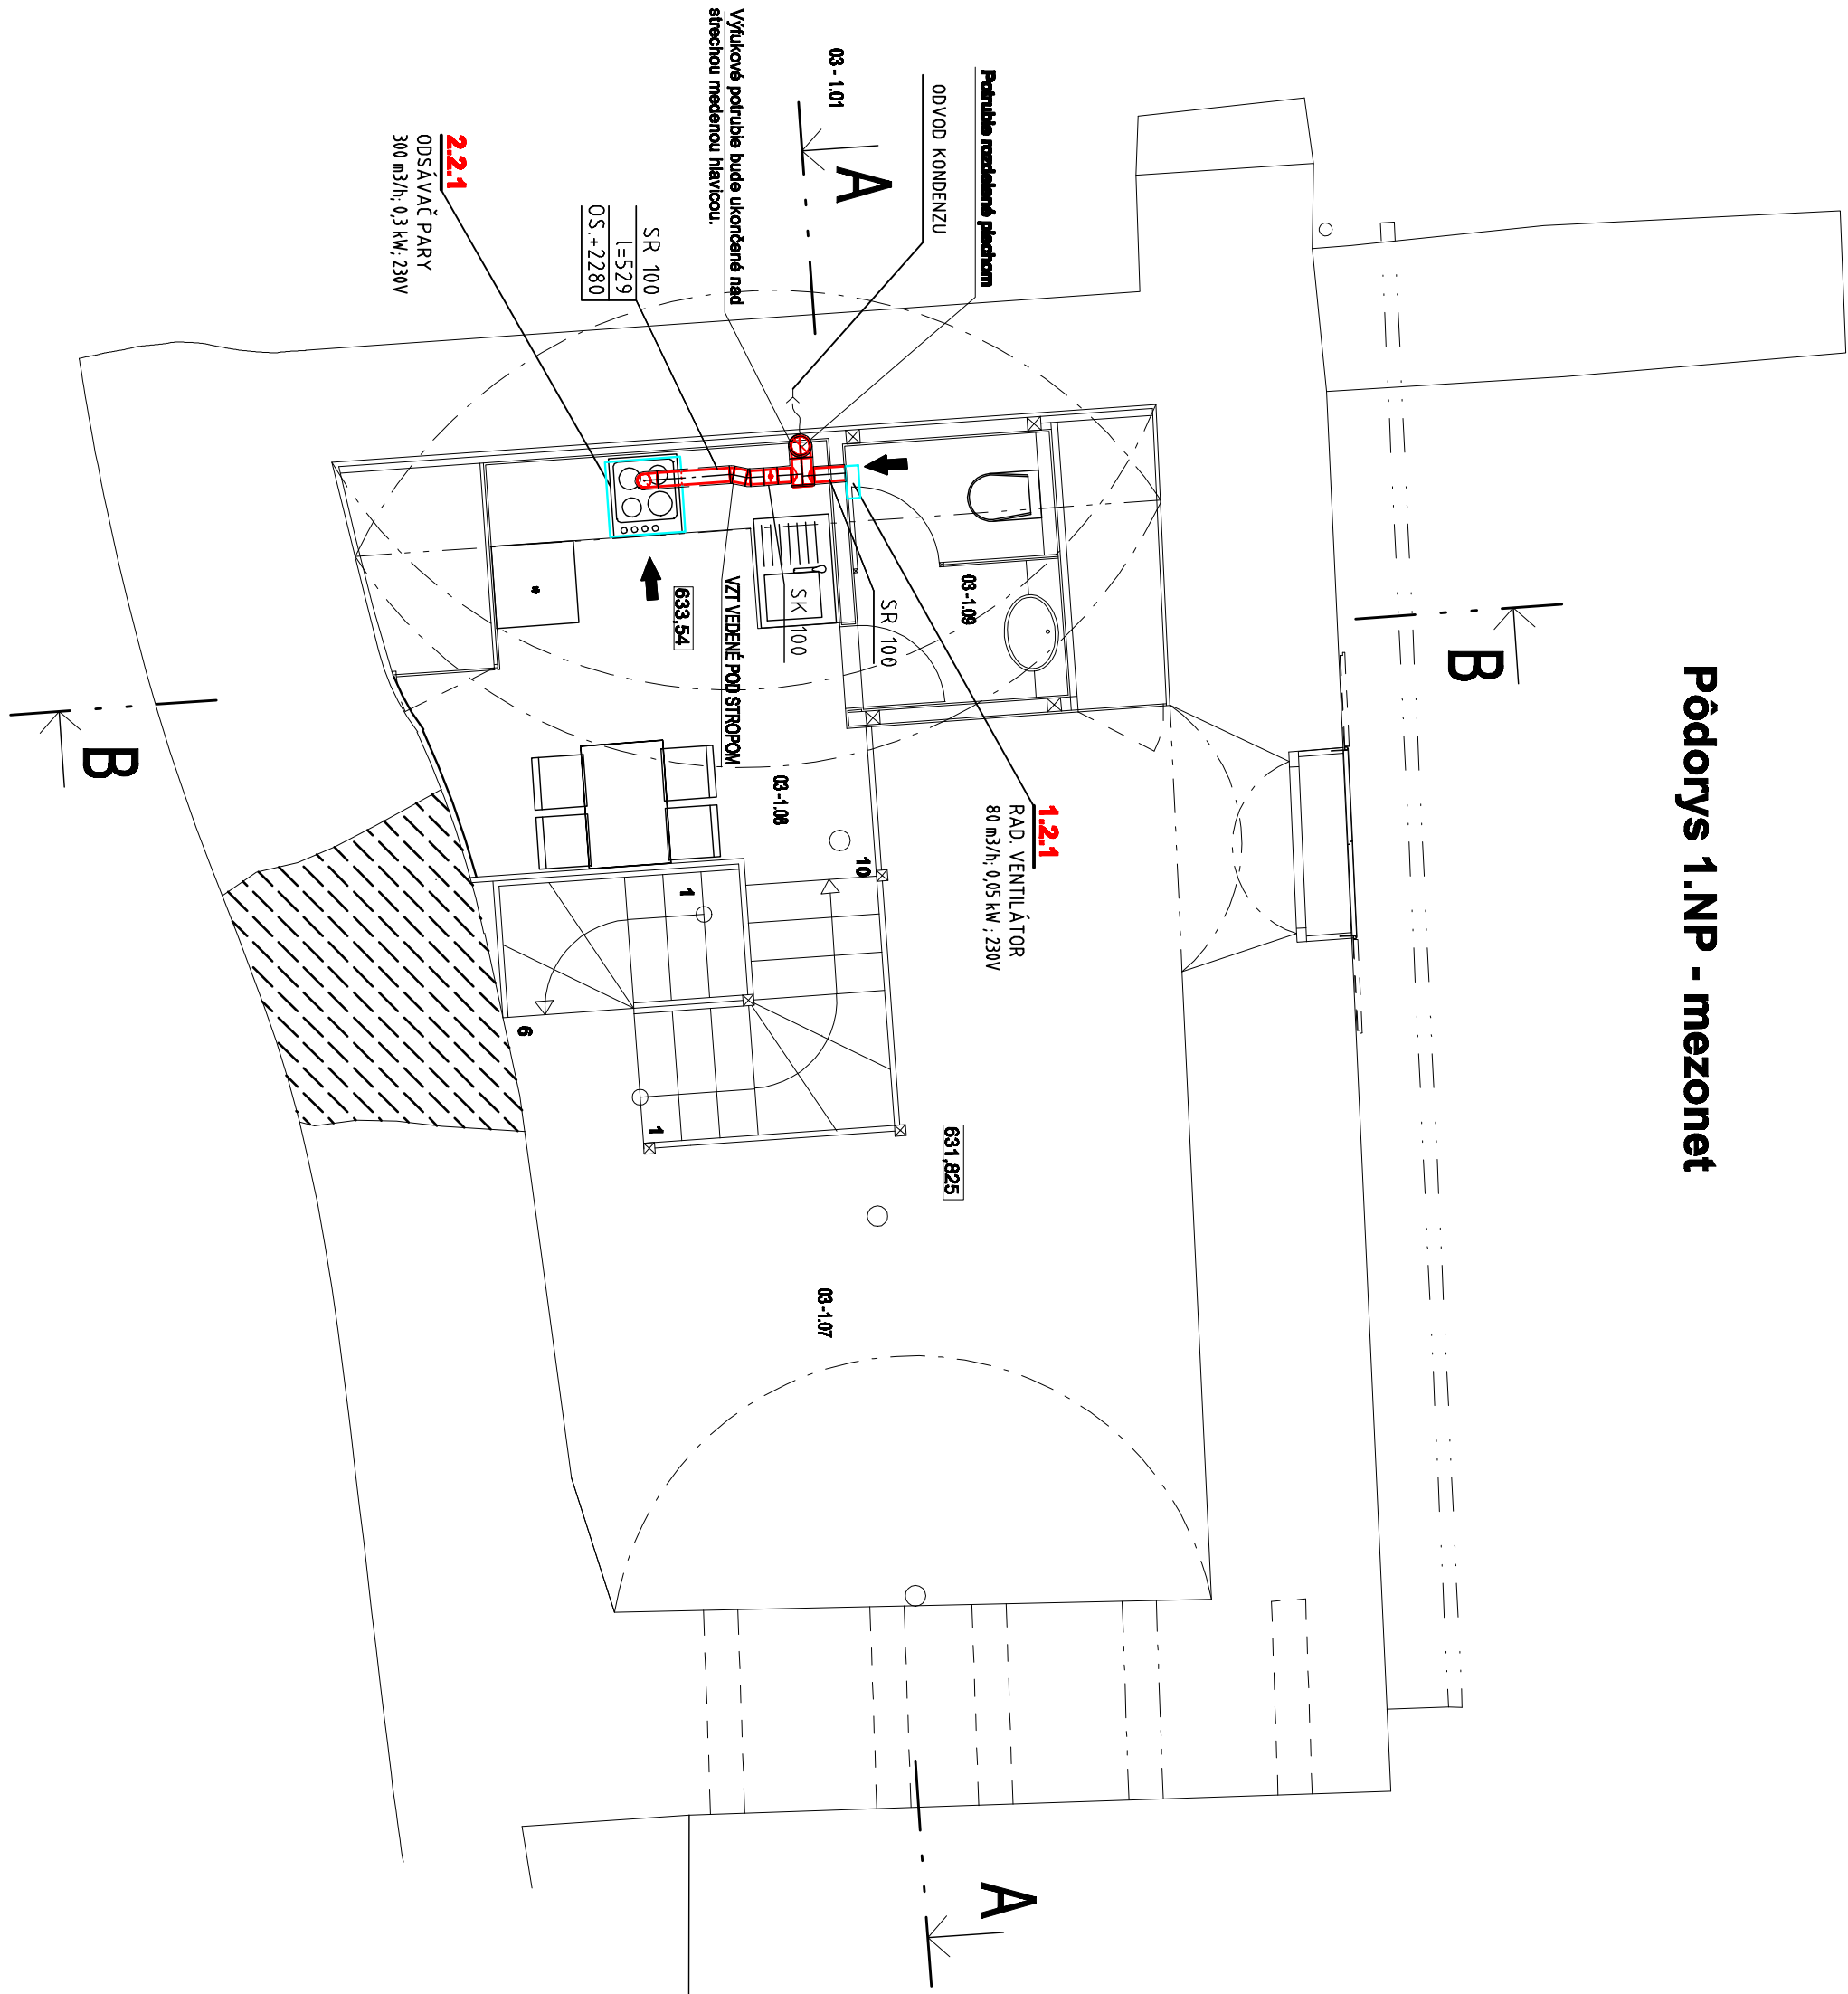

LEGENDA


- MNOŽSTVO ODVÁDZANÉHO VZDUCHU
- PRÍVOD ČERSTVÉHO VZDUCHU
- ODVOD ODPADOVÉHO VZDUCHU
- SPÁTNÁ KLAPKA
- MALÝ VENTILÁTOR INŠTALOVANÝ V PODHLADE
- IZOLOVANÁ HADICA SONODEC 025

POZNÁMKY

PRÍRUBOVÉ SPOJE VZT POTRUBIA UTEŠNIŤ A VODIVO PREPOJIŤ PRE ODVOD STATICKÉJ ELEKTRINY, VZT POTRUBIE KOTVIŤ TYPOVÝMI DRŽIAKMI NA STAVEBNÉ KONSTRUKCIE. PRESNÉ OSADENIE ZARIADENÍ URČIŤ NA MONTÁŽI V KOORDINÁCII S OSTATÝMI PROFESIAMI A DISPOZIČNÝMI RIEŠENÍM INTERIERU. VYMEDZENÉ ÚSEKY VZT POTRUBIE OPATRIŤ IZOLOACIU. PRECHODY STRECHOU UTEŠNIŤ PROTI ZATEKANIU VODY (PODÁVKA STAVBY).




A/ Stavové objekty:

- SO.01 - komínový púbe
- SO.02 - záberné púbe s lipitú
- SO.03 - sociálno - hygienické zariadenie (sanitárny dom)
- SO.05 A - úpravy púbe nádrže (operné púbe, operné)
- SO.05 B - odvádzanie dažďových v
- SO.06 - sanitárna liniová traja

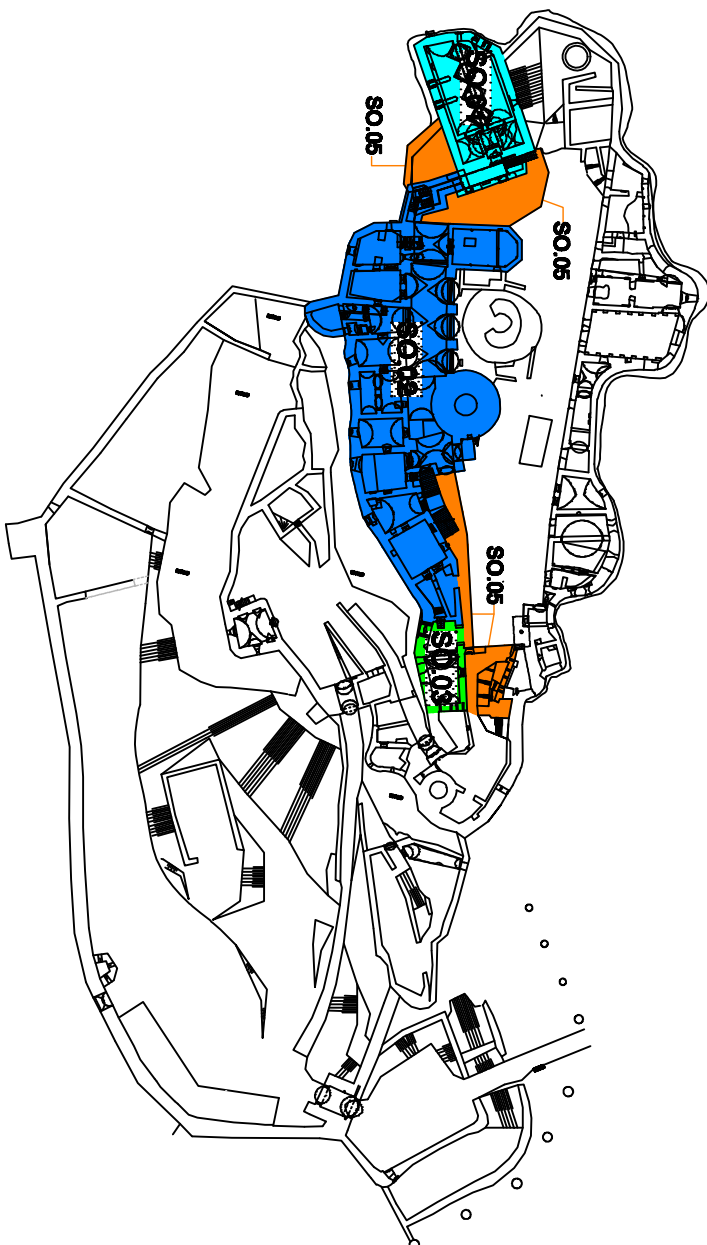

AUTORSKÁ PRÁCA

SO.05

 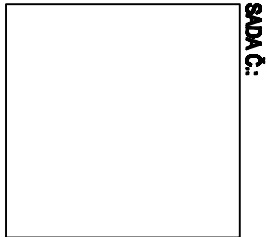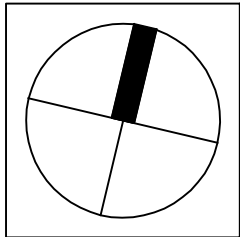

OZN.	ÚČEL MIESTNOSTI	PLOCHA (m²)
03 - 101	NÁSTUPNÝ KOMUNIKAČNÝ PRIESTOR	34,61 m²
03 - 102	PREDSEŇ	5,15 m²
03 - 103	PREDSEŇ+WC / ZENY / NAŠTEVNÍCI	3,80 m²
03 - 104	UPRATOVÁČKA	0,80 m²
03 - 105	PREDSEŇ+WC MUŽI / NAŠTEVNÍCI	2,80 m²
03 - 106	SCHODIS HALA+ SCHODISKO	26,74 m²
03 - 107	DEŇNÁ MIESTNOSŤ ZAMESTNANCI	77,80 m²

OZN.	ÚČEL MIESTNOSTI	PLOCHA (m²)
03 - 107	Deňná miestnosť zamestnancov	26,74 m²
MEZONET		
03 - 108	Čižová kuchynia + jedálničko	11,50 m²
03 - 109	Predsiň+Wc zamestnancov	2,80 m²
		14,40 m²

DIEL:	VZDUCHOTECHNIKA
ZOOP. PROJEKTANT:	ING. MIROSLAV REBEŠ
PROJEKTANT:	PETER FEJÖR
AUTOR:	ING. ARCH. M. JANOŠKÁ, ING. ARCH. M. ČERNÝ, ING. ARCH. J. DOBŠÍ
SPOLIAUTOR:	ING. ARCH. R. BUČKO, ING. ARCH. M. DOBŠÍ, ING. V. SLOVÁKOVÁ
H.L. PROJEKTANT:	ŠTODOLSKÝ, J. L. L. L. VÝSKA, 60. 004 01 LIEVČA
ZOOP. PROJEKTANT:	ING. ARCH. MARGALITA JANOŠKÁ
INVESTOR:	SLOVENSKÉ NÁRODNÉ MUZEUM, VÁVRSKEHO NÁREŽIE, Č. 2, P.O.BOX 13, 810 08 BRATISLAVA 18
NÁZOV ARCHE:	REKONŠTRUKCIA SPIŠSKÉHO HRADU, ROMÁNSKY PALÁC A ZAPADNÉ PALACE
PROJEKTOVÁ DOKUMENTÁCIA PRE REALIZÁCIU STAVBY	
ČASŤ:	E - DOKUMENTÁCIA STAVEBNÝCH OBJEKTOV
OBJEKT:	SO.05 - inštalovaný dom (sociálno - hygienické zariadenie)
DIEL:	VZDUCHOTECHNIKA
OBŠAH VÝKRESU:	VZDUCHOTECHNIKA - PÓDORYS
STUPEŇ:	RP
DATAUM:	08/2011
MIERKA:	1 : 50
ZK. Č.:	02/2011
FORMÁT:	6 x 14
VÝKR. Č.:	01.