


	SPIŠSKÝ HRAD
	RASTLÝ TERÉN

1x PRIPOJOVACIE ZMRŠŤOVACIE HRDLO
S TESNENÍM d160

SKLON (promile) – DLŽKA (m)
DN [mm] – MATERIÁL – DLŽKA [m]

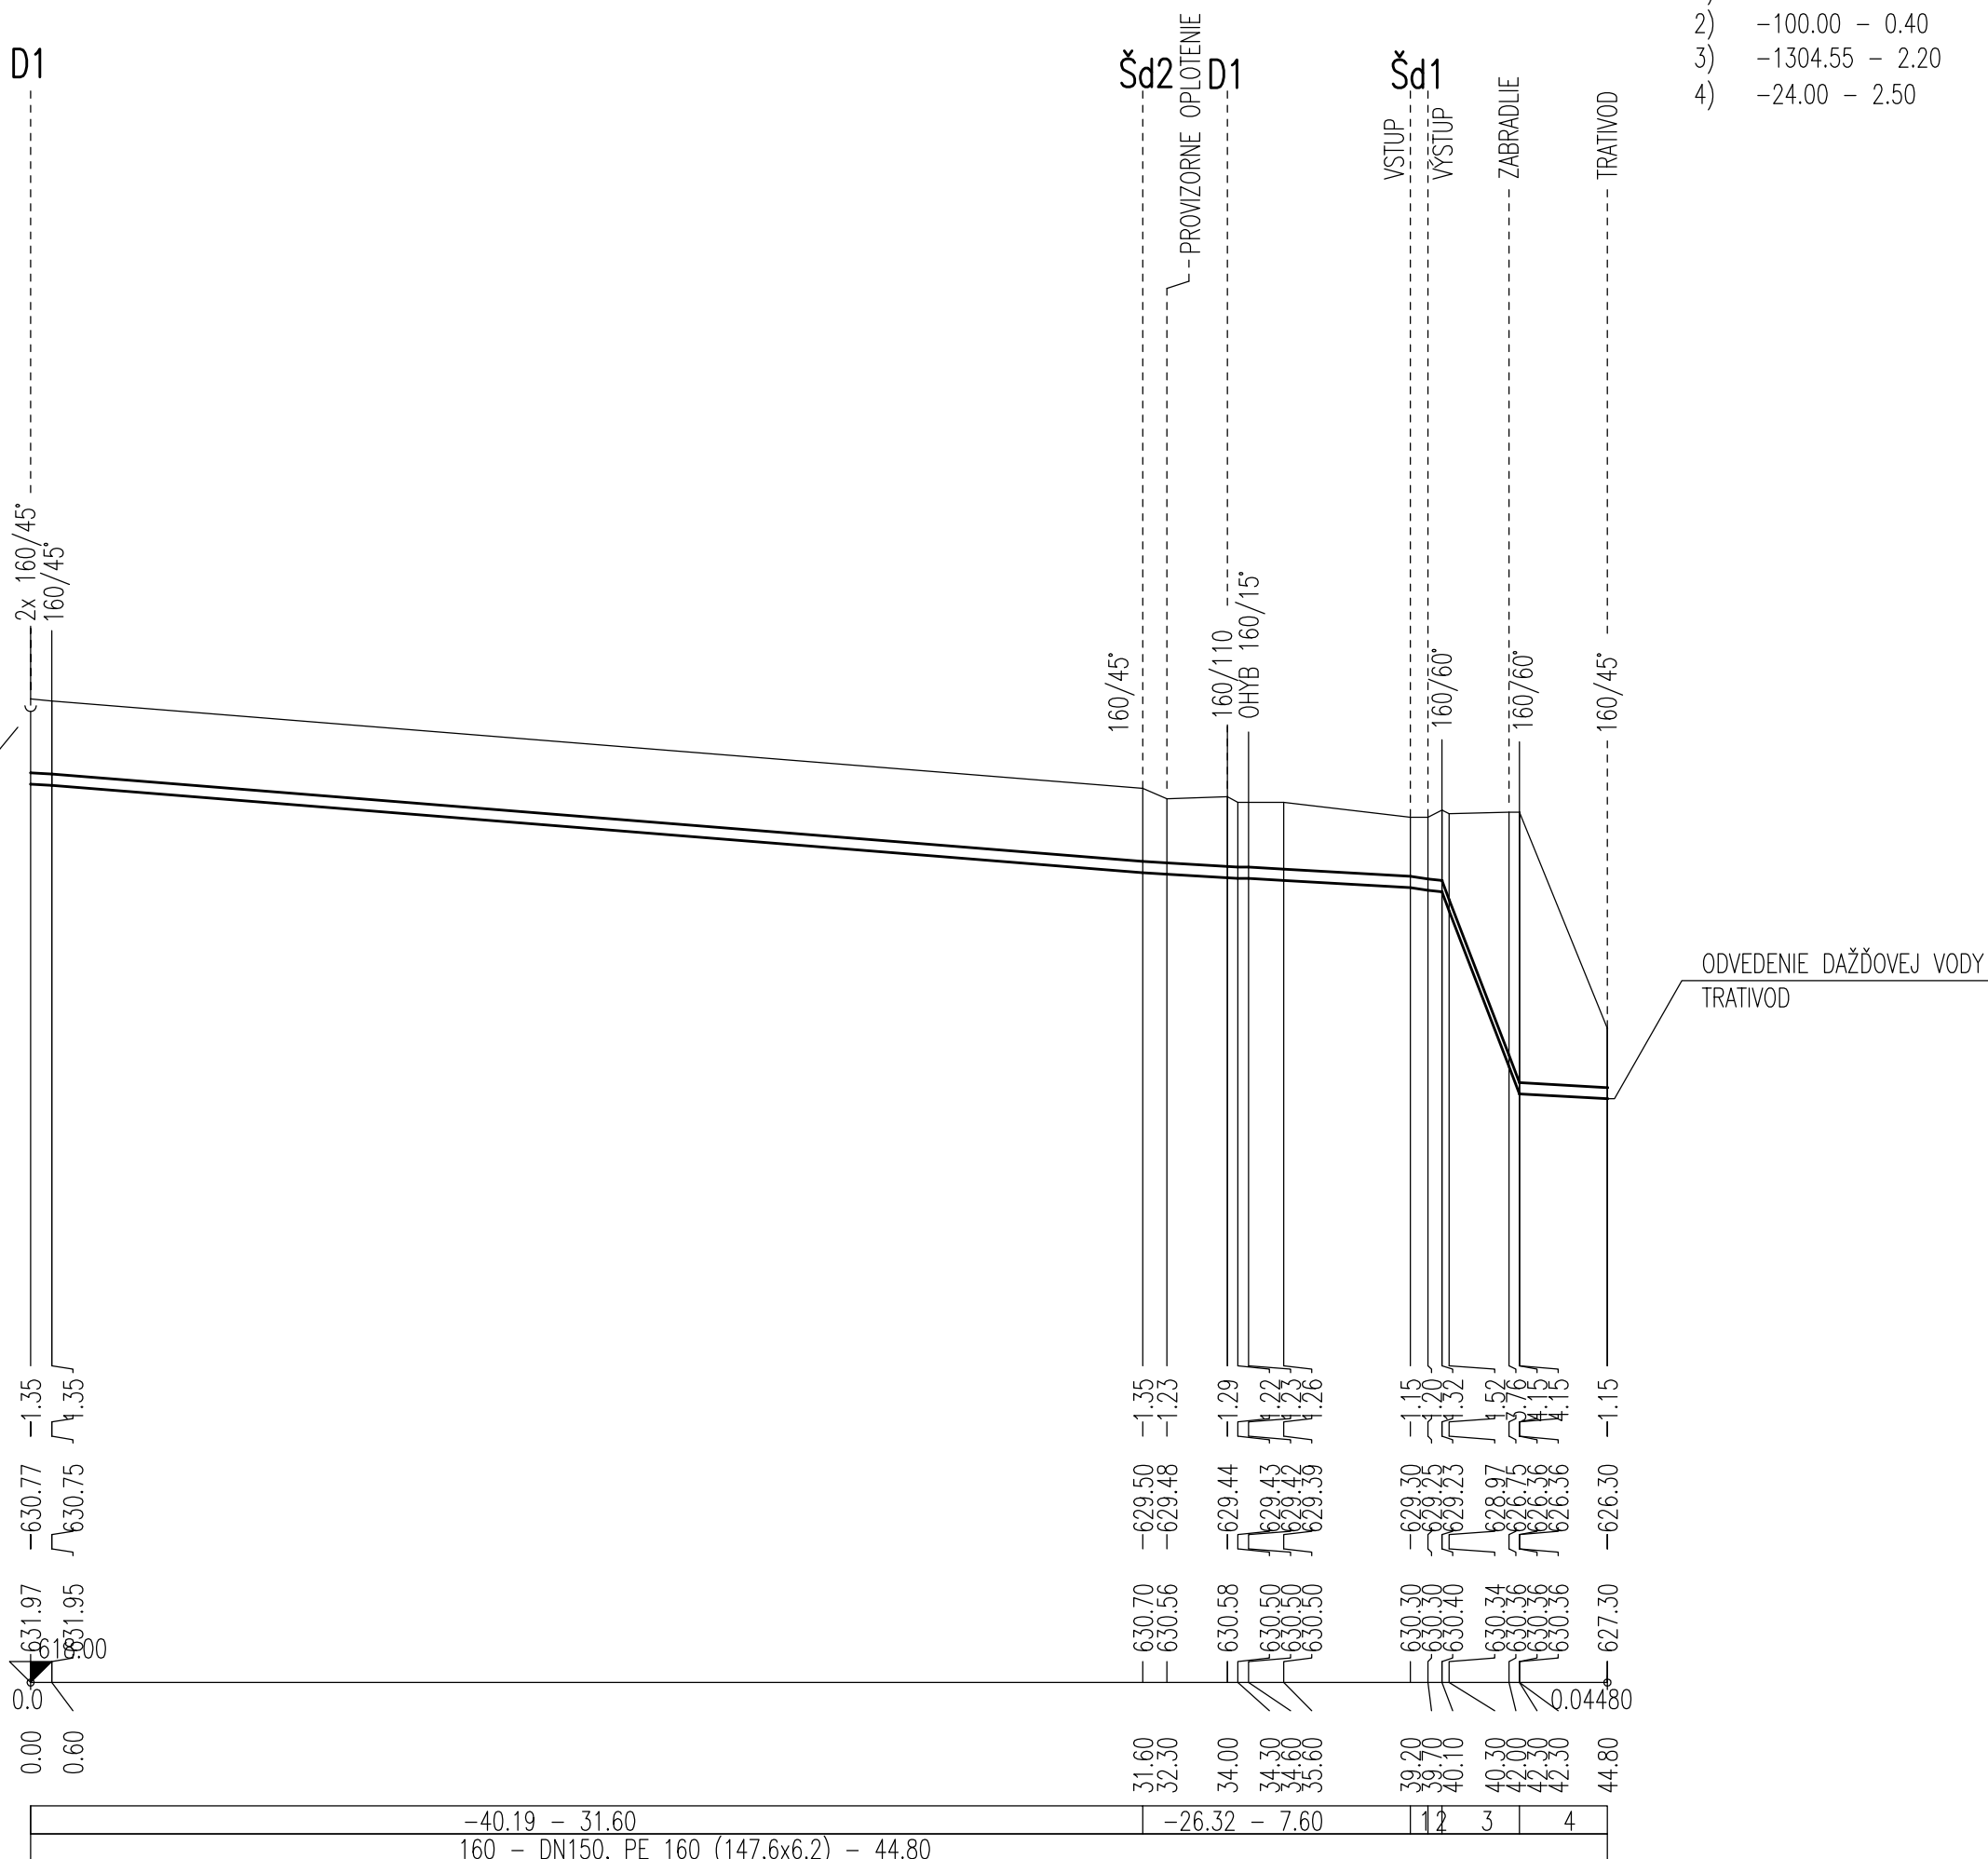


4
3

1x PRIPOJOVACIE ZMRŠŤOVACIE HRDLO
S TESNENÍM d110



SKLON (promile) – DLŽKA (m)
DN [mm] – MATERIÁL – DLŽKA [m]




LEGENDA:

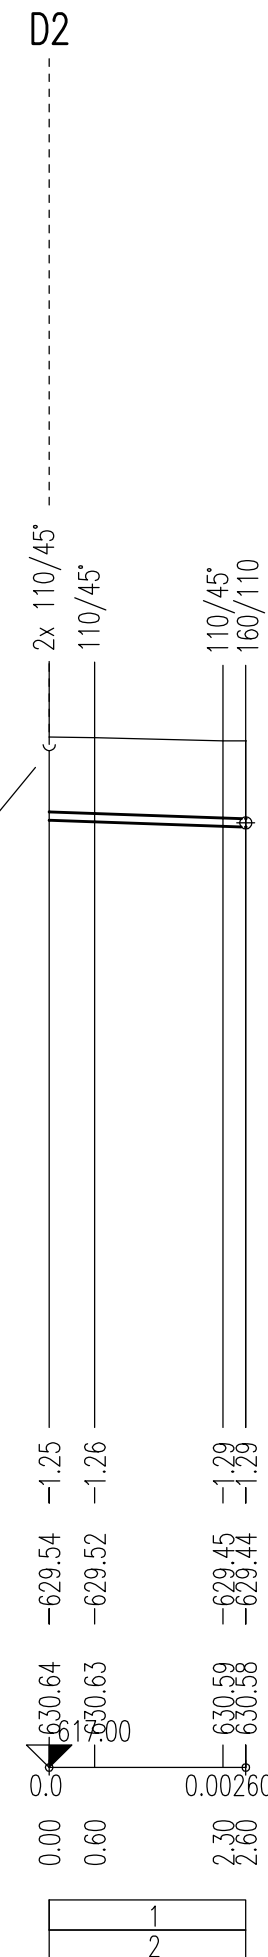- 1) -38.46 - 2.60
- 2) DN100, d110 (101,4x4,3) - 2.60
- 3) RASTLÝ TERÉN
- 4) SPIŠSKÝ HRAD

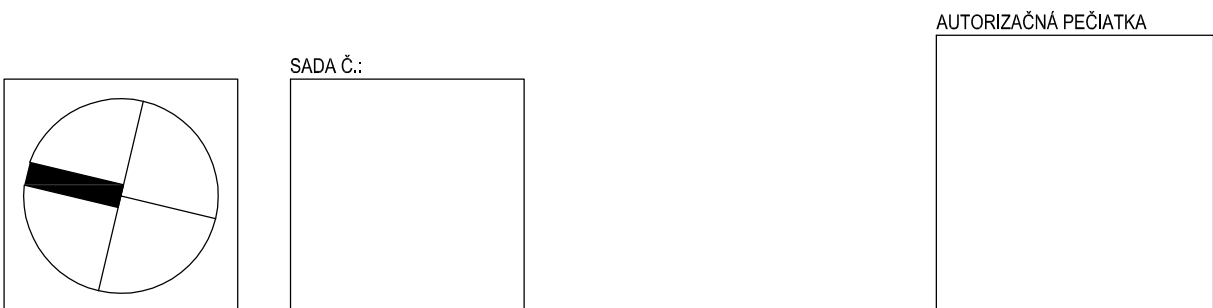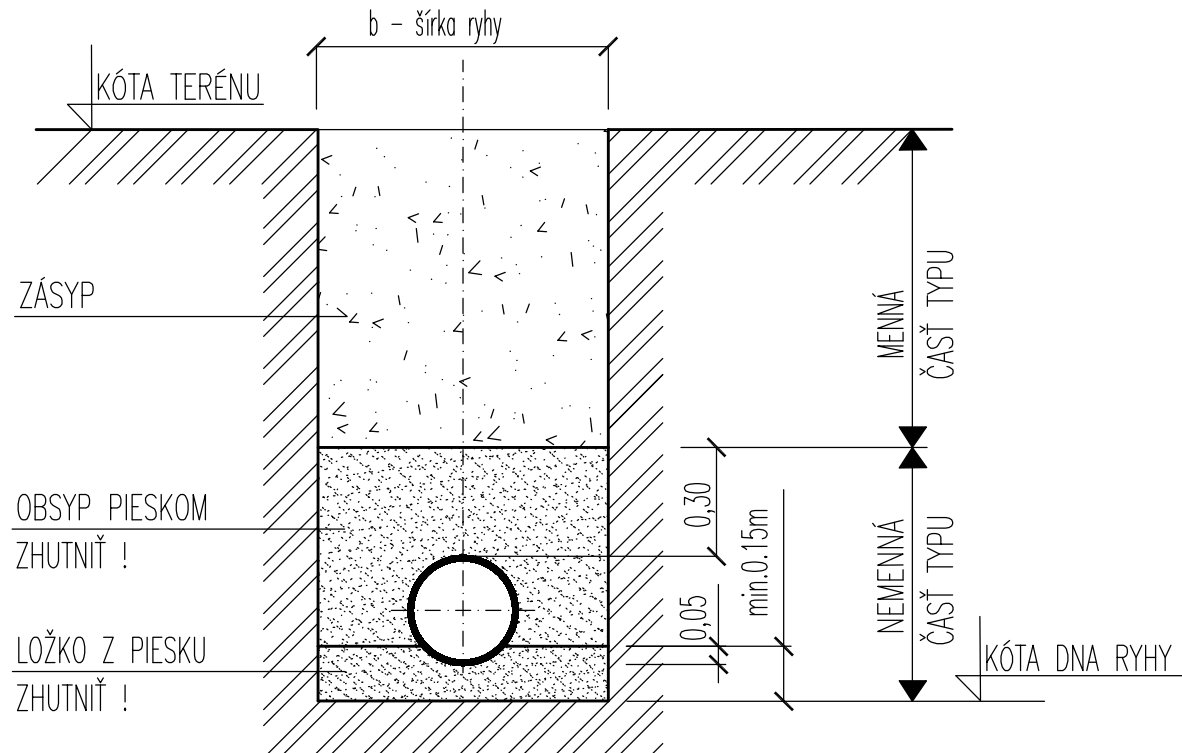

do DN-200.....800mm	DN-400.....1000mm
DN-300.....900mm	DN-500.....1100mm



DIEL:	ZDRAVOTECHNIKA	Termoklima <i>Poprad</i> Termoklima, spol. s r.o. Košická 3646/68, 058 01 Poprad																										
ZODP. PROJEKTANT:	ELEONÓRA PAVLANSKÁ																											
PROJEKTANT:	ELEONÓRA PAVLANSKÁ																											
<table border="1"> <tr> <td>AUTORI:</td><td>ING.ARCH. M. JANOVSKÁ, ING.ARCH. M. ČUTKOVÁ, ING.ARCH. J. DOLEJŠÍ</td><td rowspan="5">  </td></tr> <tr> <td>SPOLUAUTORI:</td><td>ING.ARCH. R. BUČKO, ING.ARCH. M. DZURILLA, ING. V. SLOWIKOVÁ</td></tr> <tr> <td>HL. PROJEKTANT:</td><td>ŠTÚDIO J + J, s.r.o., VYSOKÁ 65, 054 01 LEVOČA</td></tr> <tr> <td>ZODP. PROJEKTANT:</td><td>ING.ARCH. MAGDALÉNA JANOVSKÁ</td></tr> <tr> <td>INVESTOR:</td><td>SLOVENSKE NÁRODNÉ MUZEUM, VAJANSKÉHO NÁBREŽIE Č. 2, P.O.BOX 13, 810 06 BRATISLAVA 16</td></tr> <tr> <td>NÁZOV AKCIE:</td><td> REKONŠTRUKCIA SPIŠSKÉHO HRADU, ROMÁNSKY PALÁC A ZÁPADNÉ PALÁCE PROJEKT PRE REALIZÁCIU STAVBY </td><td> STUPEŇ: RP DÁTUM: 09/2011 MIERKA: 1: 200/100 1: 100/100 </td></tr> <tr> <td>ČASŤ:</td><td>E - DOKUMENTÁCIA STAVEBNÝCH OBJEKTOV</td><td>ZÁK. Č.: 02/2011</td></tr> <tr> <td>OBJEKT:</td><td>SO05 B - ODVEDENIE DÁŽDOVEJ VODY</td><td>FORMÁT: 4 x A4</td></tr> <tr> <td>DIEL:</td><td>ZDRAVOTECHNIKA</td><td>VÝKR. Č.: 302</td></tr> <tr> <td>OBSAH VÝKRESU:</td><td>POZDĽŽNÝ PROFIL - D1, D2</td><td></td></tr> </table>			AUTORI:	ING.ARCH. M. JANOVSKÁ, ING.ARCH. M. ČUTKOVÁ, ING.ARCH. J. DOLEJŠÍ		SPOLUAUTORI:	ING.ARCH. R. BUČKO, ING.ARCH. M. DZURILLA, ING. V. SLOWIKOVÁ	HL. PROJEKTANT:	ŠTÚDIO J + J, s.r.o., VYSOKÁ 65, 054 01 LEVOČA	ZODP. PROJEKTANT:	ING.ARCH. MAGDALÉNA JANOVSKÁ	INVESTOR:	SLOVENSKE NÁRODNÉ MUZEUM, VAJANSKÉHO NÁBREŽIE Č. 2, P.O.BOX 13, 810 06 BRATISLAVA 16	NÁZOV AKCIE:	REKONŠTRUKCIA SPIŠSKÉHO HRADU, ROMÁNSKY PALÁC A ZÁPADNÉ PALÁCE PROJEKT PRE REALIZÁCIU STAVBY	STUPEŇ: RP DÁTUM: 09/2011 MIERKA: 1: 200/100 1: 100/100	ČASŤ:	E - DOKUMENTÁCIA STAVEBNÝCH OBJEKTOV	ZÁK. Č.: 02/2011	OBJEKT:	SO05 B - ODVEDENIE DÁŽDOVEJ VODY	FORMÁT: 4 x A4	DIEL:	ZDRAVOTECHNIKA	VÝKR. Č.: 302	OBSAH VÝKRESU:	POZDĽŽNÝ PROFIL - D1, D2	
AUTORI:	ING.ARCH. M. JANOVSKÁ, ING.ARCH. M. ČUTKOVÁ, ING.ARCH. J. DOLEJŠÍ																											
SPOLUAUTORI:	ING.ARCH. R. BUČKO, ING.ARCH. M. DZURILLA, ING. V. SLOWIKOVÁ																											
HL. PROJEKTANT:	ŠTÚDIO J + J, s.r.o., VYSOKÁ 65, 054 01 LEVOČA																											
ZODP. PROJEKTANT:	ING.ARCH. MAGDALÉNA JANOVSKÁ																											
INVESTOR:	SLOVENSKE NÁRODNÉ MUZEUM, VAJANSKÉHO NÁBREŽIE Č. 2, P.O.BOX 13, 810 06 BRATISLAVA 16																											
NÁZOV AKCIE:	REKONŠTRUKCIA SPIŠSKÉHO HRADU, ROMÁNSKY PALÁC A ZÁPADNÉ PALÁCE PROJEKT PRE REALIZÁCIU STAVBY	STUPEŇ: RP DÁTUM: 09/2011 MIERKA: 1: 200/100 1: 100/100																										
ČASŤ:	E - DOKUMENTÁCIA STAVEBNÝCH OBJEKTOV	ZÁK. Č.: 02/2011																										
OBJEKT:	SO05 B - ODVEDENIE DÁŽDOVEJ VODY	FORMÁT: 4 x A4																										
DIEL:	ZDRAVOTECHNIKA	VÝKR. Č.: 302																										
OBSAH VÝKRESU:	POZDĽŽNÝ PROFIL - D1, D2																											