

LEGENDA

S007 KANALIZÁCIA – NOVÁ
Š1, 2, 3, 4, 5, 6 KANALIZAČNÁ ŠACHTA DN400 – SPLAŠKOVÁ

POZNÁMKA

KANALIZÁCIA, VODA A EL. KÁBLE SILNOPRÚDU A SLABOPRÚDU
BUDÚ VELENÉ Z DRUHÉHO NÁDVORIA (1.NP) NA PRVÉ NÁDVORIE (1.PP)
V SPOLOČNOM VÝKOPE, ULOŽENÉ VEDLA SEBA.

ŠACHTY Š1–Š6 – KANALIZAČNÁ ŠACHTA NA KANALIZÁCII SPLAŠKOVEJ
ŠACHTA PRE ČISTENIE A KONTROLU DN400, UKONČENÁ LIATINOVÝM POKLOPOM.

ULOŽENIE NAVRHNUTÝCH ROZVODOV A OSADENIE ŠACHT DN400 SA PRISPŮSOBÍ
EXISTUJÚCEMU STAVU AŽ PO ODKRYTÍ SKALNÉHO PODLOŽIA.

OSADENÁ ŠACHTA NA PRÍPOJKE VODY BUDE SLŽIŤ NA VYPÚSTENIE VODY Z POTRUBIA V ZIMNOM OBDOBÍ.

ŠPECIFIKÁCIA MATERIÁLU

POTRUBIE PE 100, SDR11 S TERMOIZOLÁCIOU DN32, PN 16 – d 40x3,7/91 – DL 175 m.

DODÁVA SA V KOTÚČOCH.


LOMY NA TRASE BUDÚ BEZ TVAROVIEK.

MIN. POLOMER OHYBU = 0,8m.

KONCE POTRUBIA ZABEZPEČÍŤ KONCOVOU ZMRŠTOVACOU MANŽETOU NA POTRUBIE d40/D 91 – 4 KS

V PRECHODE CEZ ZÁKLAD OSADIŤ NA POTRUBIE STENOVÝ VSTUPNÝ LABYRINT D 91 – 4 KS

PRECHOD PE–OCEL S VONKAJŠÍM ZAVITOM DN32 – d40/91 – 40x3,7–1 1/4 – 4 KS

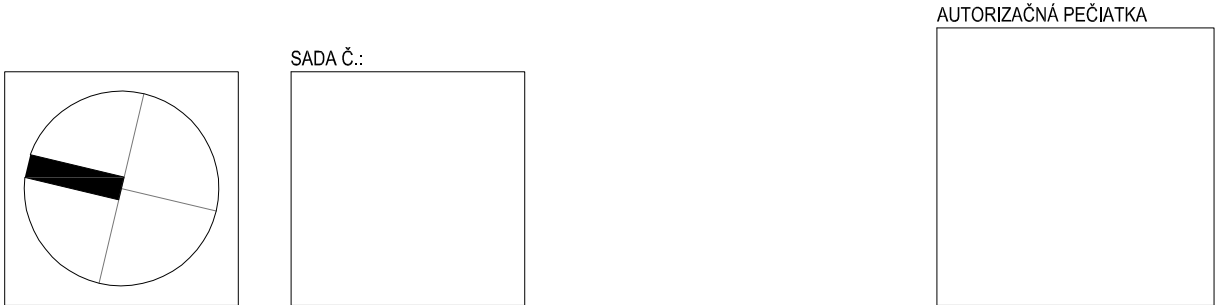

DIEL:	ZDRAVOTECHNIKA	Termoklima <i>Poprad</i> Termoklima, spol. s r.o. Košícká 3646/68, 058 01 Poprad
ZODP. PROJEKTANT:	ELEONÓRA PAVLANSKÁ	
PROJEKTANT:	ELEONÓRA PAVLANSKÁ	

AUTORI:	ING.ARCH. M. JANOVSKÁ, ING.ARCH. M. ČUTKOVÁ, ING.ARCH. J. DOLEJŠÍ	
SPOLUAUTORI:	ING.ARCH. R. BUČKO, ING.ARCH. M. DZURILLA, ING. V. SLOWIKOVÁ	
HL. PROJEKTANT:	ŠTÚDIO J + J, s.r.o., VYSOKÁ 65, 054 01 LEVOČA	
ZODP. PROJEKTANT:	ING.ARCH. MAGDALÉNA JANOVSKÁ	
INVESTOR:	SLOVENSKÉ NÁRODNÉ MÚZEUM, VAJANSKÉHO NÁBREŽIE Č. 2, P.O.BOX 13, 810 06 BRATISLAVA 16	
NÁZOV AKCIE:	REKONŠTRUKCIA SPIŠSKÉHO HRADU, ROMÁNSKY PALÁC A ZÁPADNÉ PALÁCE PROJEKT PRE REALIZÁCIU STAVBY	STUPEŇ: RP
ČASŤ:	E - DOKUMENTÁCIA STAVEBNÝCH OBJEKTOV	DÁTUM: 08/2011
OBJEKT:	SO.08 VODA	MIERKA: 1 : 250
DIEL:	ZDRAVOTECHNIKA	ZÁK. Č.: 02/2011
OBSAH VÝKRESU:	MONTÁŽNA SCHÉMA - PRÍPOJKA VODY	FORMÁT: 3 x A4
		VÝKR. Č.: 305