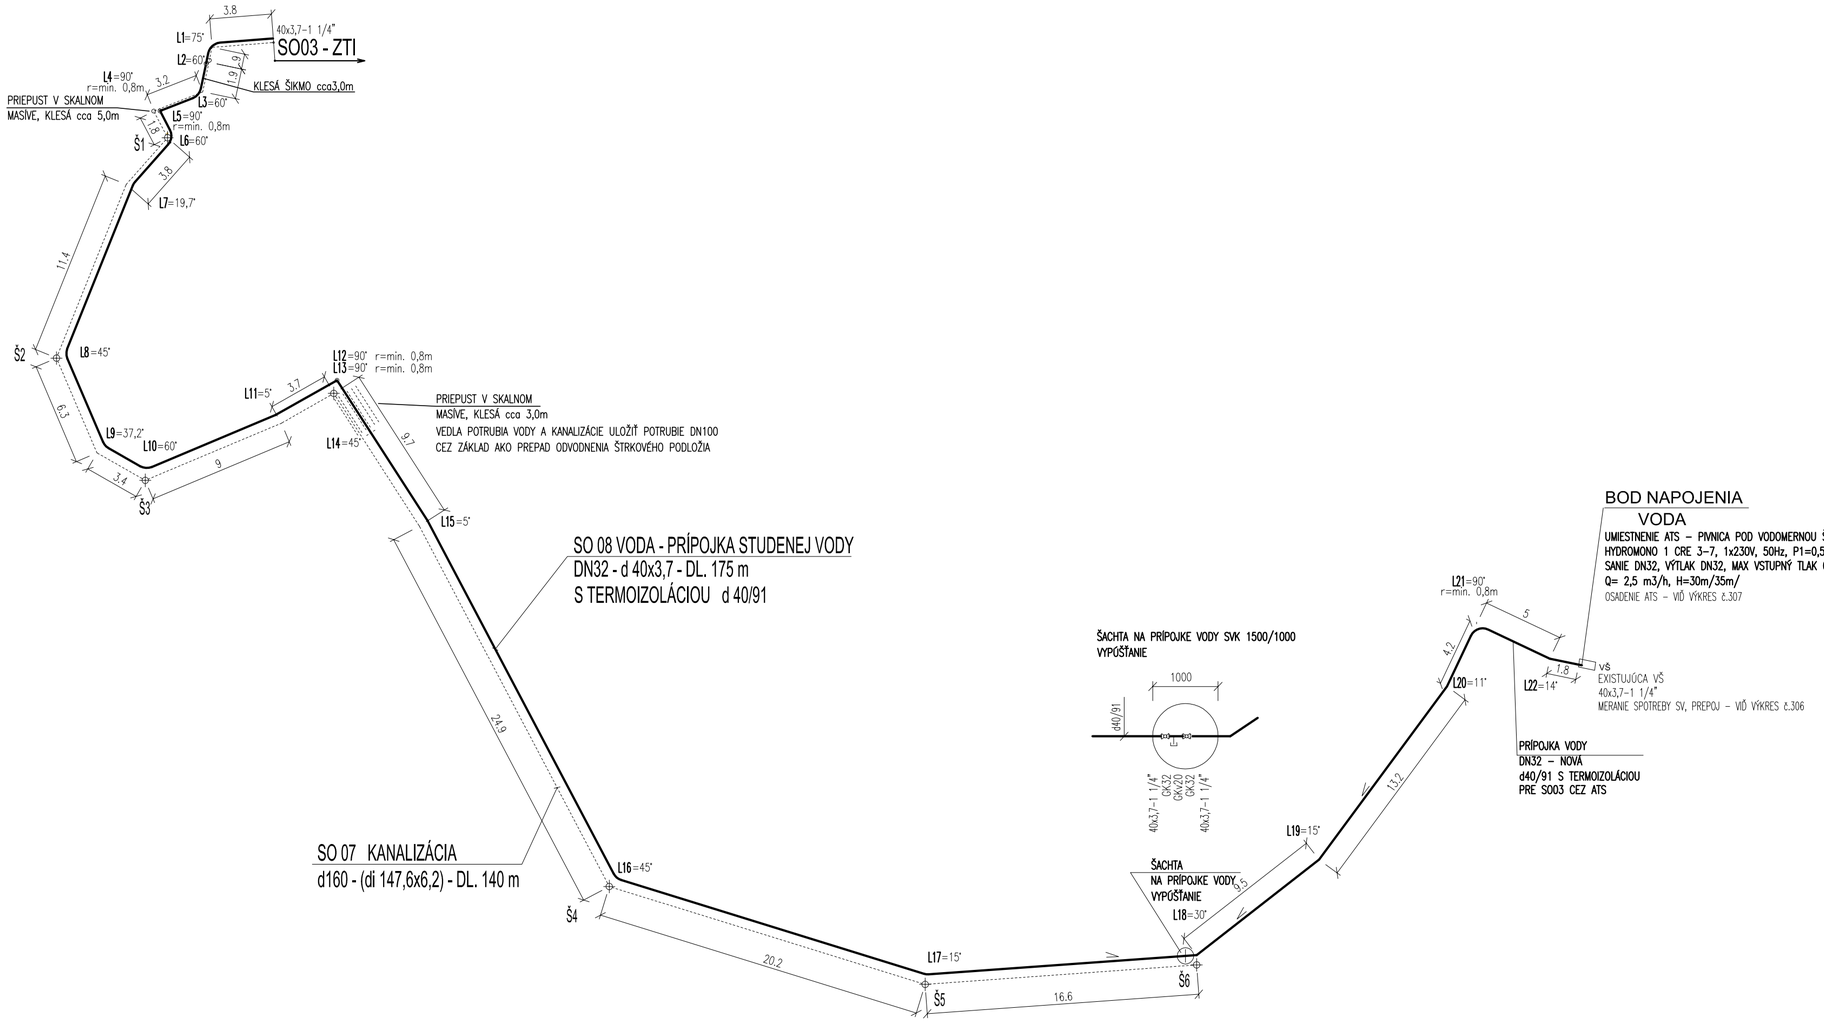

LEGENDA

——— SO07 KANALIZÁCIA – NOVÁ

Š1, 2, 3, 4, 5, 6 KANALIZAČNÁ ŠACHTA DN400 – SPLAŠKOVÁ

POZNÁMKA

KANALIZÁCIA, VODA A EL. KÁBLE SILNOPRÚDU A SLABOPRÚDU
BUDÚ VEDENÉ Z DRUHÉHO NÁDVORIA (1.NP) NA PRVÉ NÁDVORIE (1.PP)
V SPOLOČNOM VÝKOPE, ULOŽENÉ VEDLA SEBA.

ŠACHTY Š1–Š6 – KANALIZAČNÁ ŠACHTA NA KANALIZÁCII SPLAŠKOVEJ
ŠACHTA PRE ČISTENIE A KONTROLU DN400, UKONČENÁ LIATINOVÝM POKLOPOM.

ULOŽENIE NAVRHNUTÝCH ROZVODOV A OSADENIE ŠACHIET DN400 SA PRISPÔSOBÍ
EXISTUJÚCEMU STAVU AŽ PO ODKRYTÍ SKALNÉHO PODLOŽIA.

OSADENÁ ŠACHTA NA PRÍPOJKE VODY BUDE SLÚŽIŤ NA VYPÚŠTENIE VODY Z POTRUBIA V ZIMNOM OBDOBÍ.

ŠPECIFIKÁCIA MATERIÁLU

POTRUBIE PE 100, SDR11 S TERMOIZOLÁCIOU DN32, PN 16 – d 40x3,7/91	– DL 175 m.
DODÁVA SA V KOTÚČOCH.	
LOMY NA TRASE BUDÚ BEZ TVAROVIEK.	
MIN POLOMER OHYBU = 0,8m.	
KONCE POTRUBIA ZABEZPEČIŤ KONCOVOU ZMRŠŤOVACOU MANŽETOU NA POTRUBIE d40/D 91	– 4 KS
V PRECHODE CEZ ZÁKLAD OSADIŤ NA POTRUBIE STENOVÝ VSTUPNÝ LABYRINT D 91	– 4 KS
PRECHOD PE-OCEL S VONKAJŠÍM ZÁVITOM DN32 – d40/91 – 40x3,7-1 1/4	– 4 KS

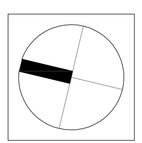

SADA Č.:

AUTORIZAČNÁ PEČIATKA

DIEL:	ZDRAVOTECHNIKA
ZODP. PROJEKTANT:	ELEONÓRA PAVLANSKÁ
PROJEKTANT:	ELEONÓRA PAVLANSKÁ

Termoklima Poprad
Termoklima, spol. s r.o.
Košická 3646/68, 058 01 Poprad

AUTORI:	ING.ARCH. M. JANOVSKÁ, ING.ARCH. M. ČUTKOVÁ, ING.ARCH. J. DOLEJŠÍ
SPOLUAUTORI:	ING.ARCH. R. BUČKO, ING.ARCH. M. DZURILLA, ING. V. SLOWIKOVÁ
HL. PROJEKTANT:	ŠTÚDIO J + J, s.r.o., VYSOKÁ 65, 054 01 LEVOČA
ZODP. PROJEKTANT:	ING.ARCH. MAGDALÉNA JANOVSKÁ
INVESTOR:	SLOVENSKÉ NÁRODNÉ MÚZEUM, VAJANSKÉHO NÁBREŽIE Č. 2, P.O.BOX 13, **810 06 BRATISLAVA 16**
NÁZOV AKCIE:	**REKONŠTRUKCIA SPIŠSKÉHO HRADU, ROMÁNSKY PALÁC A ZÁPADNÉ PALÁCE**
	PROJEKT PRE REALIZÁCIU STAVBY
ČASŤ:	E - DOKUMENTÁCIA STAVEBNÝCH OBJEKTOV
OBJEKT:	SO.08 VODA
DIEL:	ZDRAVOTECHNIKA
OBSAH VÝKRESU :	MONTÁŽNA SCHÉMA - PRÍPOJKA VODY

Štúdio J+J

STUPEŇ:	RP
DÁTUM :	08/2011
MIERKA :	1 : 250
ZÁK. Č.:	02/2011
FORMÁT :	3 x A4
VÝKR. Č.:	305