



NÁZOV LISTU	ČÍSLO
RSM13 SCHÉMA ZAPOJENIA	LIST č.2
RSM13 ZOSTAVA ROZVÁDZAČA	LIST č.3

SADA Č.:

 


AUTORIZAČNÁ PEČIATKA

 


ZMENA č.1 03.2014

DIEL:	SILNOPRÚDOVÁ ELEKTROINŠTALÁCIA	
ZODP. PROJEKTANT:	ING. JAROSLAVA BURANOVSKÁ	
PROJEKTANT:	ING. JAROSLAVA BURANOVSKÁ	


AUTORI:	ING.ARCH. M. JANOVSKÁ, ING.ARCH. M. ČUTKOVÁ, ING.ARCH. J. DOLEJŠÍ		
SPOLUAUTORI:	ING.ARCH. R. BUČKO, ING.ARCH. M. DZURILLA, ING. V. SLOWIKOVÁ		
HL. PROJEKTANT:	ŠTÚDIO J + J, s.r.o., VYSOKÁ 65, 054 01 LEVOČA		
ZODP. PROJEKTANT:	ING.ARCH. MAGDALÉNA JANOVSKÁ		
INVESTOR:	SLOVENSKÉ NÁRODNÉ MÚZEUM, VAJANSKÉHO NÁBREŽIE Č. 2, P.O.BOX 13, 810 06 BRATISLAVA 16		
NÁZOV AKCIE:	REKONŠTRUKCIA SPIŠSKÉHO HRADU, ROMÁNSKY PALÁC A ZÁPADNÉ PALÁCE	STUPEŇ:	RP
	PROJEKT PRE REALIZÁCIU STAVBY - ZMENA č.1 03.2014	DÁTUM :	03.2014
ČASŤ:	E - DOKUMENTÁCIA STAVEBNÝCH OBJEKTOV	MIERKA :	-
OBJEKT:	SO.09 - SILNOPRÚDOVÉ ROZVODY	ZÁK. Č.:	02/2011
DIEL:	SILNOPRÚDOVÁ ELEKTROINŠTALÁCIA	FORMÁT :	3 x A4
OBSAH VÝKRESU :	ROZVÁDZAČ RSM13	VÝKR. Č.:	911 / ZMENA č.1

A																

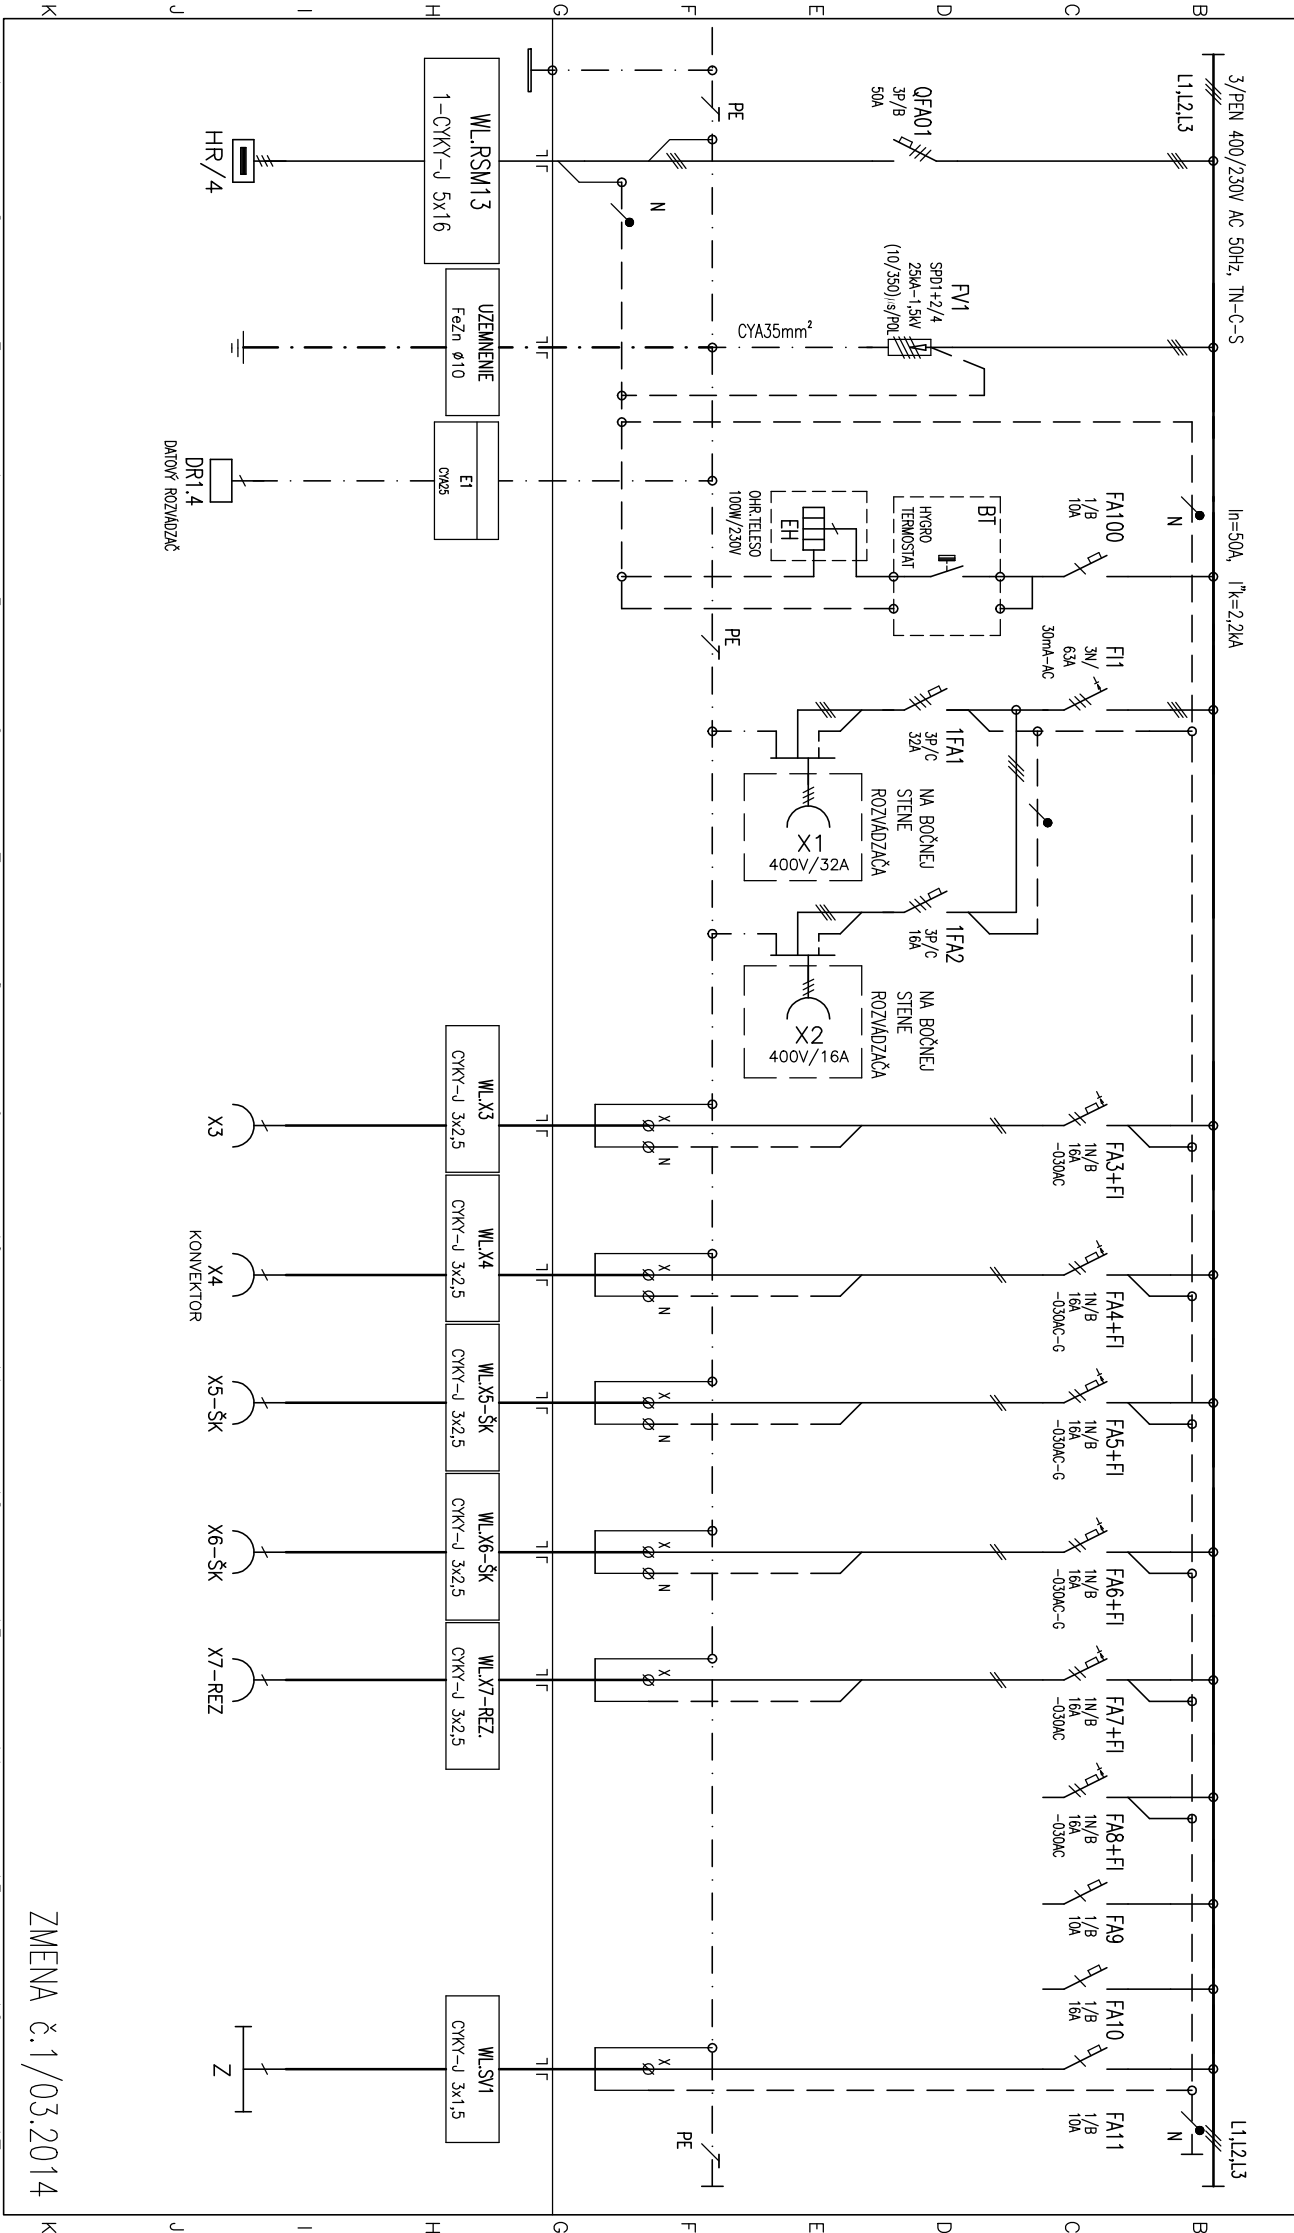

ZMENA č.1/03.2014

Vypracoval: ING. BUĽANOVSKÁ	AKCIA: Rekonštrukcia Spišského hradu, Románsky palác a Západné paláce		Investor: s. r. o. Obsch. ING. JAROSLAV BUĽANOVSKÁ 1691 * A * 5-3		Zák.číslo:	A.K.:	Listov
Kontroloval:	SO.09 – silnoprádové rozvody		RSM13 SCHÉMA ZAPOJENIA		Zmena/Dátum:	V.č.:	3
Datum : 03.2014					Mierka:	N	2

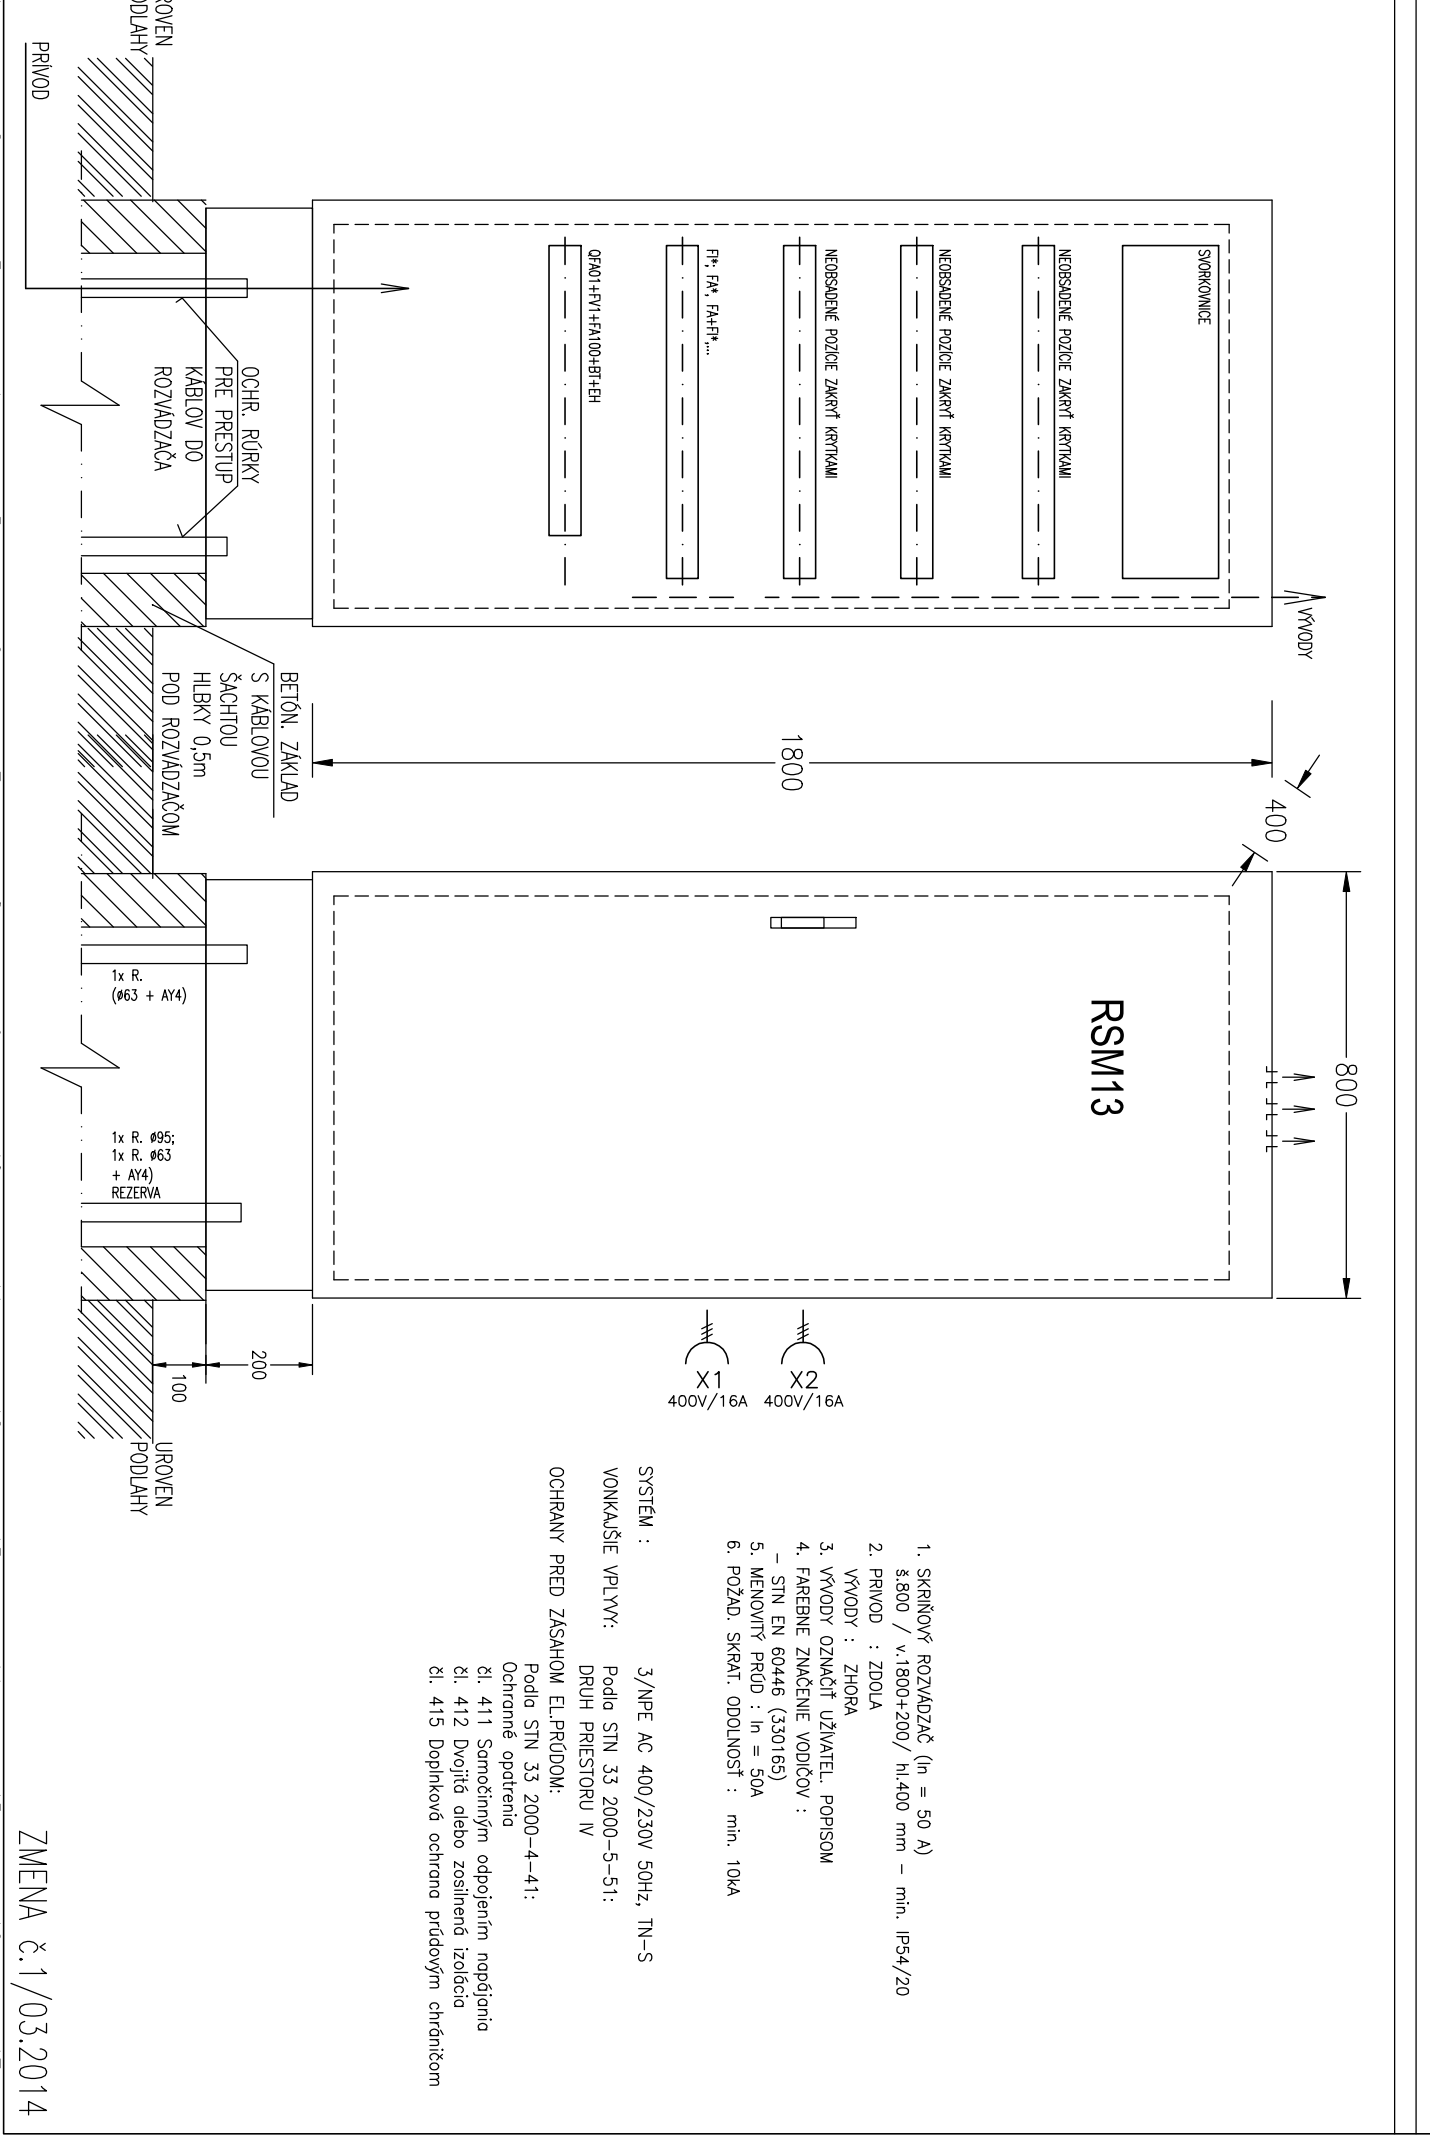

1. SKRIŇOVÝ ROZVADZAČ ($I_n = 50 \text{ A}$)
5.800 / v.1800+200/ h1.400 mm – min. IP54/20
2. PRIVOD : ZDOLA
VÝVODY : ZHORA
3. VÝVODY OZNAČIT ŤŽIVATEL. POPISOM
4. FAREBNÉ ZNAČENIE VODIČOV :
– STN EN 60446 (330165)
5. MENOVITÝ PRŮD : $I_n = 50 \text{ A}$
6. POŽAD. SKRAT. ODOLNOSŤ : min. 10kA

SYSTEM : 3/NPE AC 400/230V 50Hz, TN-S
VONKAŠIE VPLYVY: Podla STN 33 2000-5-51:
DRUH PRIESTORU IV
OCHRANY PRED ZÁSAHOM EL.PRŮDOM:
Podla STN 33 2000-4-41:

Ochranné opatrenia
čl. 411 Somočinným odpojením napájania
čl. 412 Dvojité alebo zosilnené izolácia
čl. 415 Doplnkové ochrana prúdom chránčiom

ZMENA č.1/03.2014

Vypracoval: ING. BURANOVSKÁ	AKCIA: Rekonštrukcia Spišského hradu, Románsky palác a Západné paláce SO.09 – silnoprádové rozvody	Investor: Obsch. RSM13 ZOSTAVA ROZVADZAČA	ZÁK.Číslo:	A.K.:	Listov 3
Kontroloval: Datum : 03.2014		Mierka: N	V.Č.:	911	List: 3

