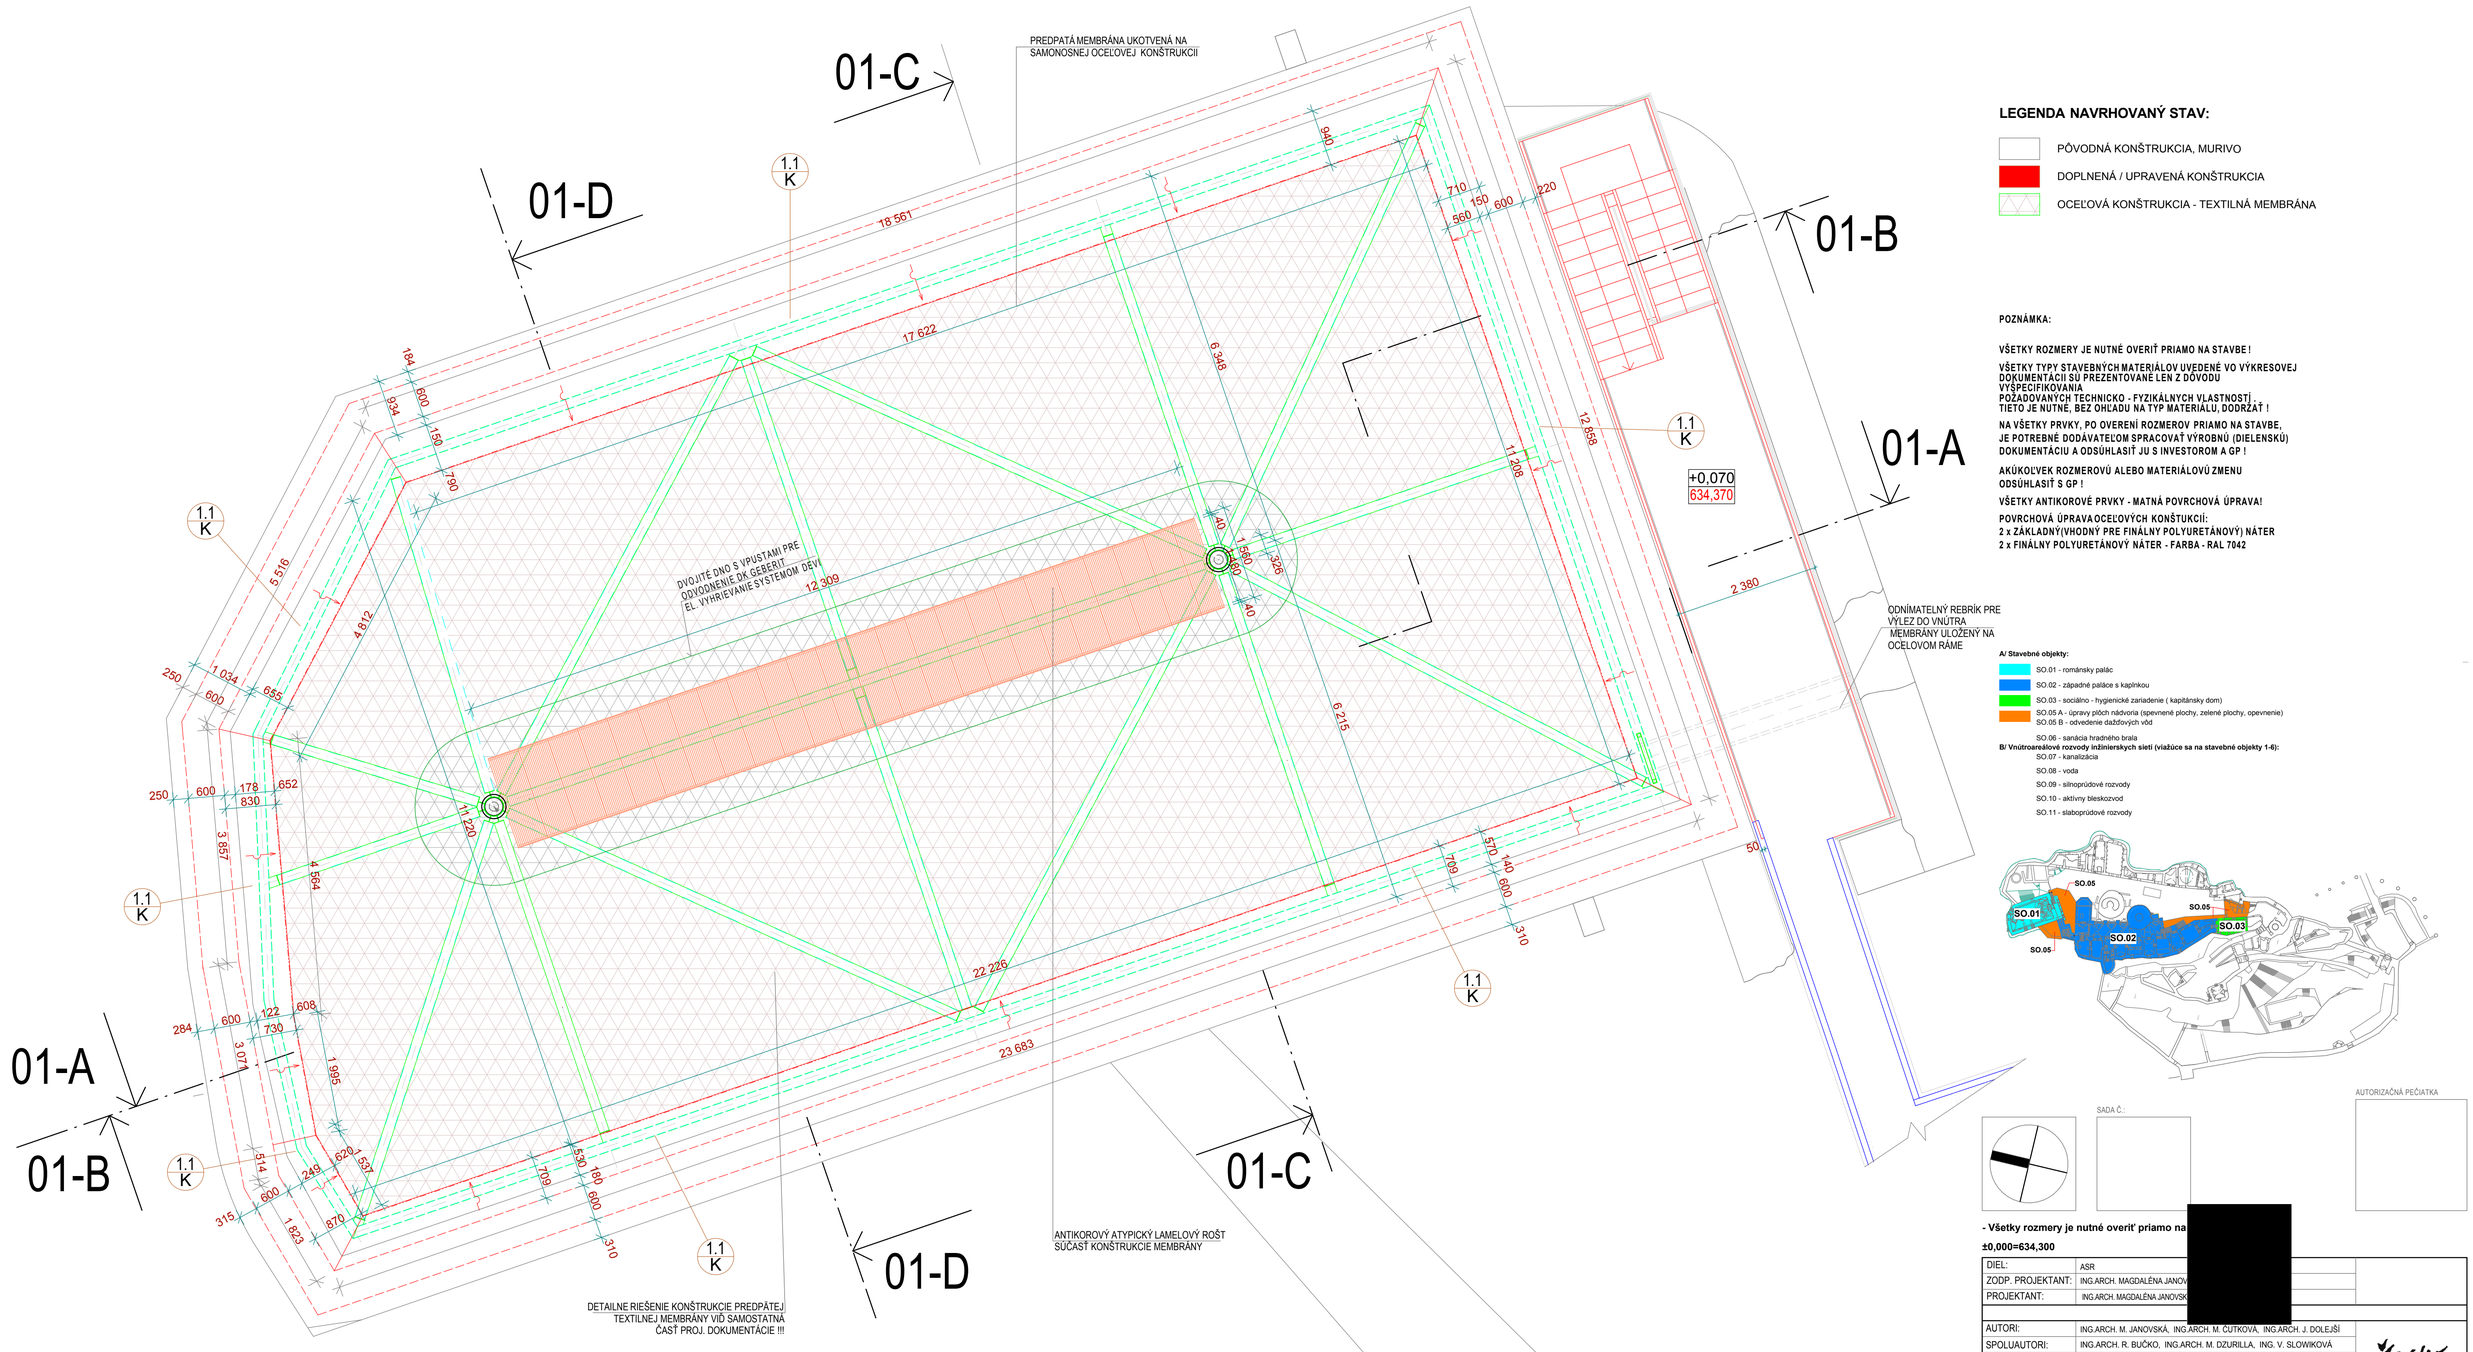

LEGENDA NAVRHOVANÝ STAV:

- PÔVODNÁ KONŠTRUKCIA, MURIVO
- DOPLNENÁ / UPRAVENÁ KONŠTRUKCIA
- OCEĽOVÁ KONŠTRUKCIA - TEXTILNÁ MEMBRÁNA

POZNÁMKA:

VŠETKY ROZMERY JE NUTNÉ OVERIŤ PRIAMO NA STAVBE !

VŠETKY TYPY STAVEBNÝCH MATERIÁLOV UVEDENÉ VO VÝKRESOVEJ DOKUMENTÁCII SÚ PREZENTOVANÉ LEN Z DÔVODU VYŠPECIFIKOVANIA POŽADOVANÝCH TECHNICKO - FYZIKÁLNYCH VLASTNOSTÍ ; TIETO JE NUTNÉ, BEZ OHĽADU NA TYP MATERIÁLU, DODRŽAŤ !

NA VŠETKY PRVKY, PO OVERENÍ ROZMEROV PRIAMO NA STAVBE, JE POTREBNÉ DODÁVATEĽOM SPRACOVAŤ VÝROBNÚ (DIELENSKÚ) DOKUMENTÁCIU A ODSÚHLASIŤ JU S INVESTOROM A GP !

AKÚKOĽVEK ROZMEROVÚ ALEBO MATERIÁLOVÚ ZMENU ODSÚHLASIŤ S GP !

VŠETKY ANTIKOROVÉ PRVKY - MATNÁ POVRCHOVÁ ÚPRAVA!

POVRCHOVÁ ÚPRAVA OCEĽOVÝCH KONŠTUKCIÍ:
2 x ZÁKLADNÝ(VHODNÝ PRE FINÁLNY POLYURETÁNOVÝ) NÁTER
2 x FINÁLNY POLYURETÁNOVÝ NÁTER - FARBA - RAL 7042

A/ Stavebné objekty:

- SO.01 - románsky palác
- SO.02 - západné paláce s kaplnkou
- SO.03 - sociálno - hygienické zariadenie (kapitánsky dom)
- SO.05 A - úpravy plôch nádvoria (spevnené plochy, zelené plochy, opevnenie)
- SO.05 B - odvedenie dažďových vôd
- SO.06 - sanácia hradného brala

B/ Vnútroareálové rozvody inžinierskych sieti (viažuce sa na stavebné objekty 1-6):

- SO.07 - kanalizácia
- SO.08 - voda
- SO.09 - silnoprúdové rozvody
- SO.10 - aktívny bleskozvod
- SO.11 - slaboprúdové rozvody

AUTORIZAČNÁ PEČIATKA

SADA Č.:

- Všetky rozmery je nutné overiť priamo na [redacted]

±0,000=634,300

DIEL:	ASR		
ZODP. PROJEKTANT:	ING.ARCH. MAGDALÉNA JANOV[redacted]		
PROJEKTANT:	ING.ARCH. MAGDALÉNA JANOVSK[redacted]		
AUTORI:	ING.ARCH. M. JANOVSKÁ, ING.ARCH. M. ČUTKOVÁ, ING.ARCH. J. DOLEJŠÍ		
SPOLUAUTORI:	ING.ARCH. R. BUČKO, ING.ARCH. M. DZURILLA, ING. V. SLOVIKOVÁ		
HL. PROJEKTANT:	ŠTÚDIO J + J, s.r.o., VYSOKÁ 65, 054 01 LEVOČA		
ZODP. PROJEKTANT:	ING.ARCH. MAGDALÉNA JANOVSKÁ		
INVESTOR:	**SLOVENSKÉ NÁRODNÉ MÚZEUM,** VAJANSKÉHO NÁBREŽIE Č. 2, P.O.BOX 13, **810 06 BRATISLAVA 16**		
NÁZOV AKCIE:	**REKONŠTRUKCIA SPIŠSKÉHO HRADU, ROMÁNSKY PALÁC A ZÁPADNÉ PALÁCE**	STUPEŇ:	RP
	PROJEKTOVÁ DOKUMENTÁCIA PRE REALIZÁCIU STAVBY	DÁTUM :	09/2011
ČASŤ:	E - DOKUMENTÁCIA STAVEBNÝCH OBJEKTOV	MIERKA :	1:50
OBJEKT:	SO.01 - ROMÁNSKY PALÁC	ZÁK. Č.:	02/2011
DIEL:	ASR	FORMÁT :	8xA4
OBSAH VÝKRESU :	PÔDORYS STRECHY - NAVRHOVANÝ STAV	VÝKR. Č.:	12.