


2 - JZ stena interiér- NAVRHOVANÝ STAV M 1:75

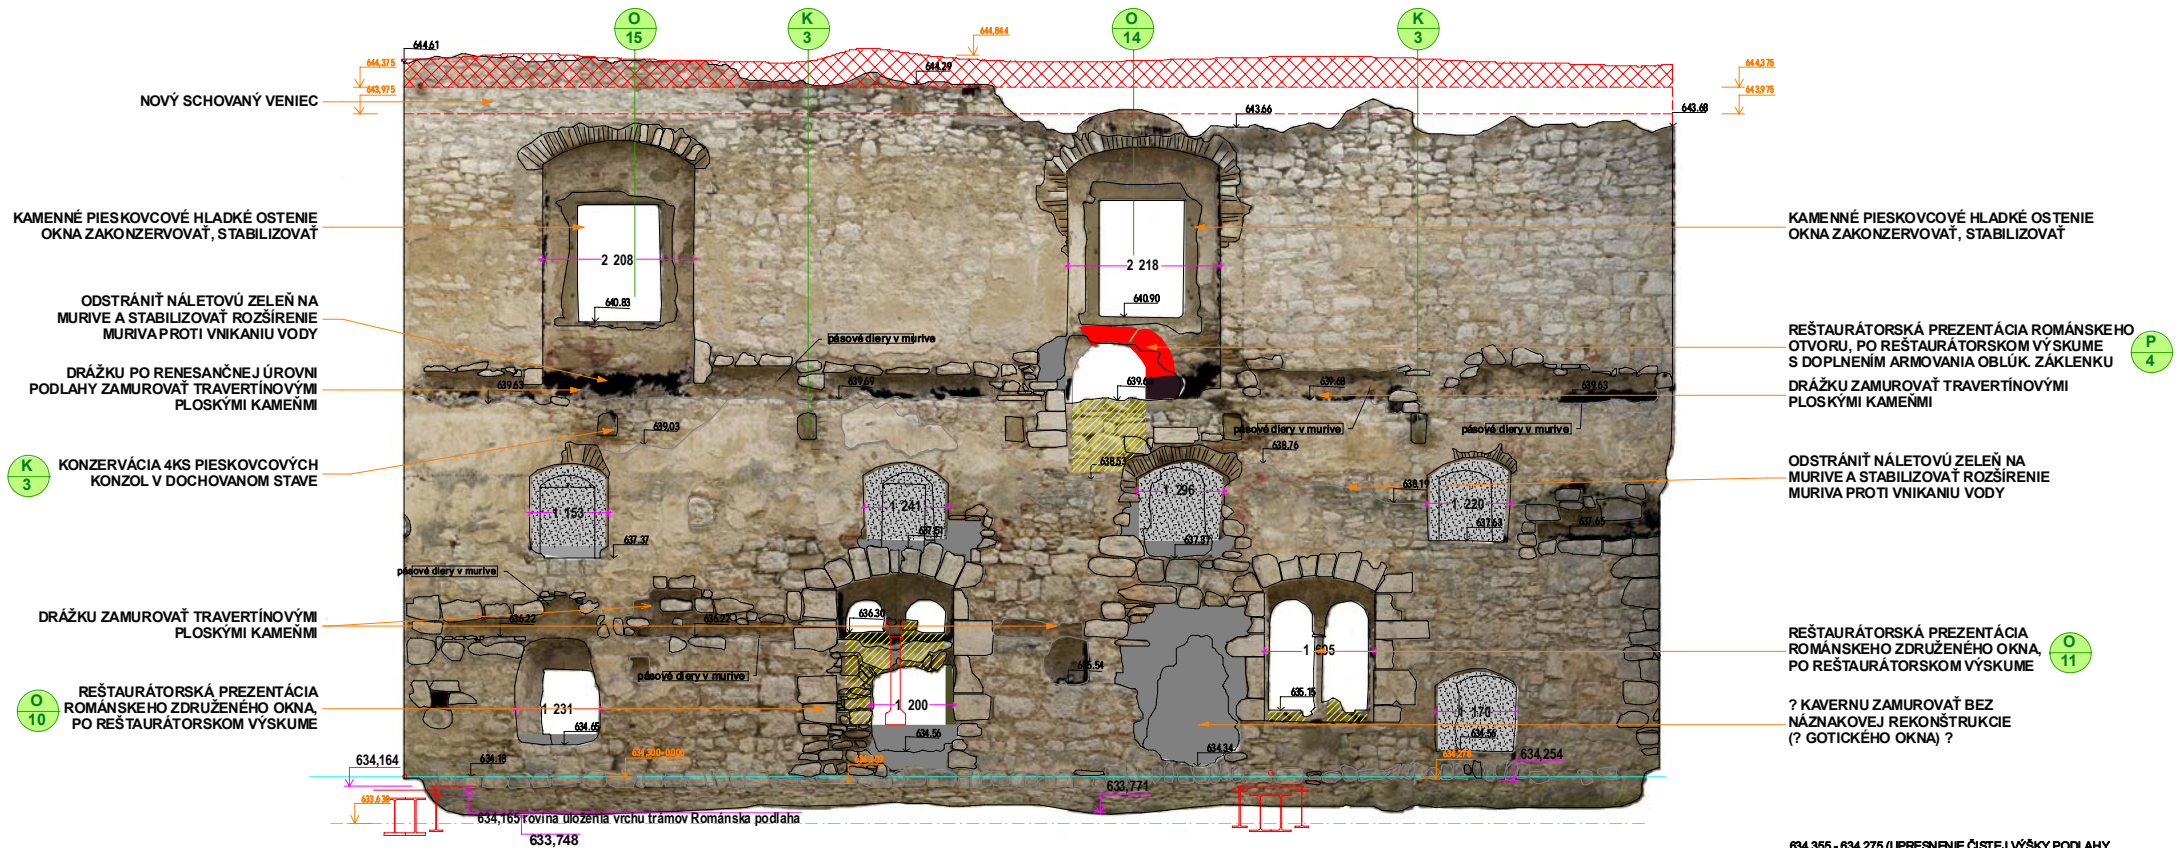

LEGENDA:

- DOPLNENIE KAMENNÉHO MURIVA
- REŠTAURÁTORSKY REKONŠTRUOVÁŤ CHÝBAJÚCE KAMENNÉ ARMOVANIE OTVORU OPRACOVANÝM TRAVERTÍNOM PO REŠTAURÁTORSKOM VÝSKUME
- UZAVRETIE KORUNY MURIVA SO SKRYTÝM ŽELEZOBETONOVÝM VENCOM S HYDROIZOLÁCIOU (ČASŤ MURIVA NAD HYDROIZOLÁCIOU JE TZV. "OBETOVANÁ VRSTVA")
- STĺPK ZDRUŽENÉHO OKNA, S PÔSOB OBNOVY URČÍ NÁVRHNA REŠTAUROVANIE PO REŠTAURÁTORSKOM VÝSKUME
- SEKUNDÁRNY OTVOR VYPLNĚNÝ TEHLÝM MURIVOM, SODSADENÍM DO VNÚTRA O CCA 50 MM, PREKRYT OMÍETKOU - REŠTAURÁTORSKO VÝTVARNÁ PREZENTÁCIA VRÁMCÍ CELEJ PLOCHY INTERIERU
- ROZDIBATIE SEKUNDÁRNEHO MURIVA