





### 3- SZ stena interiér- NAVRHOVANÝ STAV M 1:75

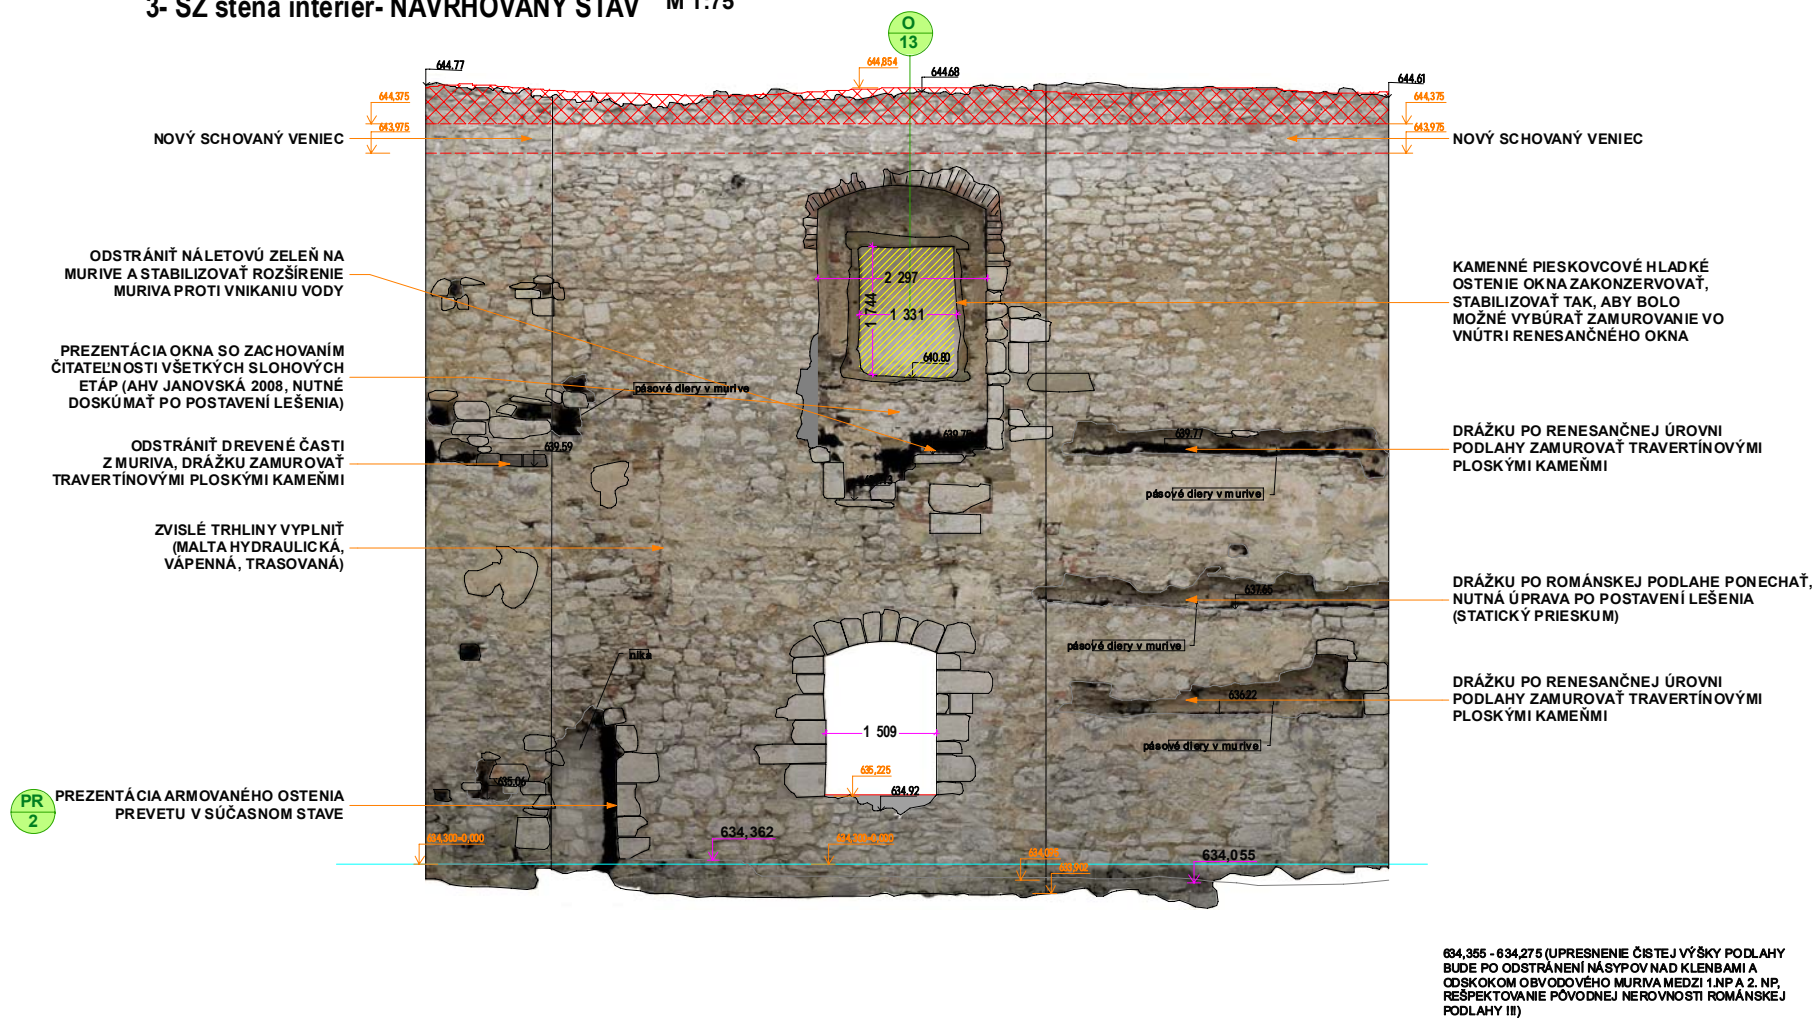

#### LEGENDA:

-  DOPLNENIE KAMENNÉHO MURIVA
-  UZAVRETIE KORUNY MURIVA SO SKRYTÝM ŽELEZOBETÓNOVÝM VENCOM S HYDROIZOLÁCIOU (ČASŤ MURIVA NAD HYDROIZOLÁCIOU JE TZV. "OBETOVANÁ VRSTVA")
-  ROZOBRAŤIE SEKUNDÁRNEHO MURIVA