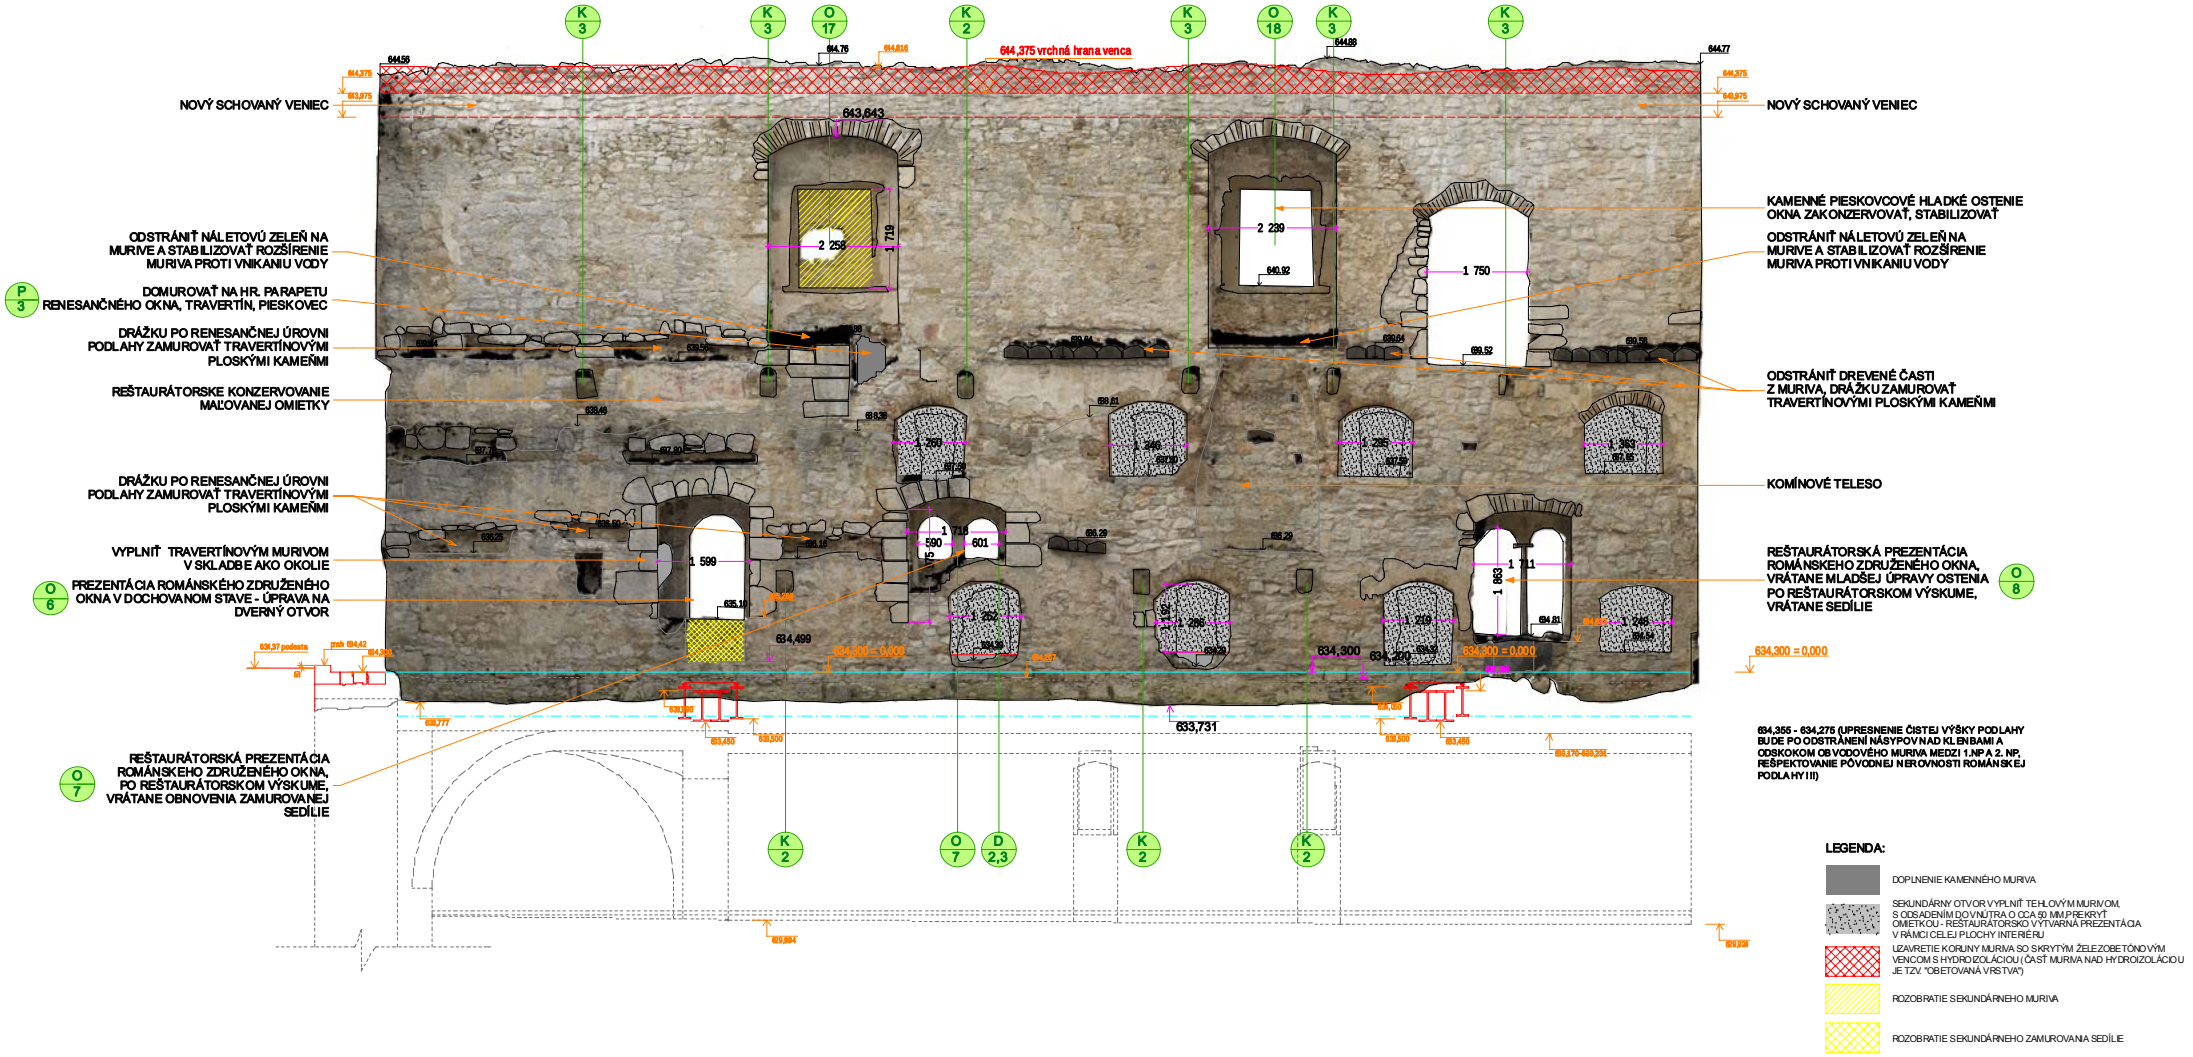4 - SV stena interiér- NAVRHOVANÝ STAV M 1:75