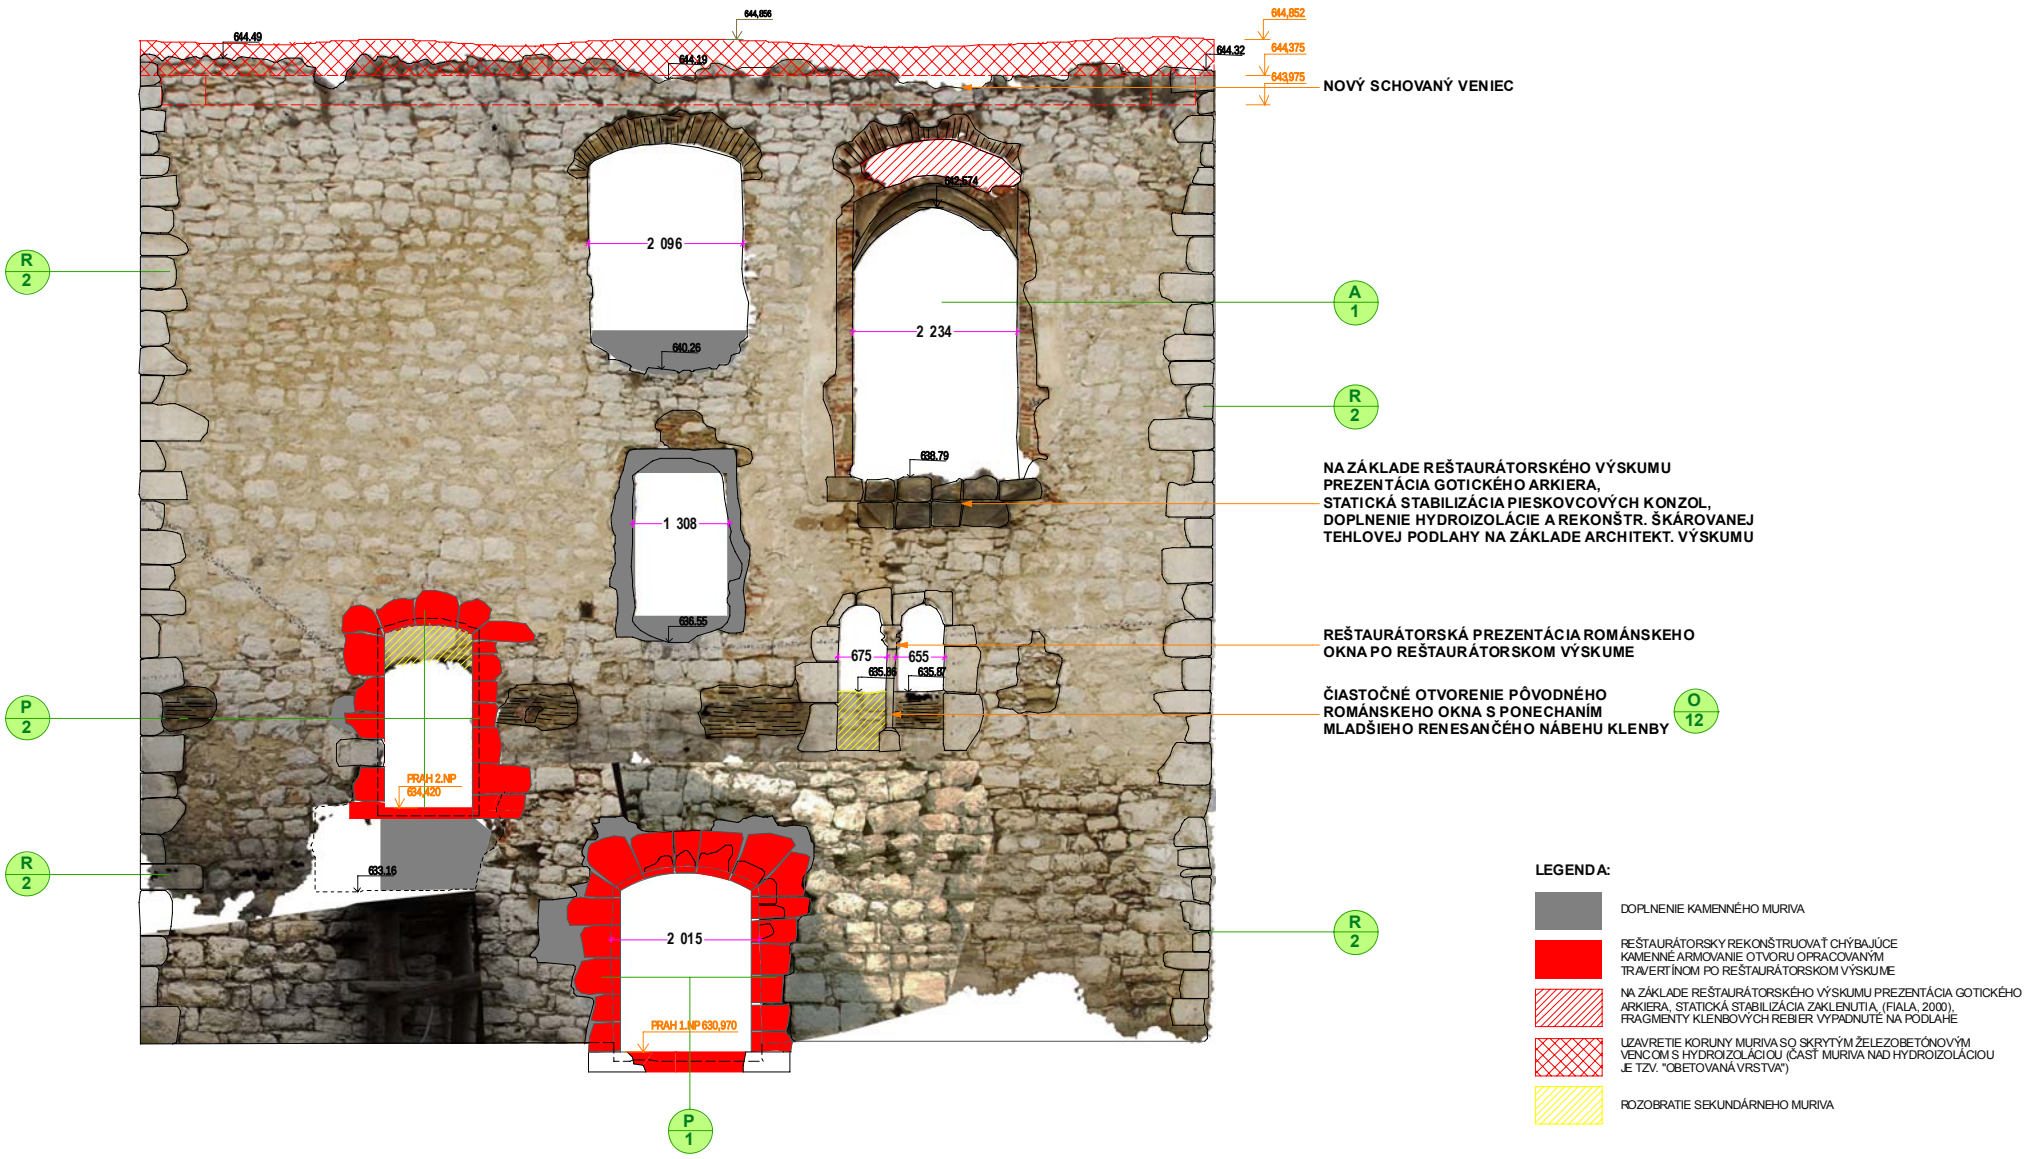5-JV stena exterier- NAVRHOVANÝ STAV M 1:75