6 - JZ stena exterier- NAVRHOVANÝ STAV M 1:75

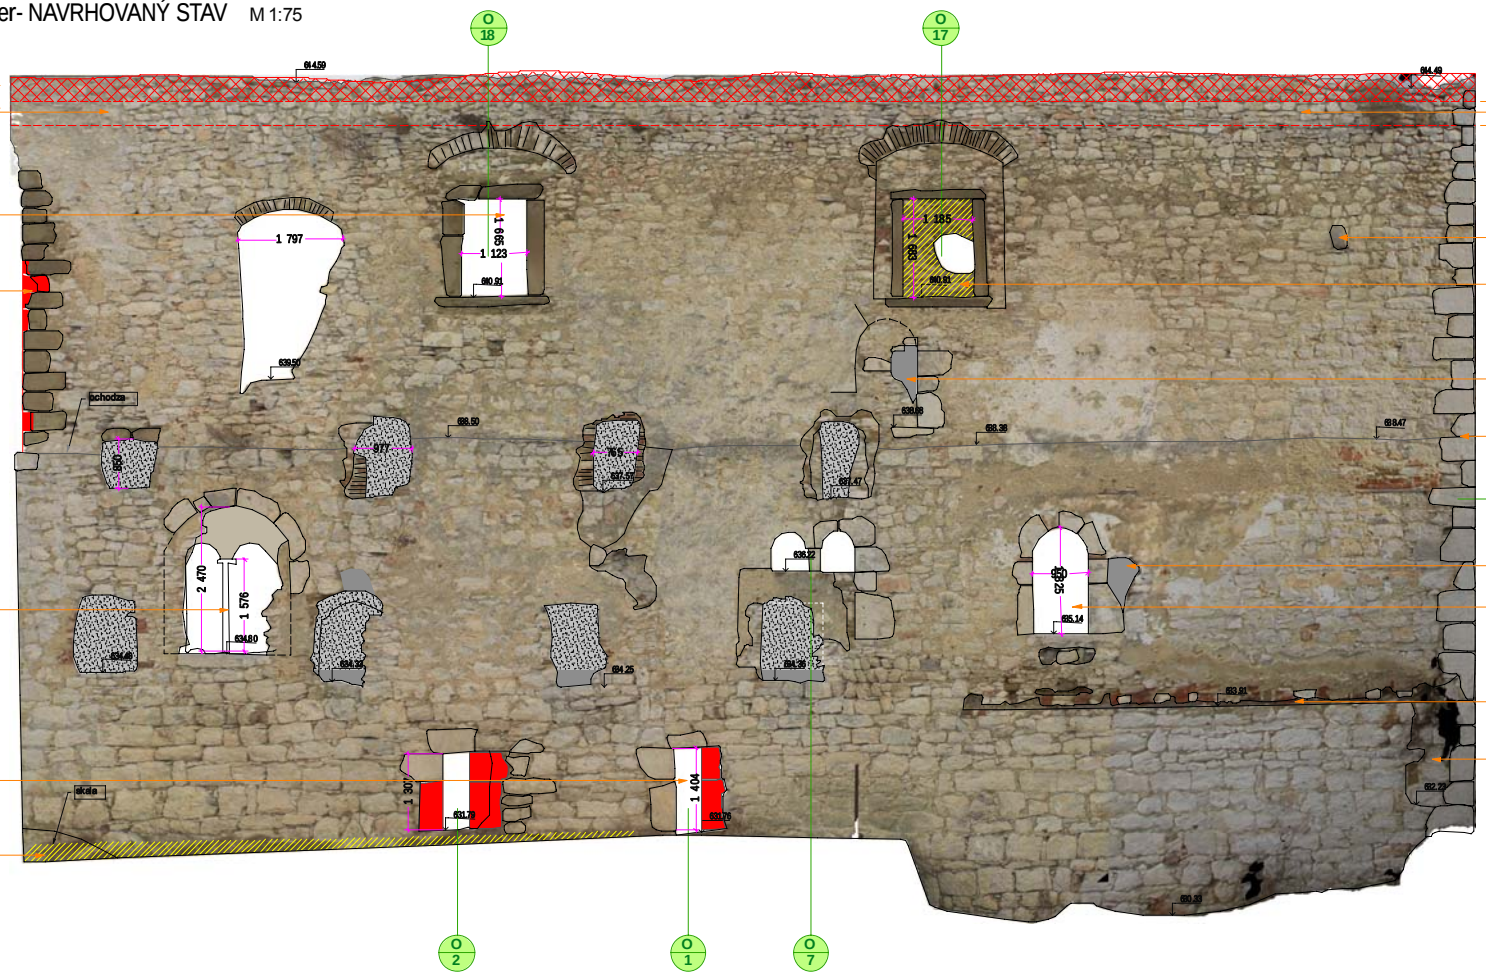

LEGENDA:

- DOPLNENIE KAMENNÉHO MURIVA
- REŠTAURÁTORSKY REKONŠTRUOVAŤ CHÝBAJÚCE KAMENNÉ ARMOVANIE OTVORU OPRACOVANÝM TRAVERTÍNOM PO REŠTAURÁTORSKOM VÝSKUME
- ROZOBRATIE SEKUNDÁRNEHO MURIVA
- SEKUNDÁRNY OTVOR VYPLNIŤ TEHLOVÝM MURIVOM, SO DSADENÍM DO VNÚTRA O CCA 50 MM,PREKRYŤ OMIETKOU - REŠTAURÁTORSKO VÝTVARNÁ PREZENTÁCIA V RÁMCI CELEJ PLOCHY INTERIÉRU