



DETAIL ZÁBRADLIA SCHODISKA Z/1.5

M=1:20 PRÍLOHA 18

POHĽAD

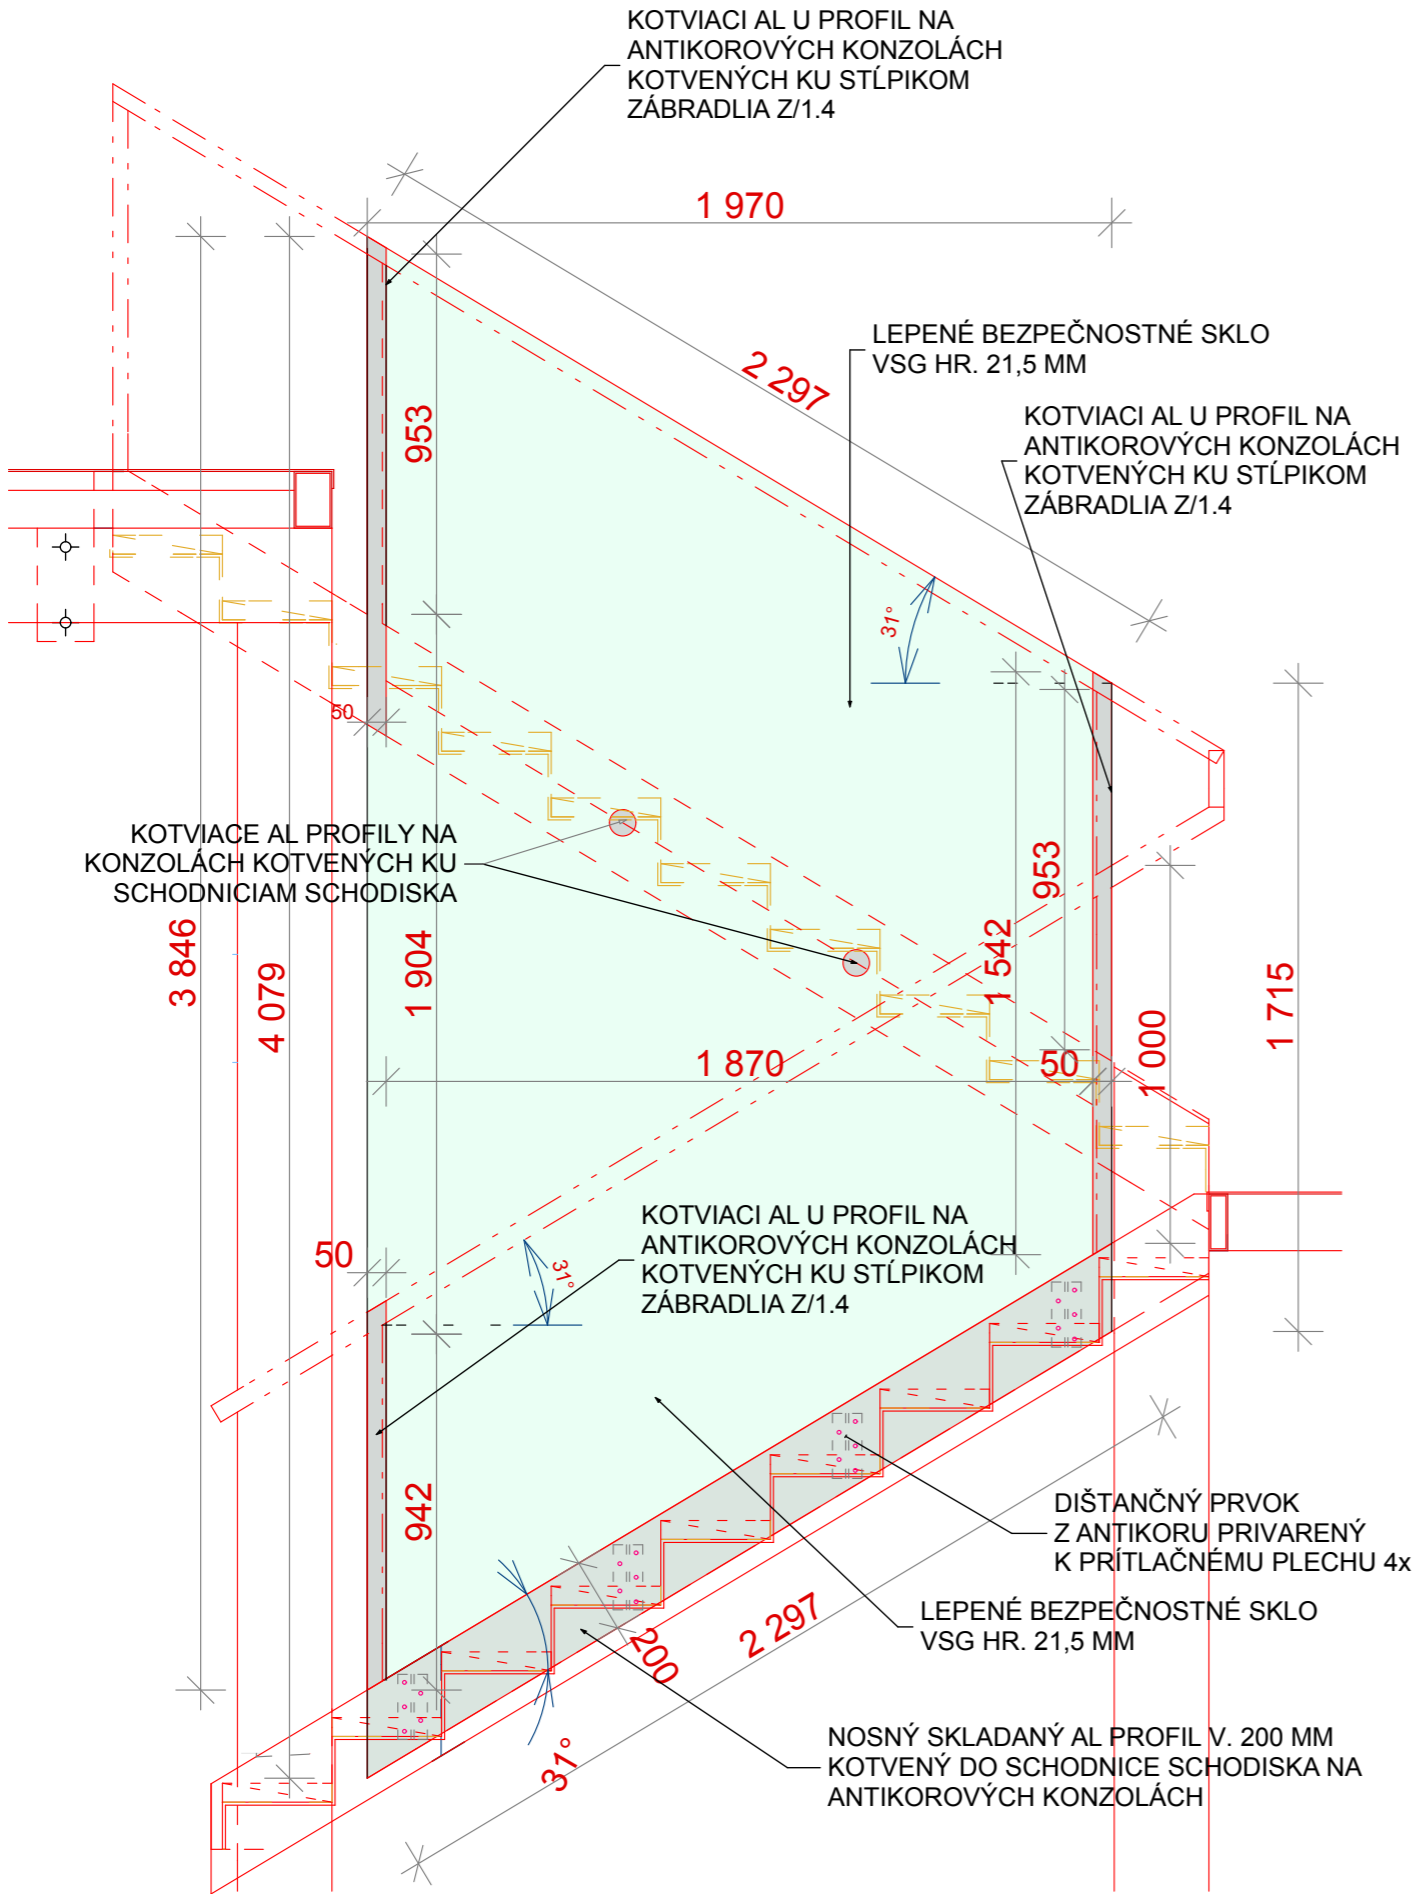

PRIEČNY REZ

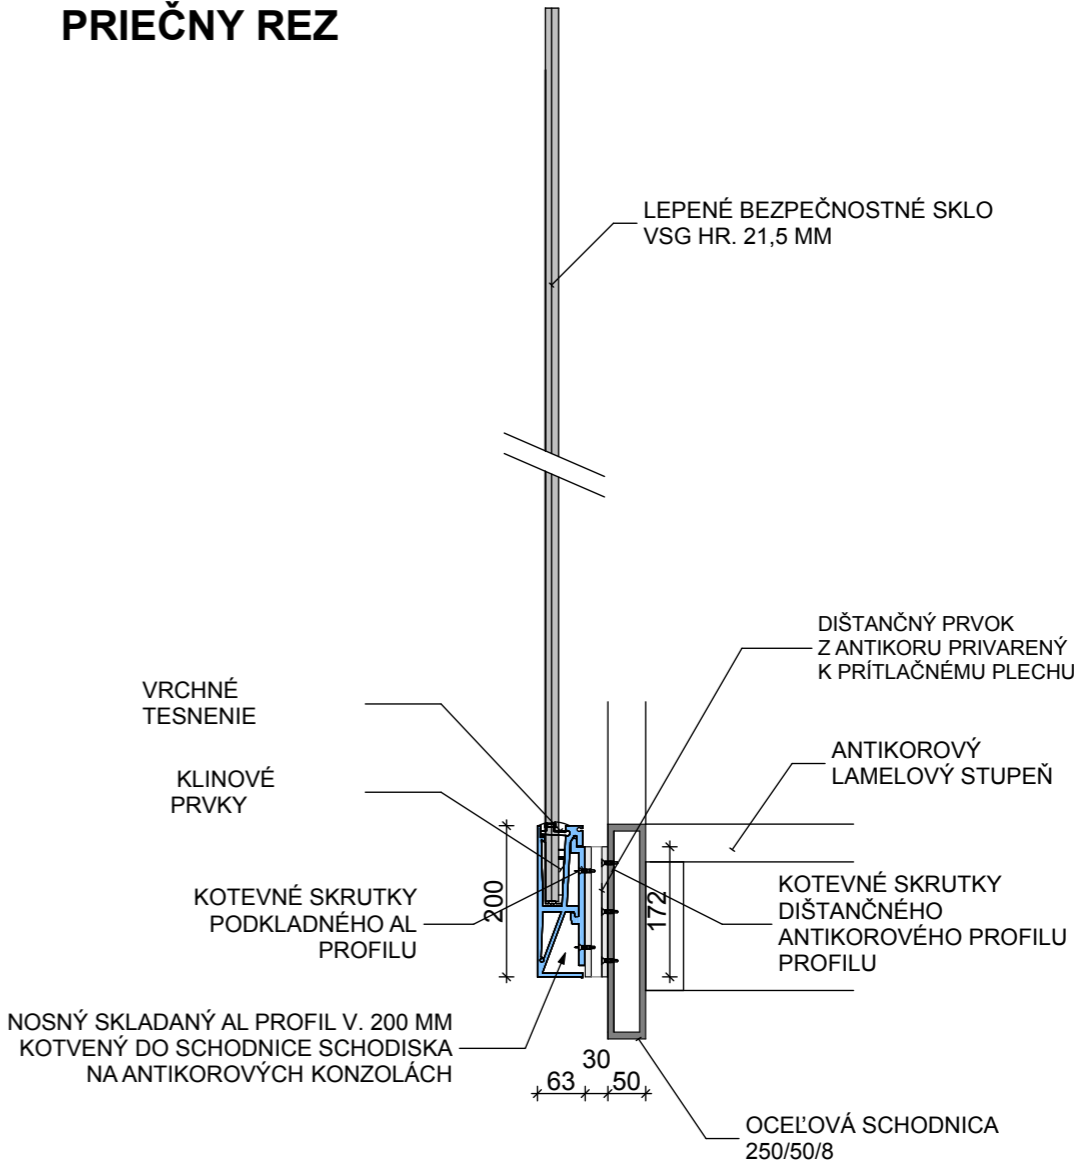

TYP KOTVENIA - KOTEVNÝMI SKRUTKAMI M20, KONKRÉTNY TYP KOTVENIA UPRESNÍ
DODÁVATEĽ V RÁMCI DIELENSKEJ DOKUMENTÁCIE!!!

TYP VÝPLNE - BEZPEČNOSTNÉ LEPENÉ SKLO VSG - PRESNÝ TYP, HRÚBKU SKLA A
BEZPEČNOSTNEJ FÓLIE URČÍ DODÁVATEĽ V RÁMCI DIELENSKEJ DOKUMENTÁCIE

VŠETKY ROZMERY JE NUTNÉ OVERIŤ PRIAMO NA STAVBE!
NA VŠETKY PRVKY PO OVERENÍ ROZMEROV PRIAMO NA STAVBE
JE POTREBNÉ DODÁVATEĽOM SPRACOVAŤ VÝROBNÚ (DIELENSKÚ)
DOKUMENTÁCIU A ODSÚHLASIŤ JU S INVESTOROM A PROJEKTANTOM !

DETAIL DIŠTANČNÉHO ANTIKOROVÉHO PRVKU 4KS
M=1:10

