


DETAIL ZÁBRADLÍ Z/1.6


M=1:10 PRÍLOHA 19

PREDPÍSANÉ VODOROVNÉ ZAŤAŽENIE 3 kN/M´


REZ

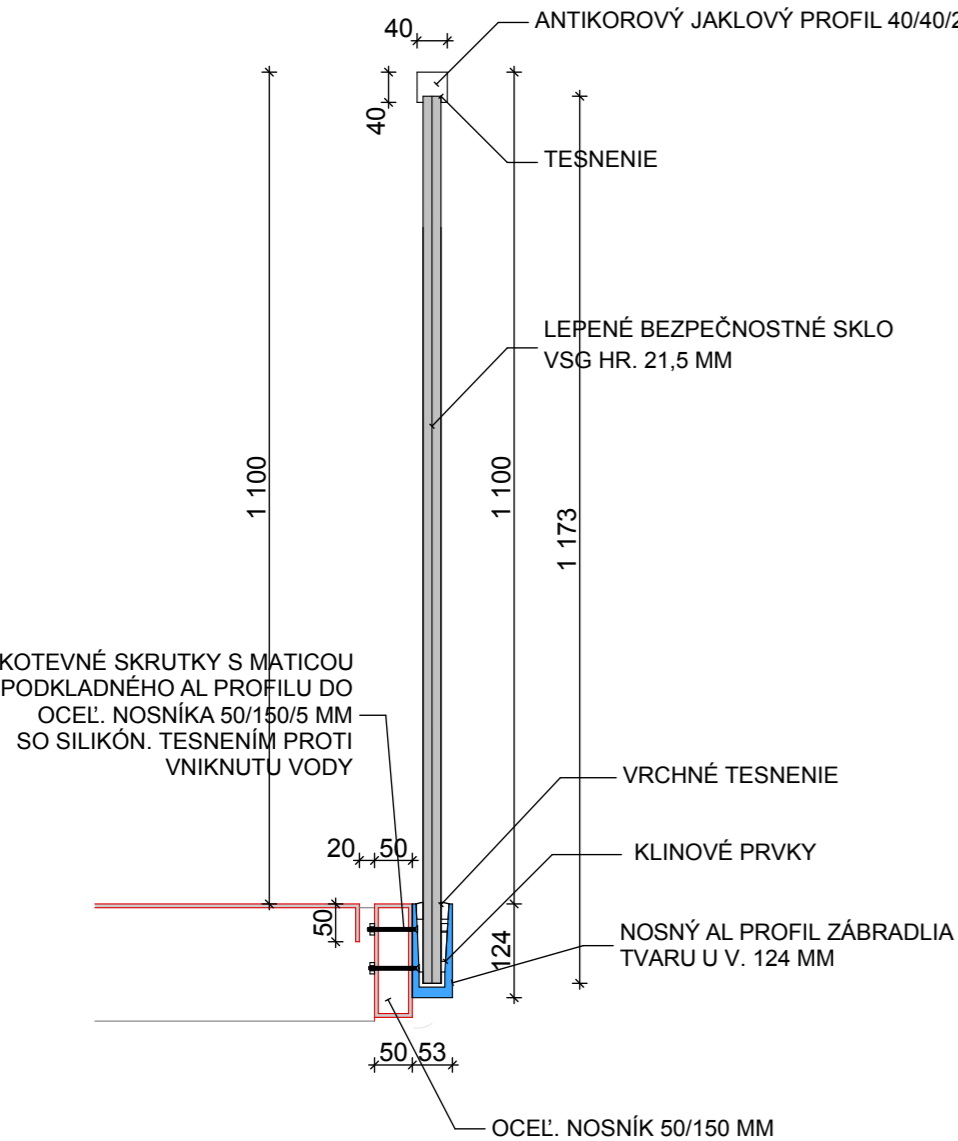

POHLAD

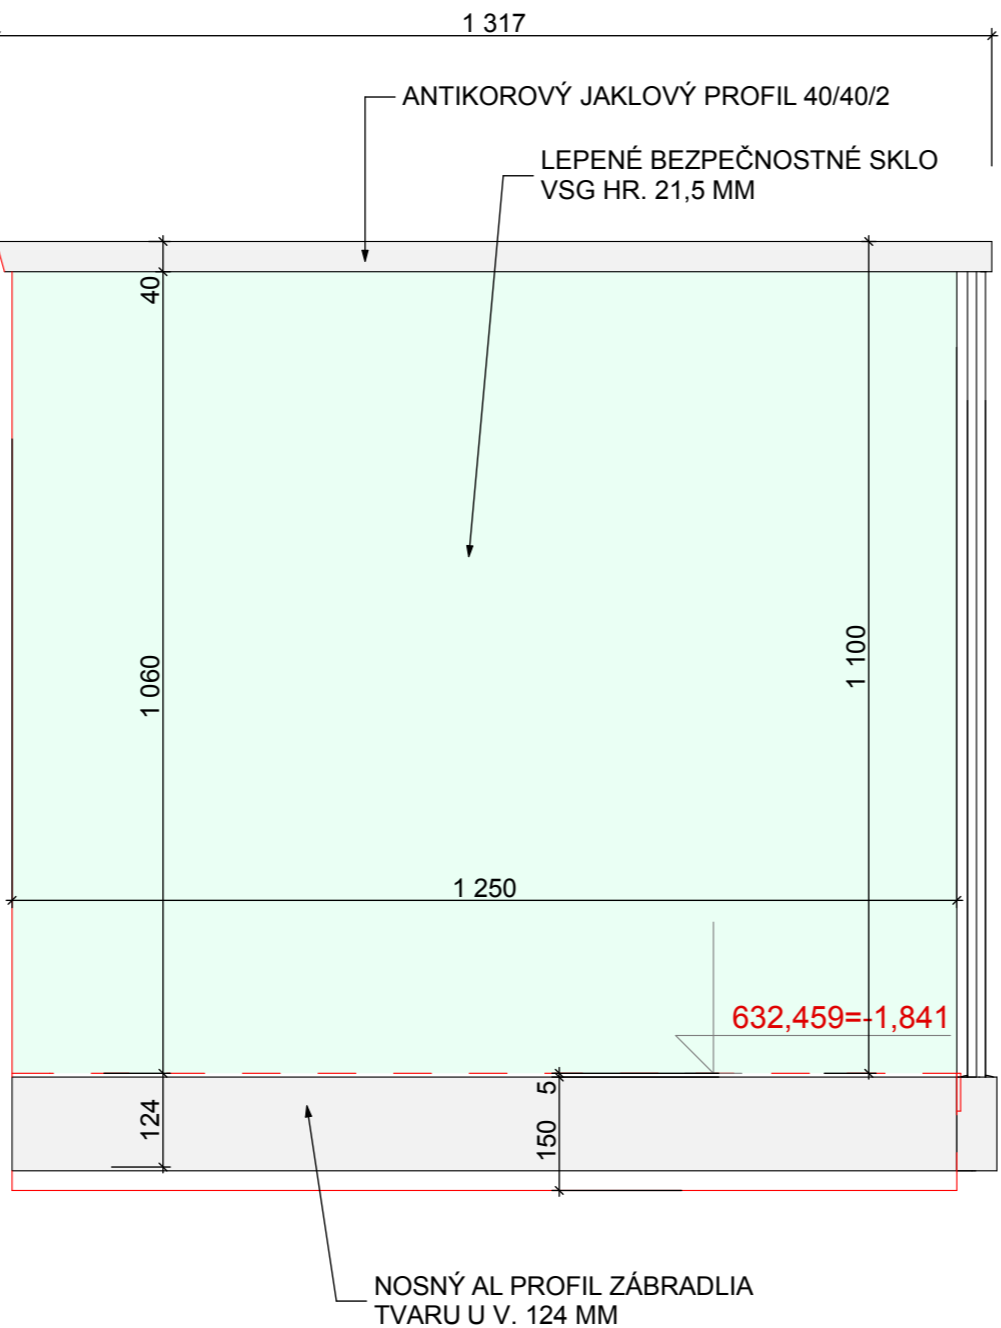

POHLAD

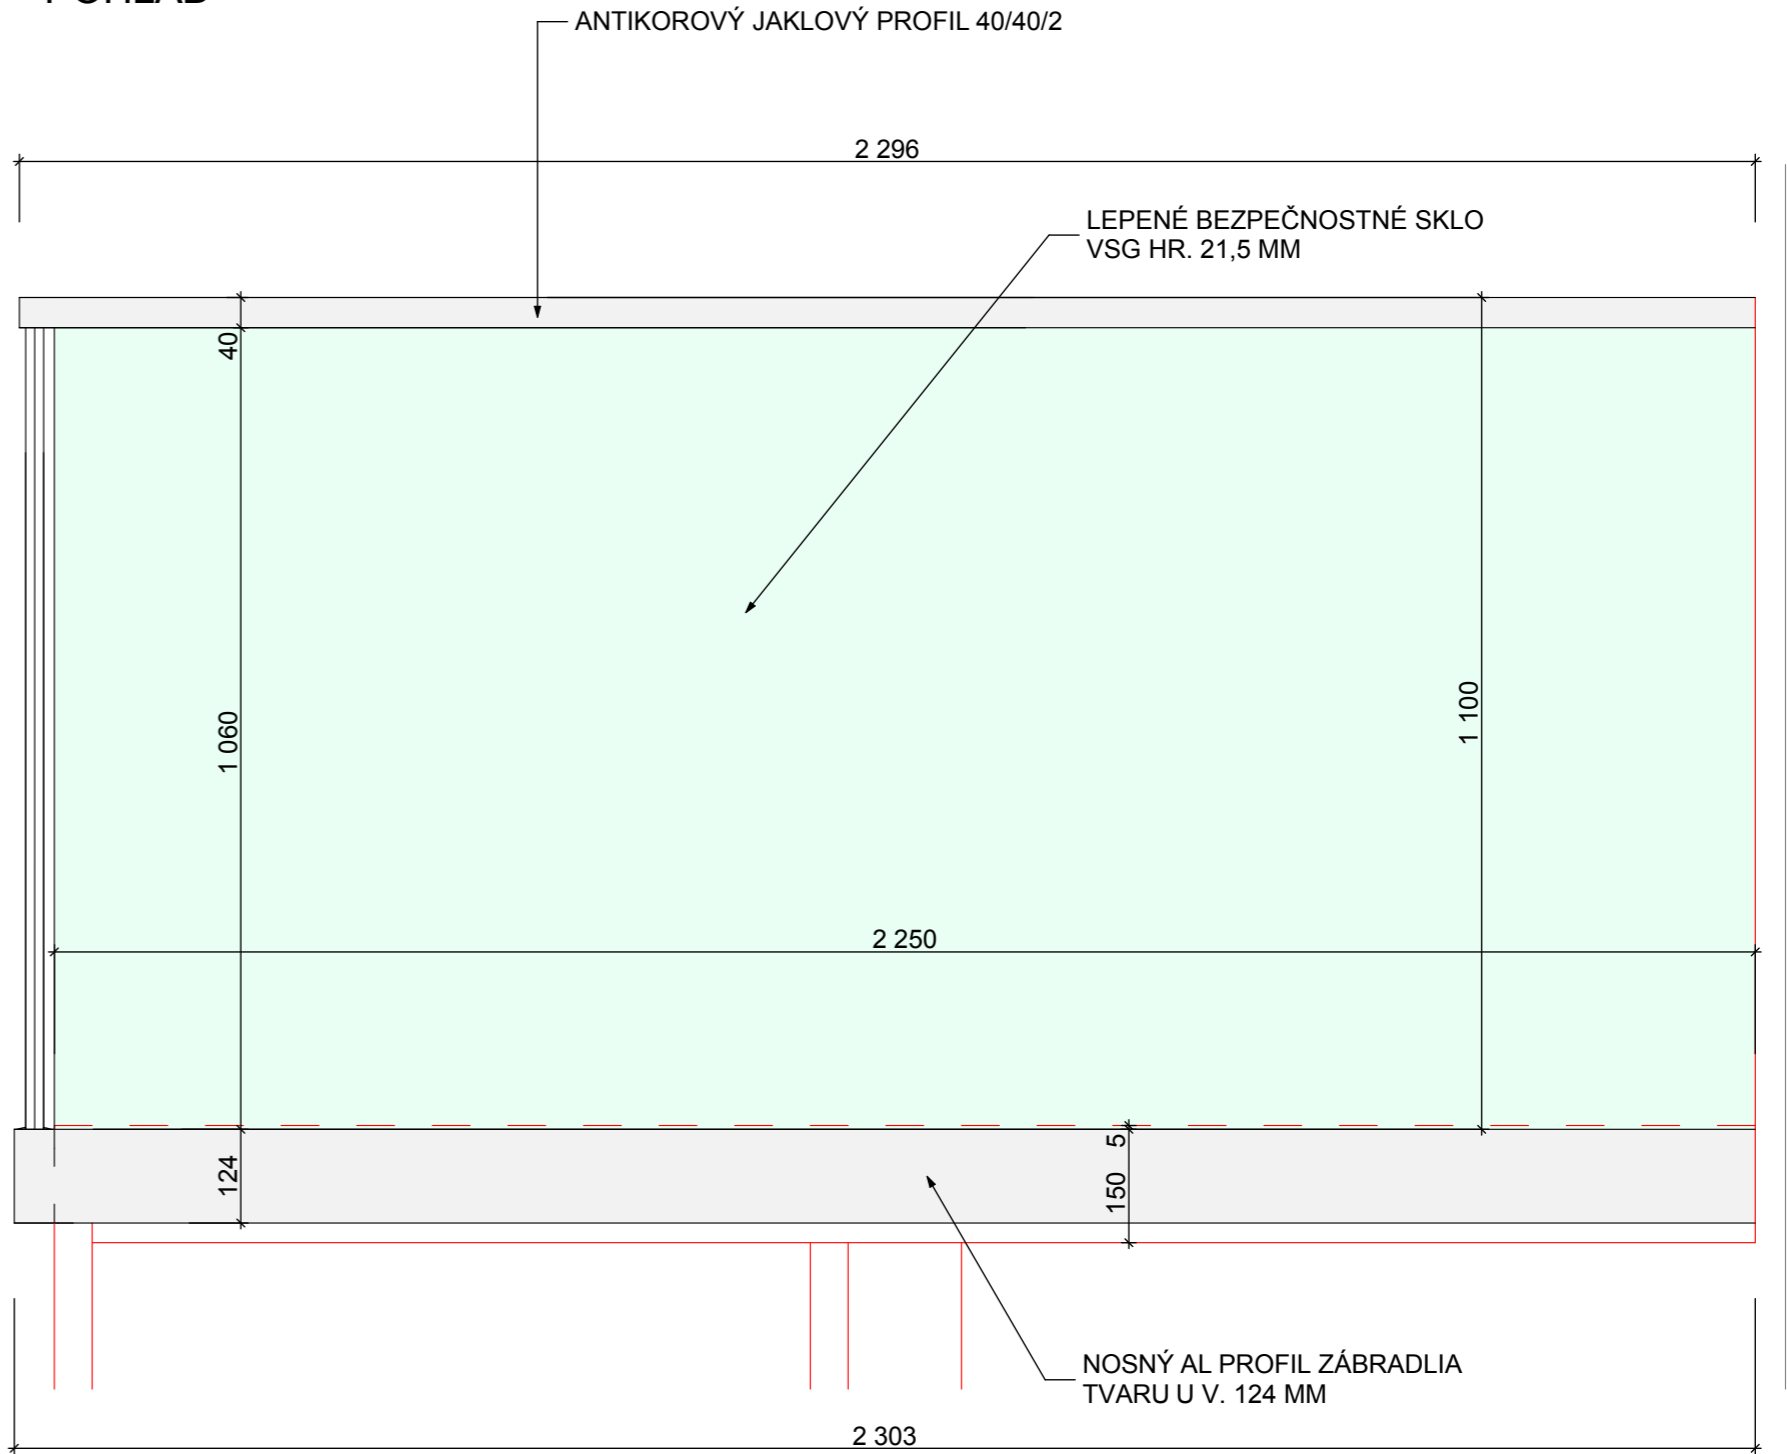

TYP KOTVENIA - KOTEVNÝMI SKRUTKAMI M20, KONKRÉTNY TYP KOTVENIA UPRESNÍ DODÁVATEĽ V RÁMCI DIELENSKEJ DOKUMENTÁCIE!!!

TYP VÝPLNE - BEZPEČNOSTNÉ LEPENÉ SKLO VSG - PRESNÝ TYP , HRÚBKU SKLA A BEZPEČNOSTNEJ FÓLIE URČÍ DODÁVATEĽ V RÁMCI DIELENSKEJ DOKUMENTÁCIE

VŠETKY ROZMERY JE NUTNÉ OVERIŤ PRIAMO NA STAVBE !

NA VŠETKY PRVKY PO OVERENÍ ROZMEROV PRIAMO NA STAVBE JE POTREBNÉ DODÁVATEĽOM SPRACOVAŤ VÝROBNÚ (DIELENSKÚ) DOKUMENTÁCIU A ODSÚHLASIŤ JU S INVESTOROM A PROJEKTANTOM !