


# DETAIL ZÁBRADLIA SCHODISKA Z/1.7

M=1:10 PRÍLOHA 20

PREDPÍSANÉ VODOROVNÉ ZAŤAŽENIE 3 kN/M´


REZ

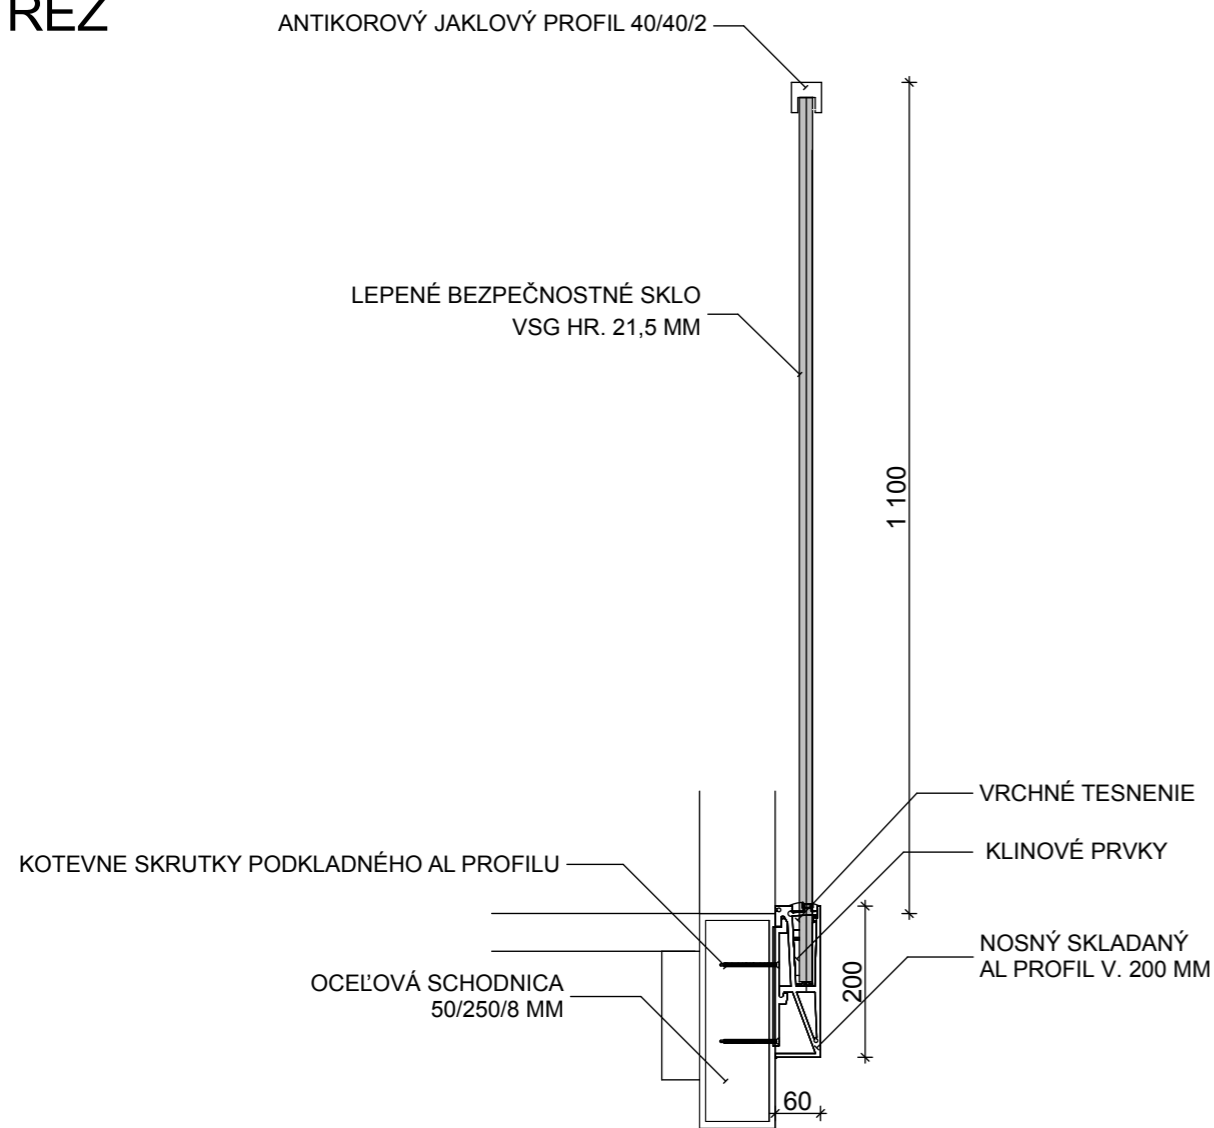

TYP KOTVENIA - KOTEVNÝMI SKRUTKAMI M20, KONKRÉTNY TYP KOTVENIA UPRESNÍ DODÁVATEĽ  
V RÁMCI DIELENSKEJ DOKUMENTÁCIE!!!

TYP VÝPLNE - BEZPEČNOSTNÉ LEPENÉ SKLO VSG - PRESNÝ TYP , HRÚBKU SKLA A  
BEZPEČNOSTNEJ FÓLIE URČÍ  
DODÁVATEĽ V RÁMCI DIELENSKEJ DOKUMENTÁCIE

POHLAD  
M=1:15

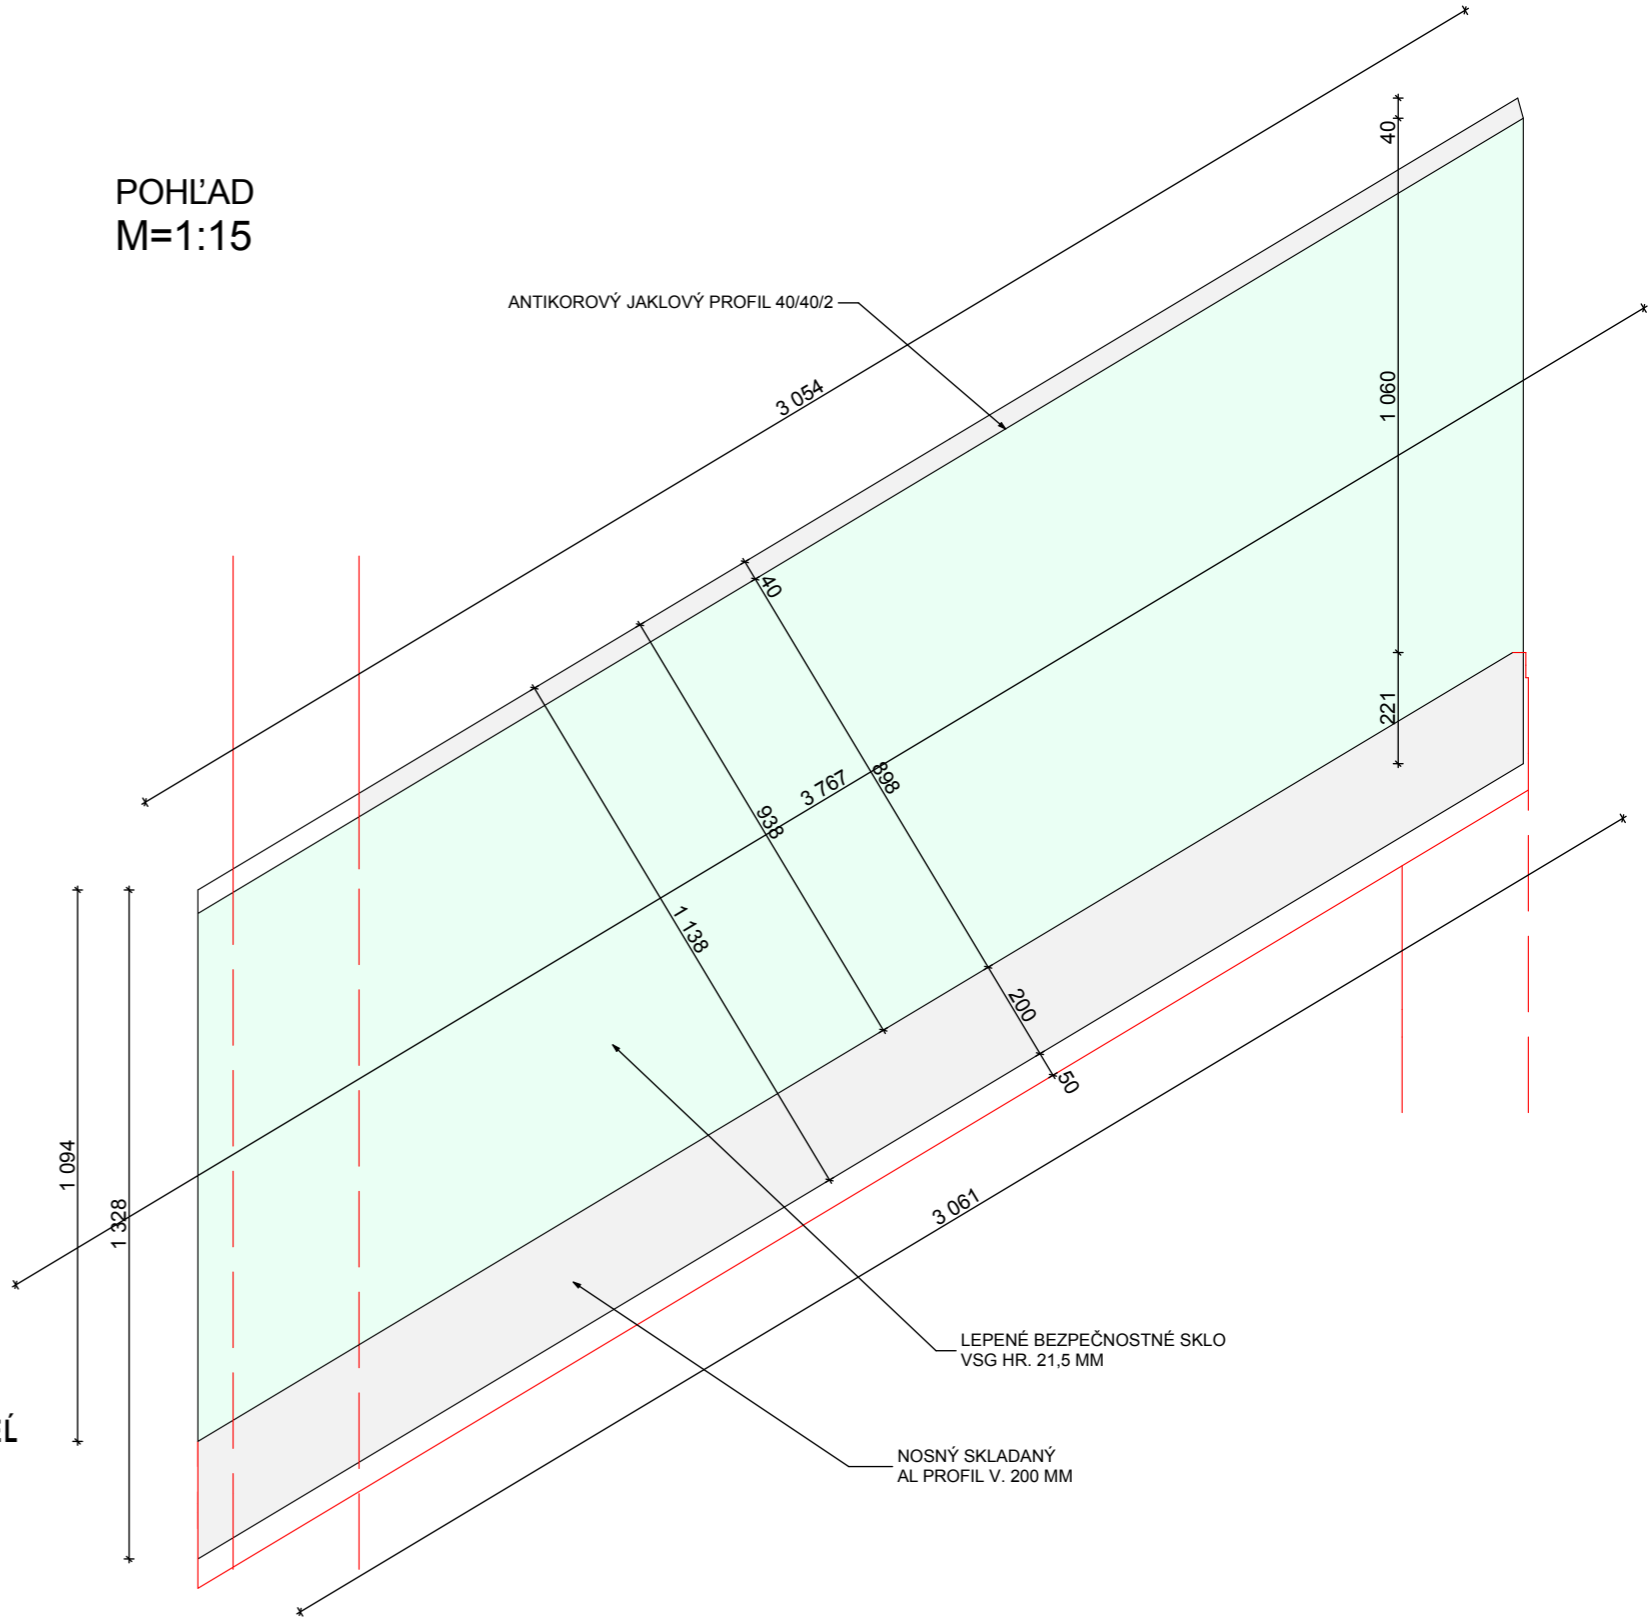

VŠETKY ROZMERY JE NUTNÉ OVERIŤ PRIAMO NA STAVBE !

NA VŠETKY PRVKY PO OVERENÍ ROZMEROV PRIAMO NA STAVBE  
JE POTREBNÉ DODÁVATEĽOM SPRACOVAŤ VÝROBNÚ (DIELENSKÚ)  
DOKUMENTÁCIU A ODSÚHLASIŤ JU S INVESTOROM A PROJEKTANTOM !