



DETAIL ZÁBRADLIA Z/1.8

M=1:25 PRÍLOHA 21

POHLĎAD 1

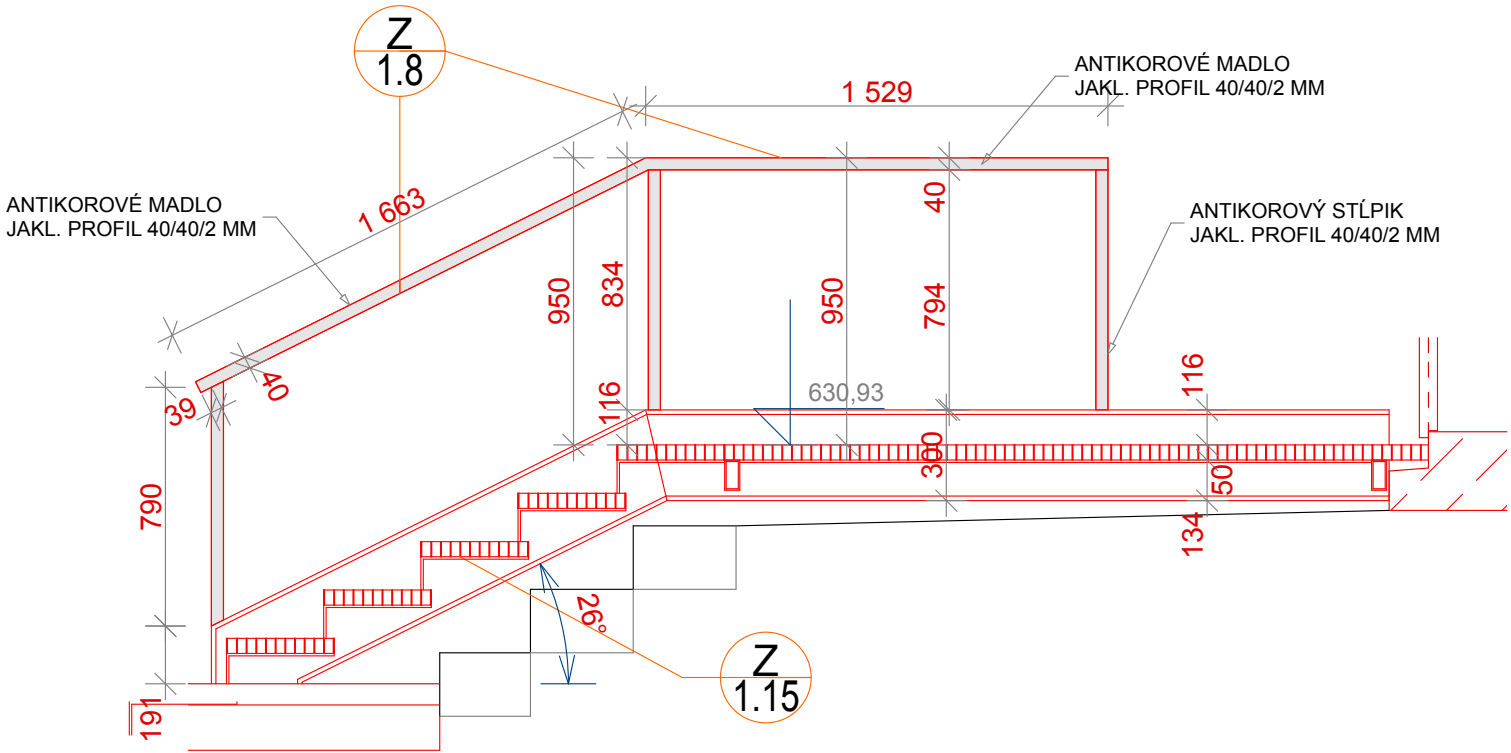

PÔDORYS

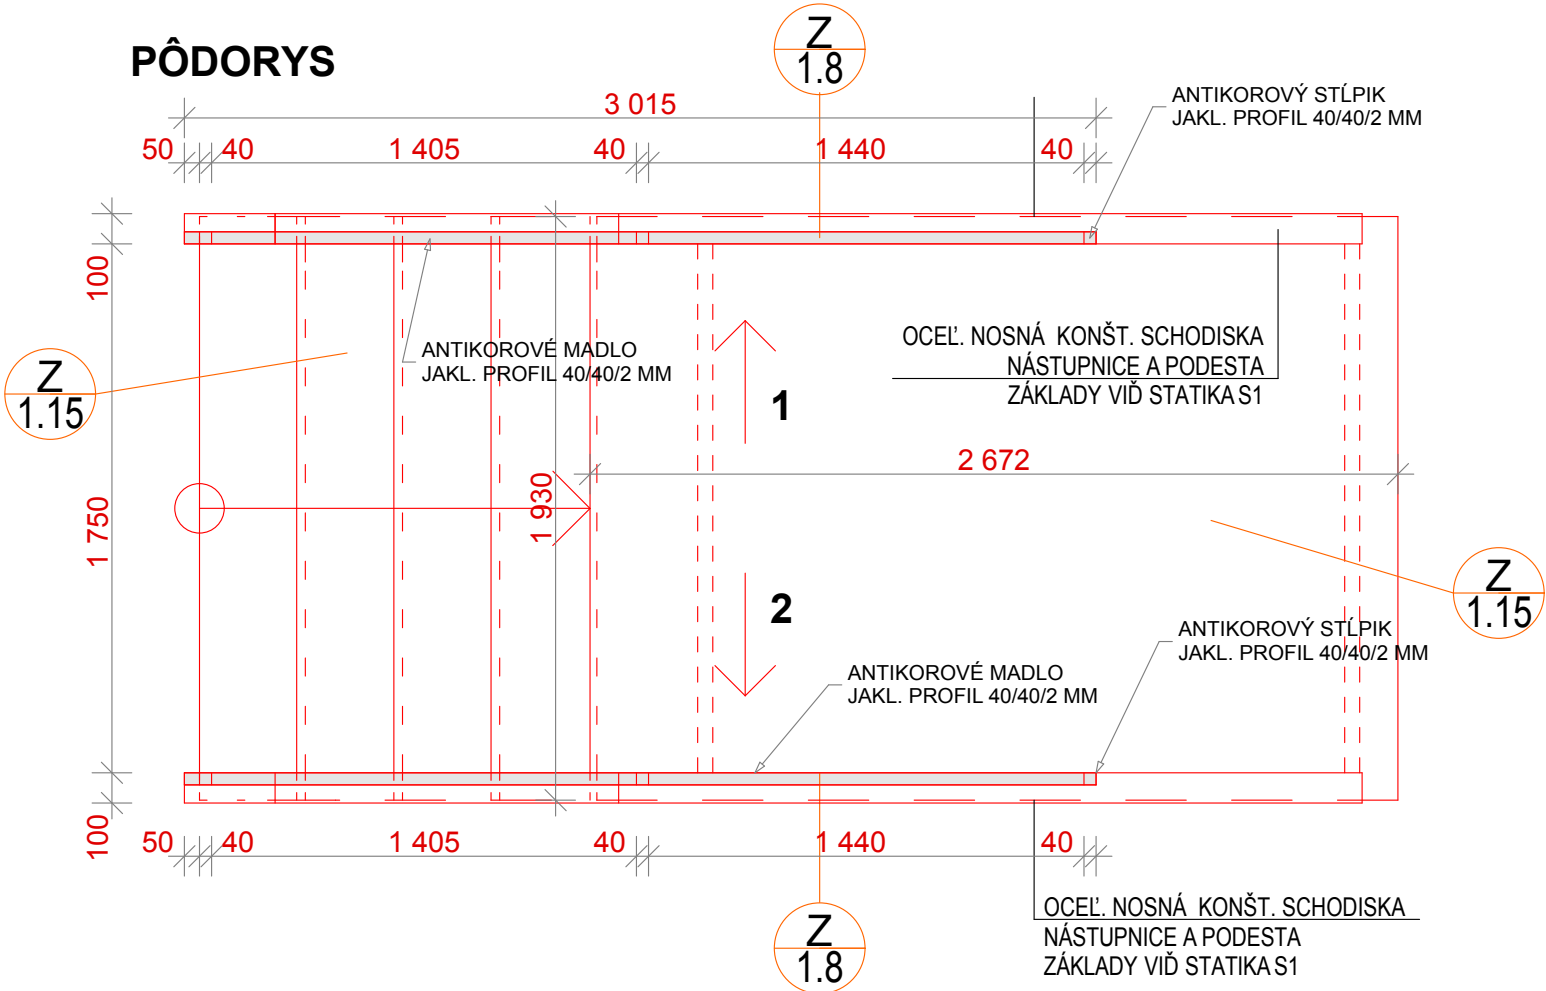

POHLĎAD 2

