



OBANDÁŽOVANÉ IS - ROZVODY, TITANZINOK
(PREDZVETRALÝ) NA OCEĽ. KONŠTR.

M 1:25
PRÍLOHA 31.2

POHĽAD ČELNÝ

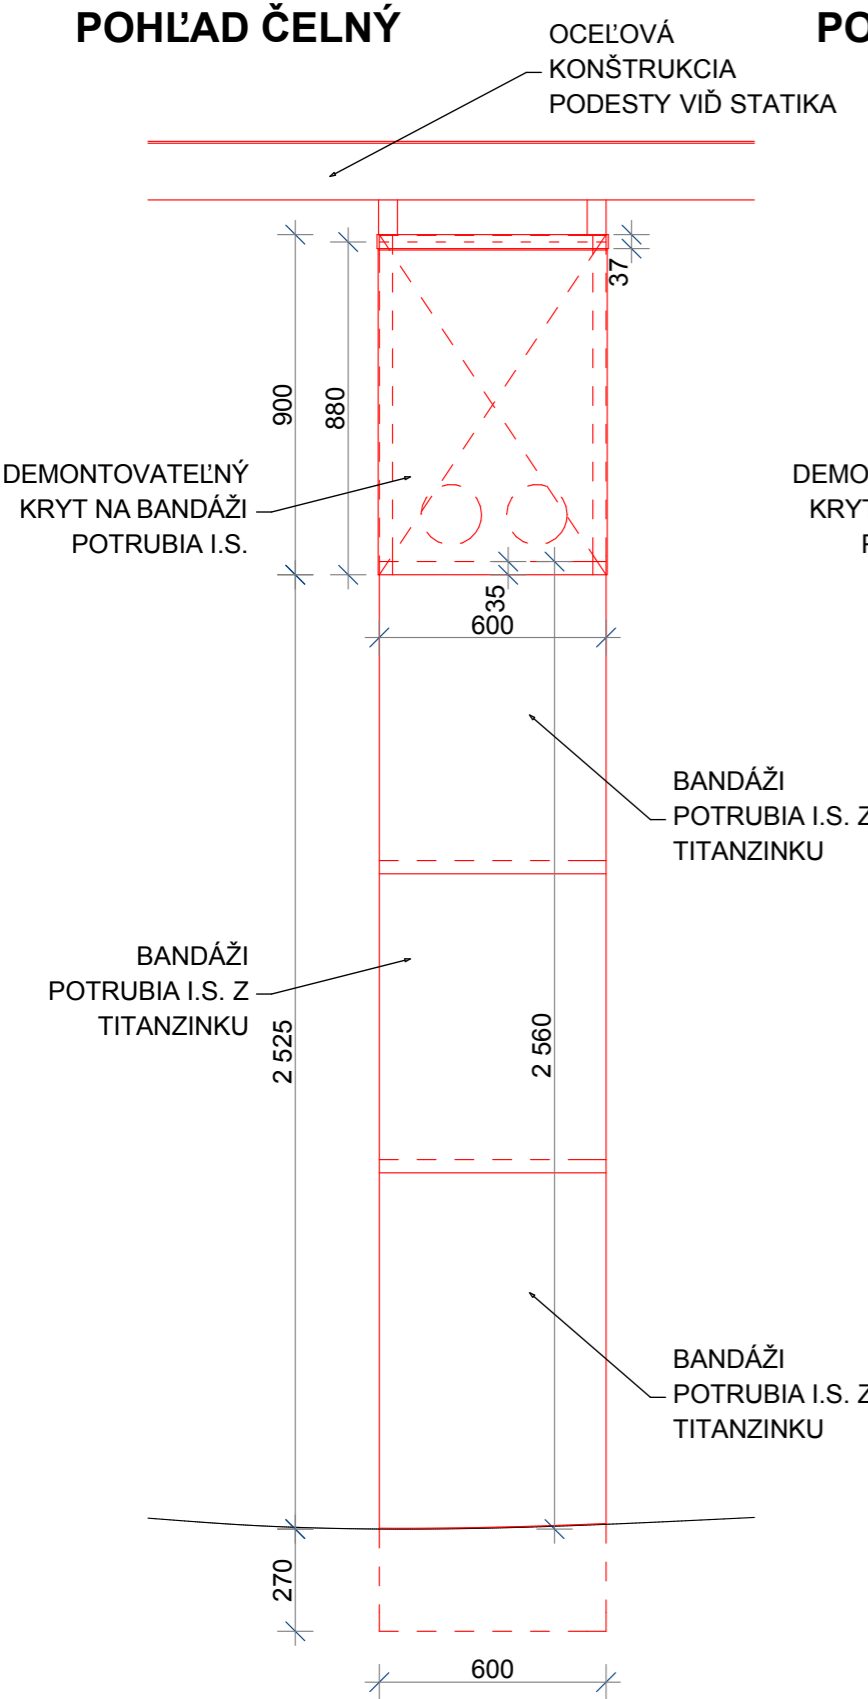

POHĽAD BOČNÝ

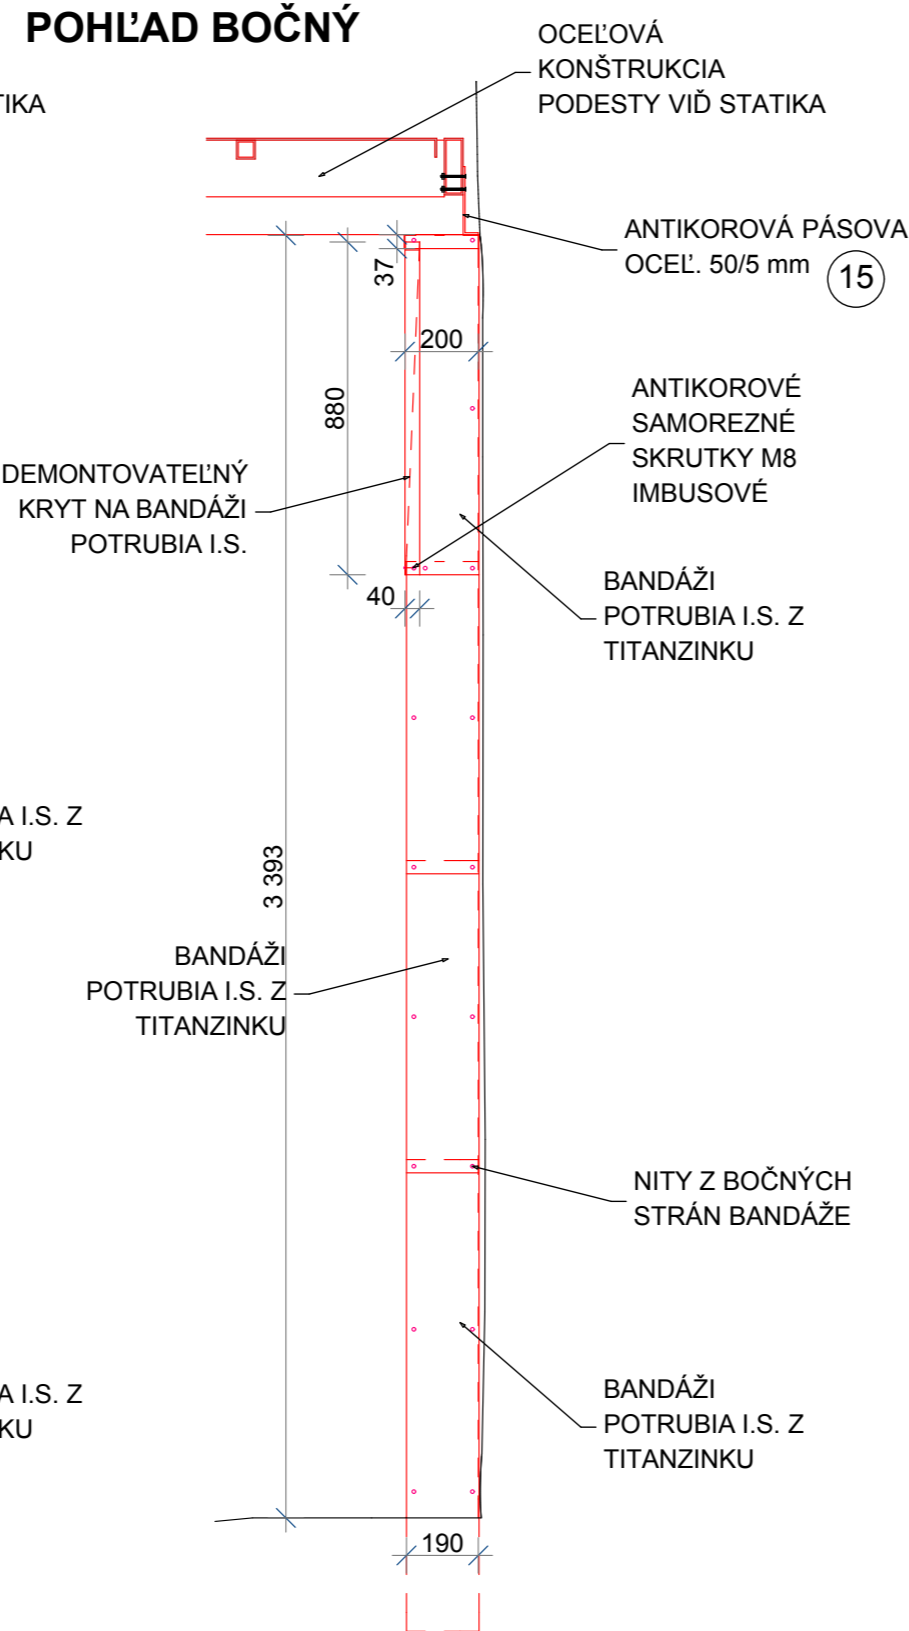

VÝKAZ ANTIKOROVÝCH PRVKOV					
OZN.	POPIS PRVKU	DĹŽKA, PLOCHA (m,m2)	POČET (ks)	HMOTNOSŤ (kg/m, m2)	CELKOVÁ HMOTNOSŤ (kg)
13	ANTI-KOROVÝ OCEĽOVÝ VALCOVANÝ ROVNORAMENNÝ - L PROFIL 35/35/4 mm	DL. = 0,6 m	8	2,10 kg/m	10,10
		DL. = 0,20 m	14	2,10 kg/m	5,90
14	PLOCHÁ OCEĽ 35/4 MM	DL. = 0,6 m	5	1,099 kg/m	3,30
15	PLOCHÁ OCEĽ 50/5 MM	DL. = 0,25 m	2	1,963 kg/m	0,99
SPOLU					20,30kg
ODPAD MATERIÁLU - 5%					1,015kg
ZVARY - 2%					0,406kg
INÝ POMOCNÝ MATERIÁL - 3%					0,609kg
CELKOM O.K.					22,33kg

OBANDÁŽOVANÉ IS - ROZVODY, TITANZINOK
(PREDZVETRALÝ) NA OCEĽ. KONŠTR.

PÔDORYS
M 1:10

