



REZ 01 - B B SÚČASNÝ STAV, BÚRACIE PRÁCE

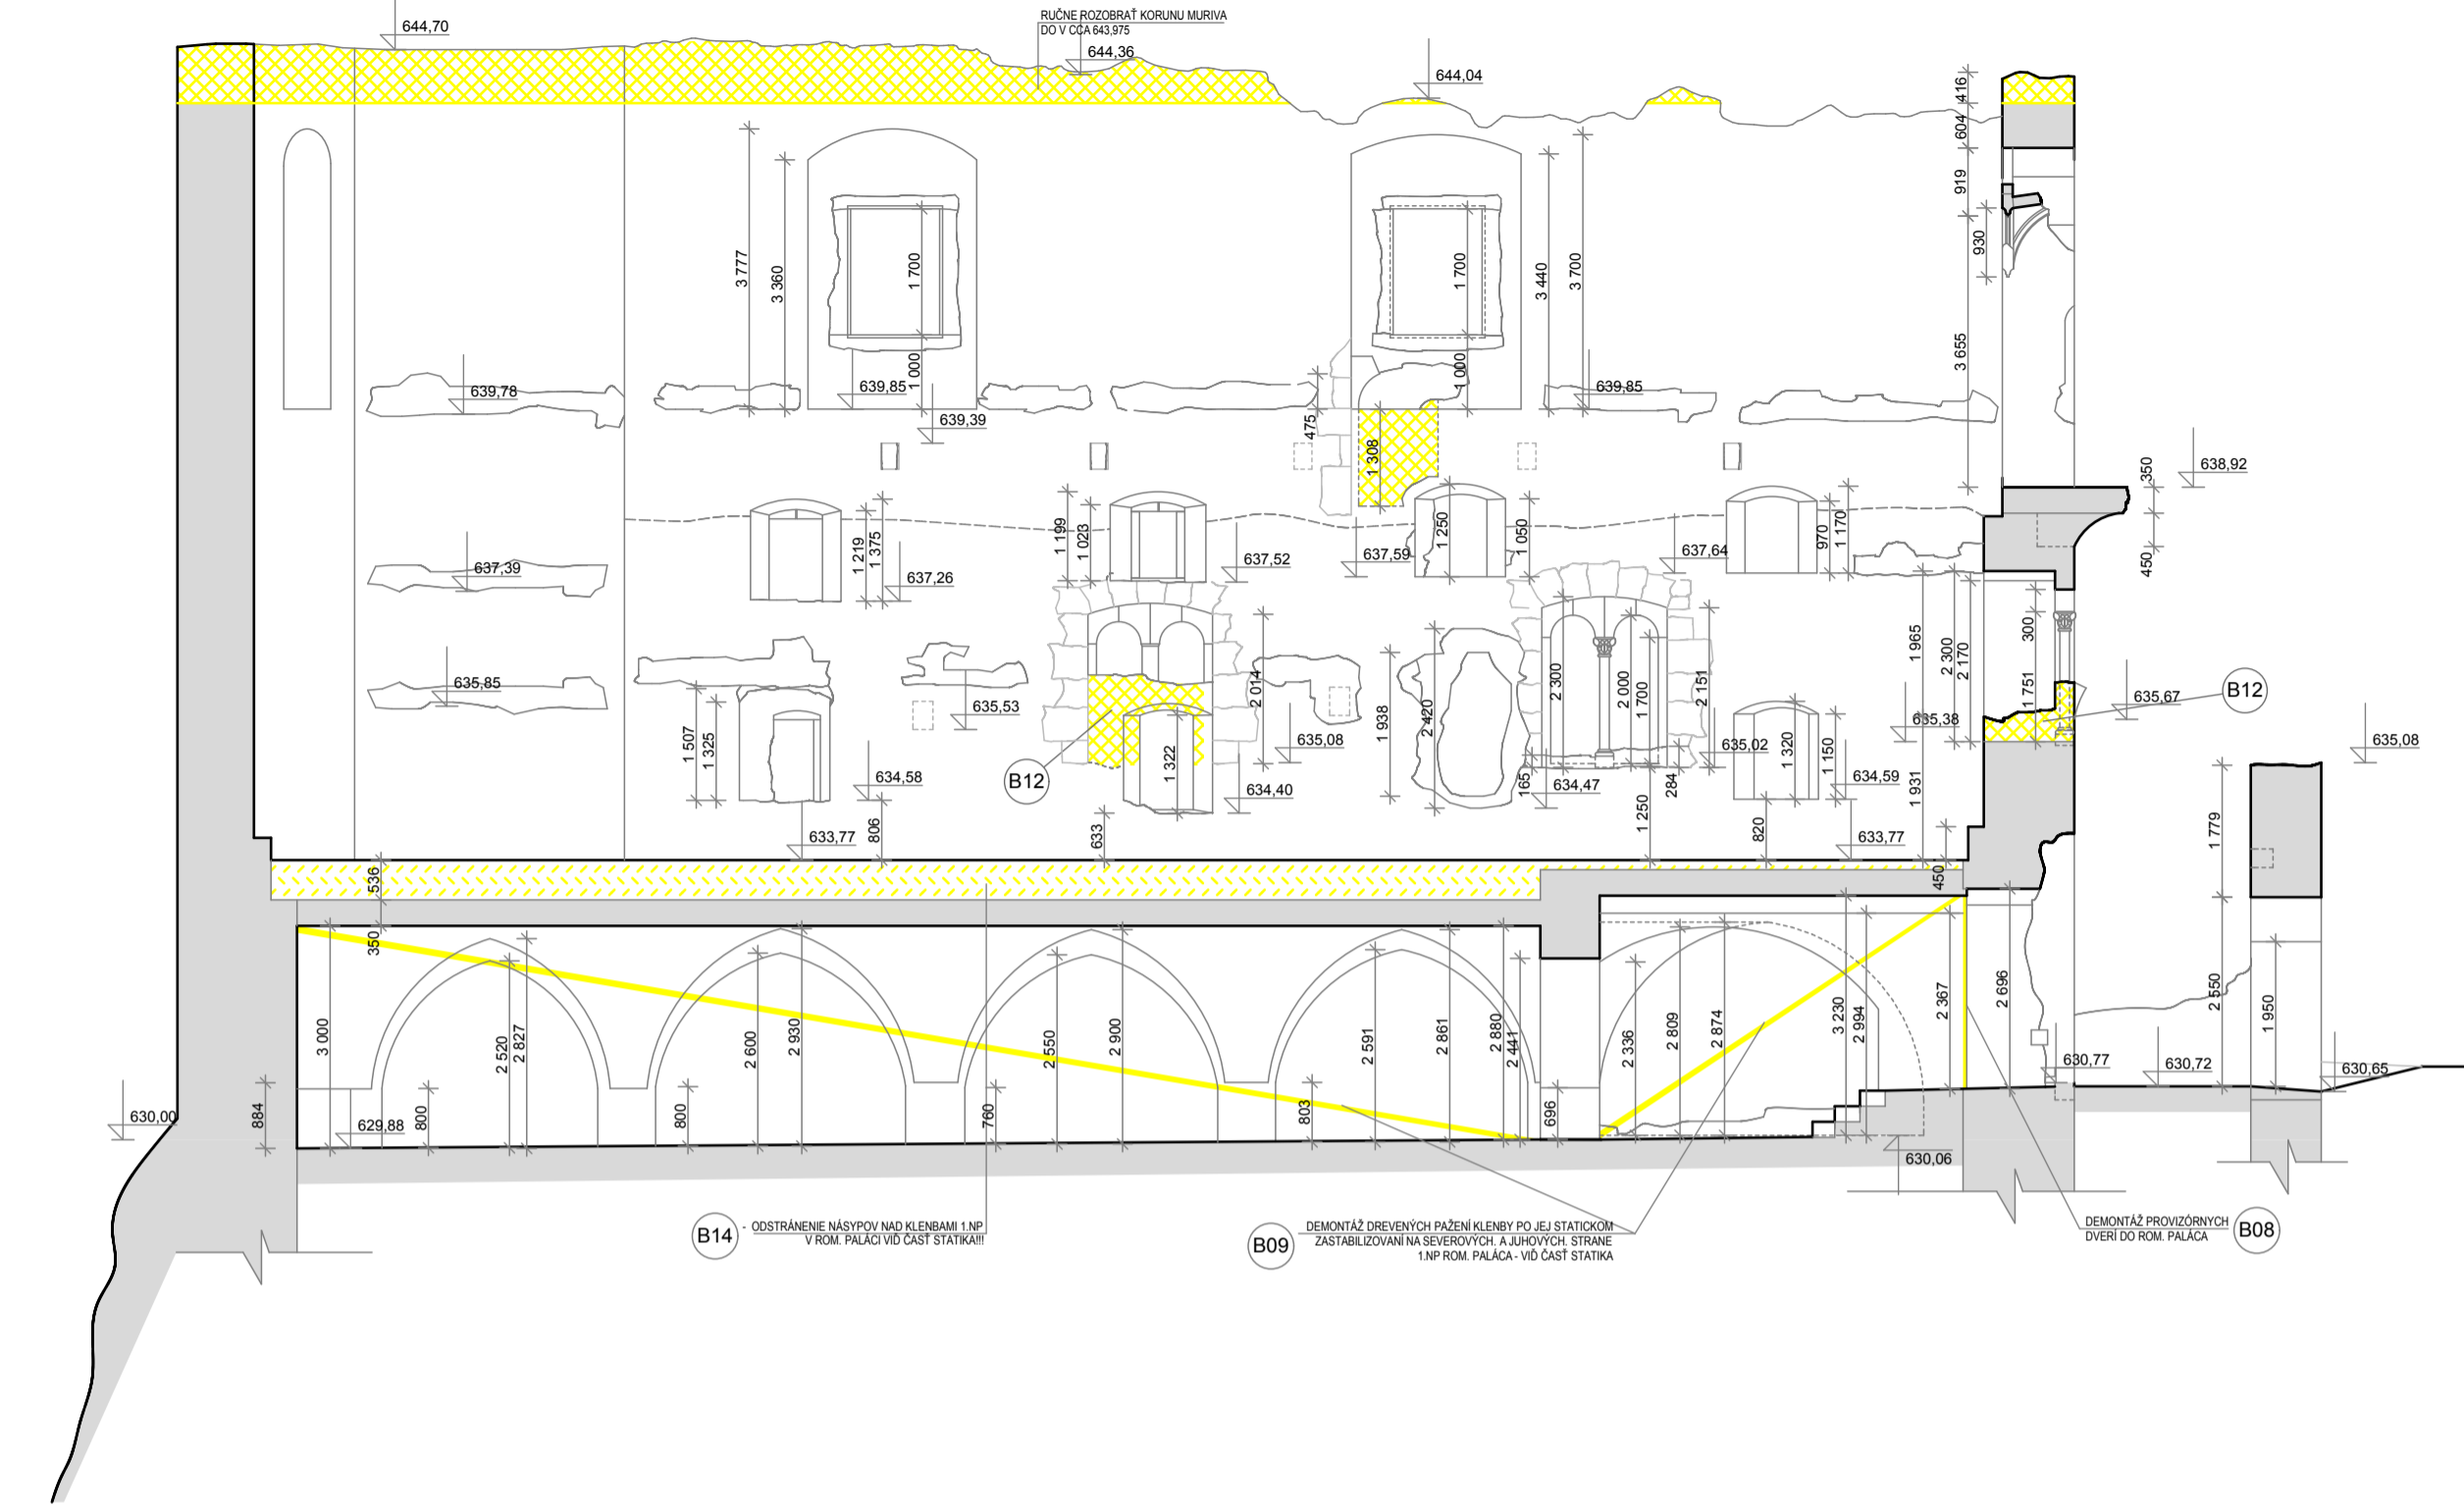


REZ 01 - A A SÚČASNÝ STAV, BÚRACIE PRÁCE

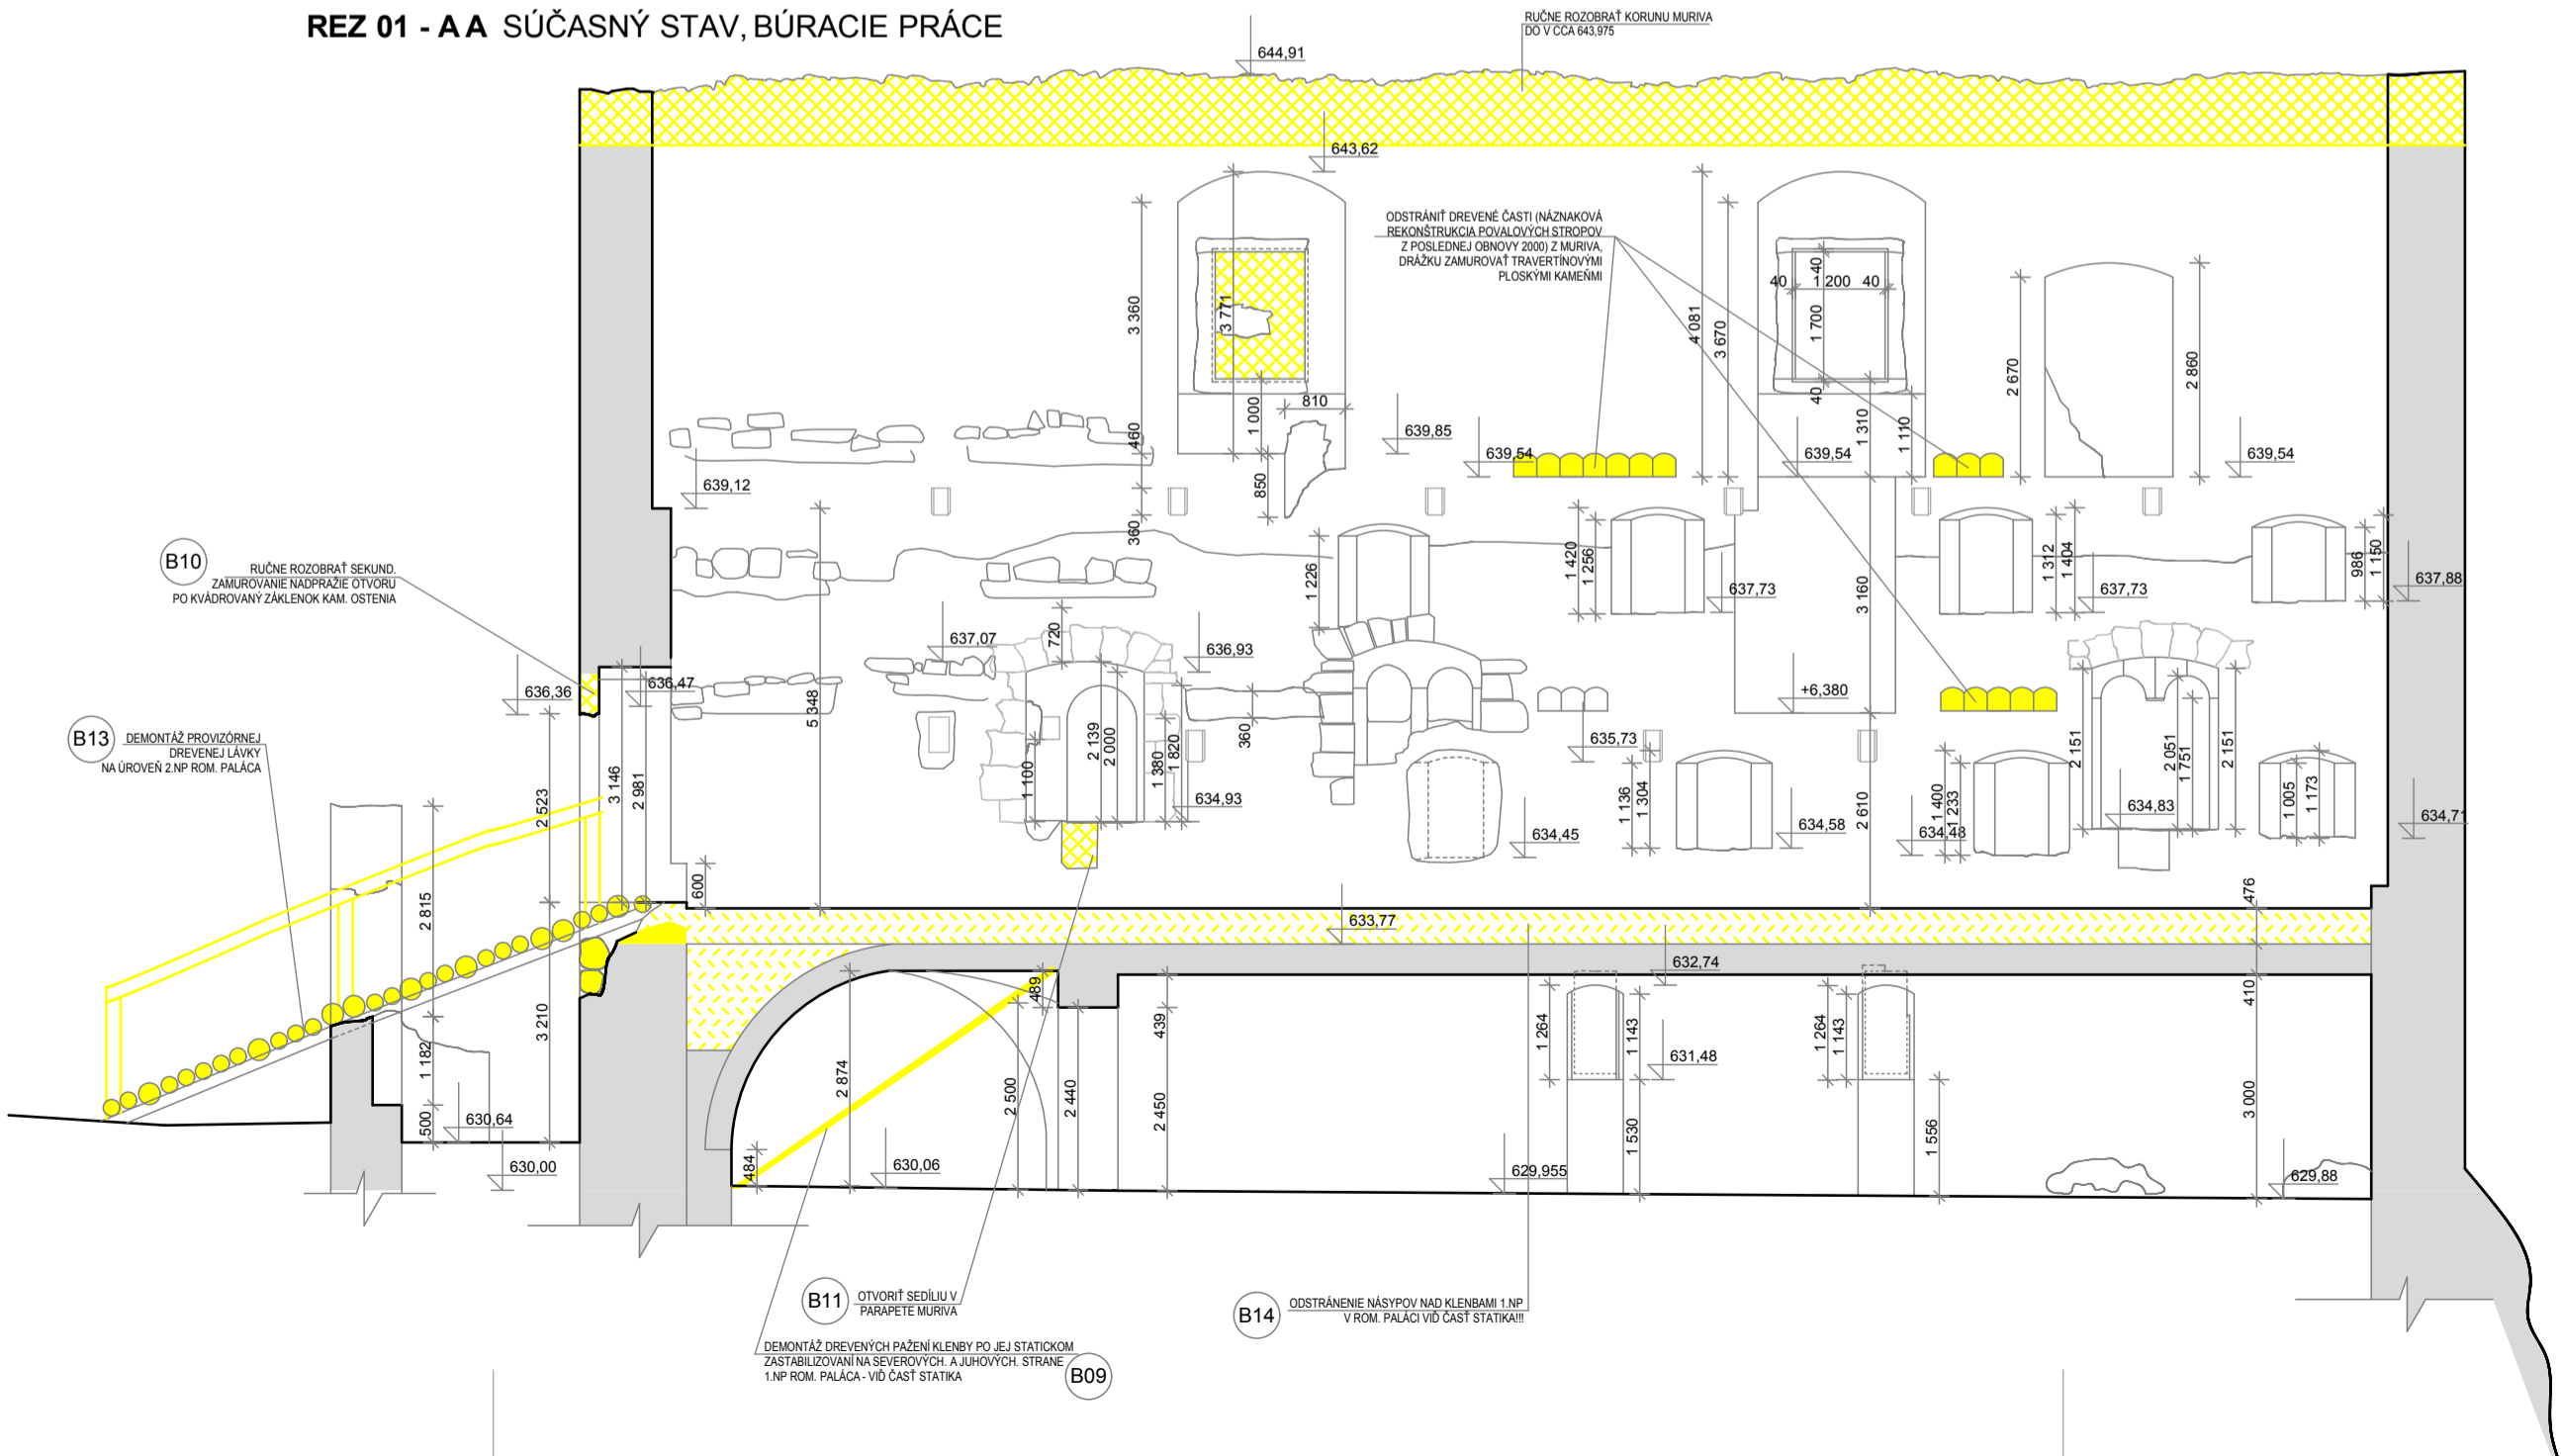

POZNÁMKA :  
ÚPRAVA OTVOROV VIĎ  
REŠTAURÁČNÉ PRÁCE

VŠETKY BÚRACIE PRÁCE SÚVISIAČE  
SO ZVISLÝM MURIVOM BUDÚ  
REALIZOVANÉ V RÁMCI  
REŠTAURÁČNÉHO ZÁSAHU !!!


REZ 01 - D D SÚČASNÝ STAV, BÚRACIE PRÁCE

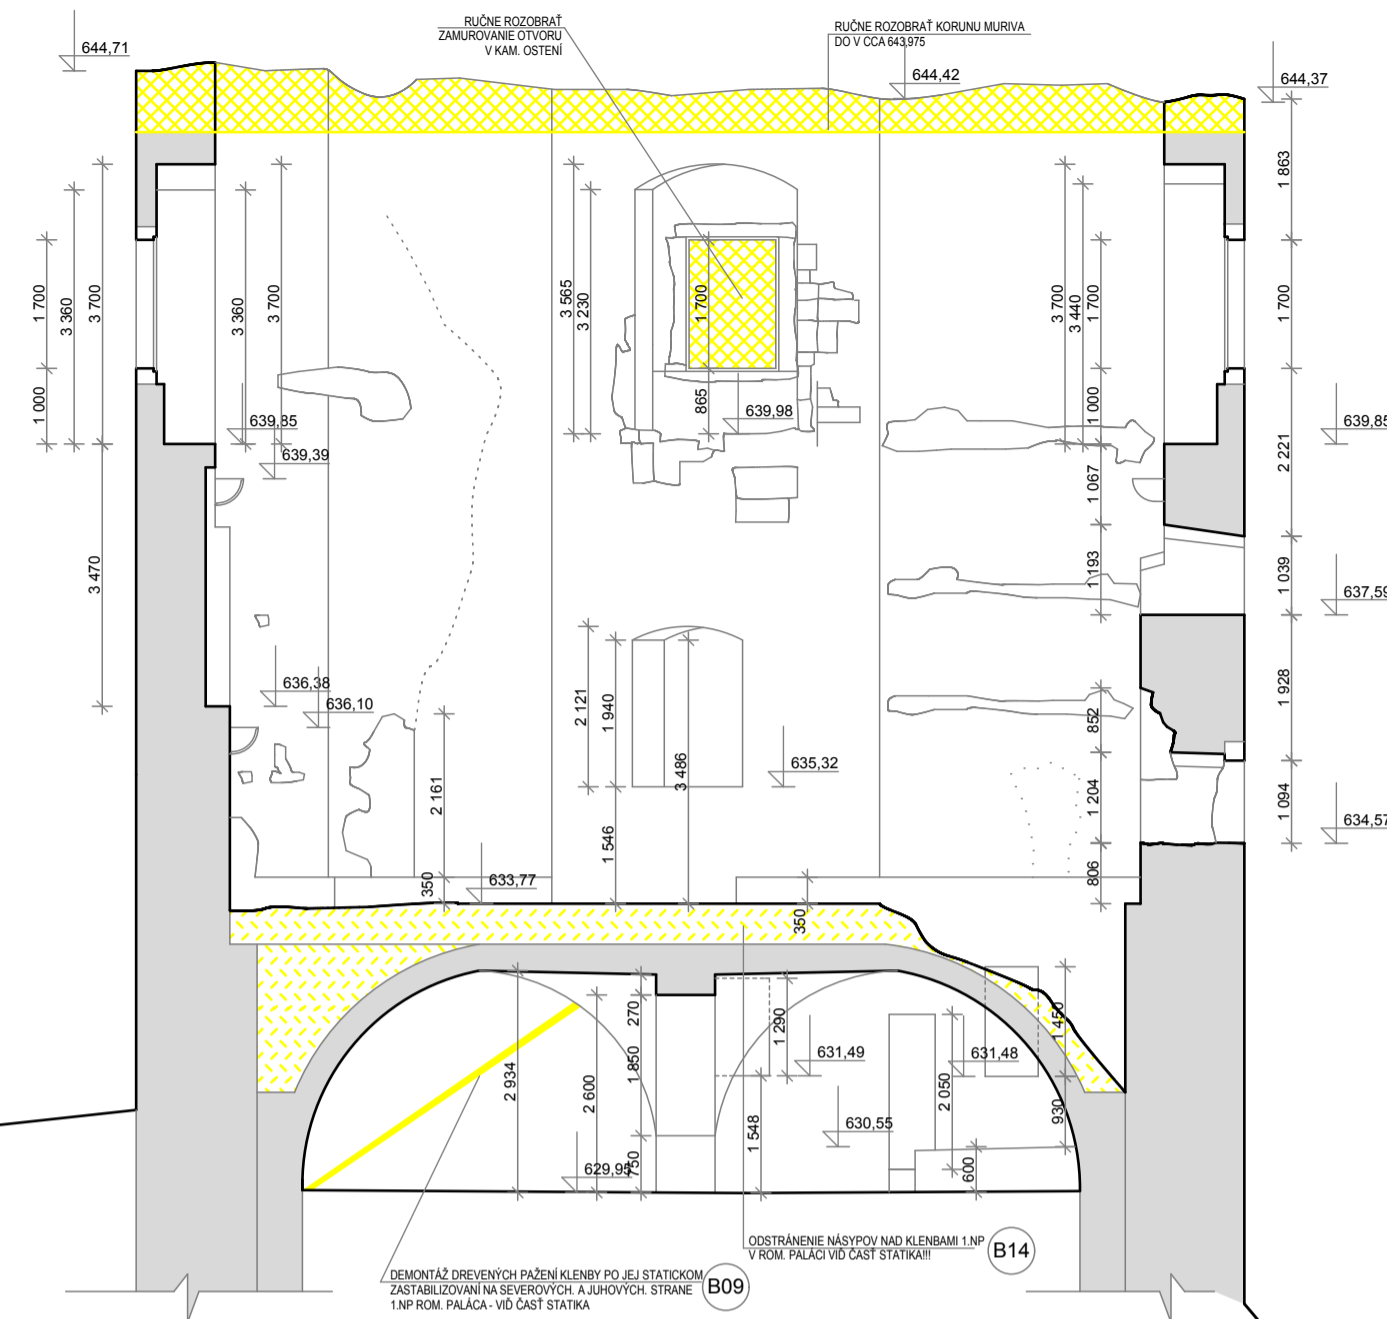

POZNÁMKA :  
ÚPRAVA OTVOROV VIĎ  
REŠTAURÁČNÉ PRÁCE

VŠETKY BÚRACIE PRÁCE SÚVISIAČE  
SO ZVISLÝM MURIVOM BUDÚ  
REALIZOVANÉ V RÁMCI  
REŠTAURÁČNÉHO ZÁSAHU !!!

REZ 01 - C C SÚČASNÝ STAV, BÚRACIE PRÁCE

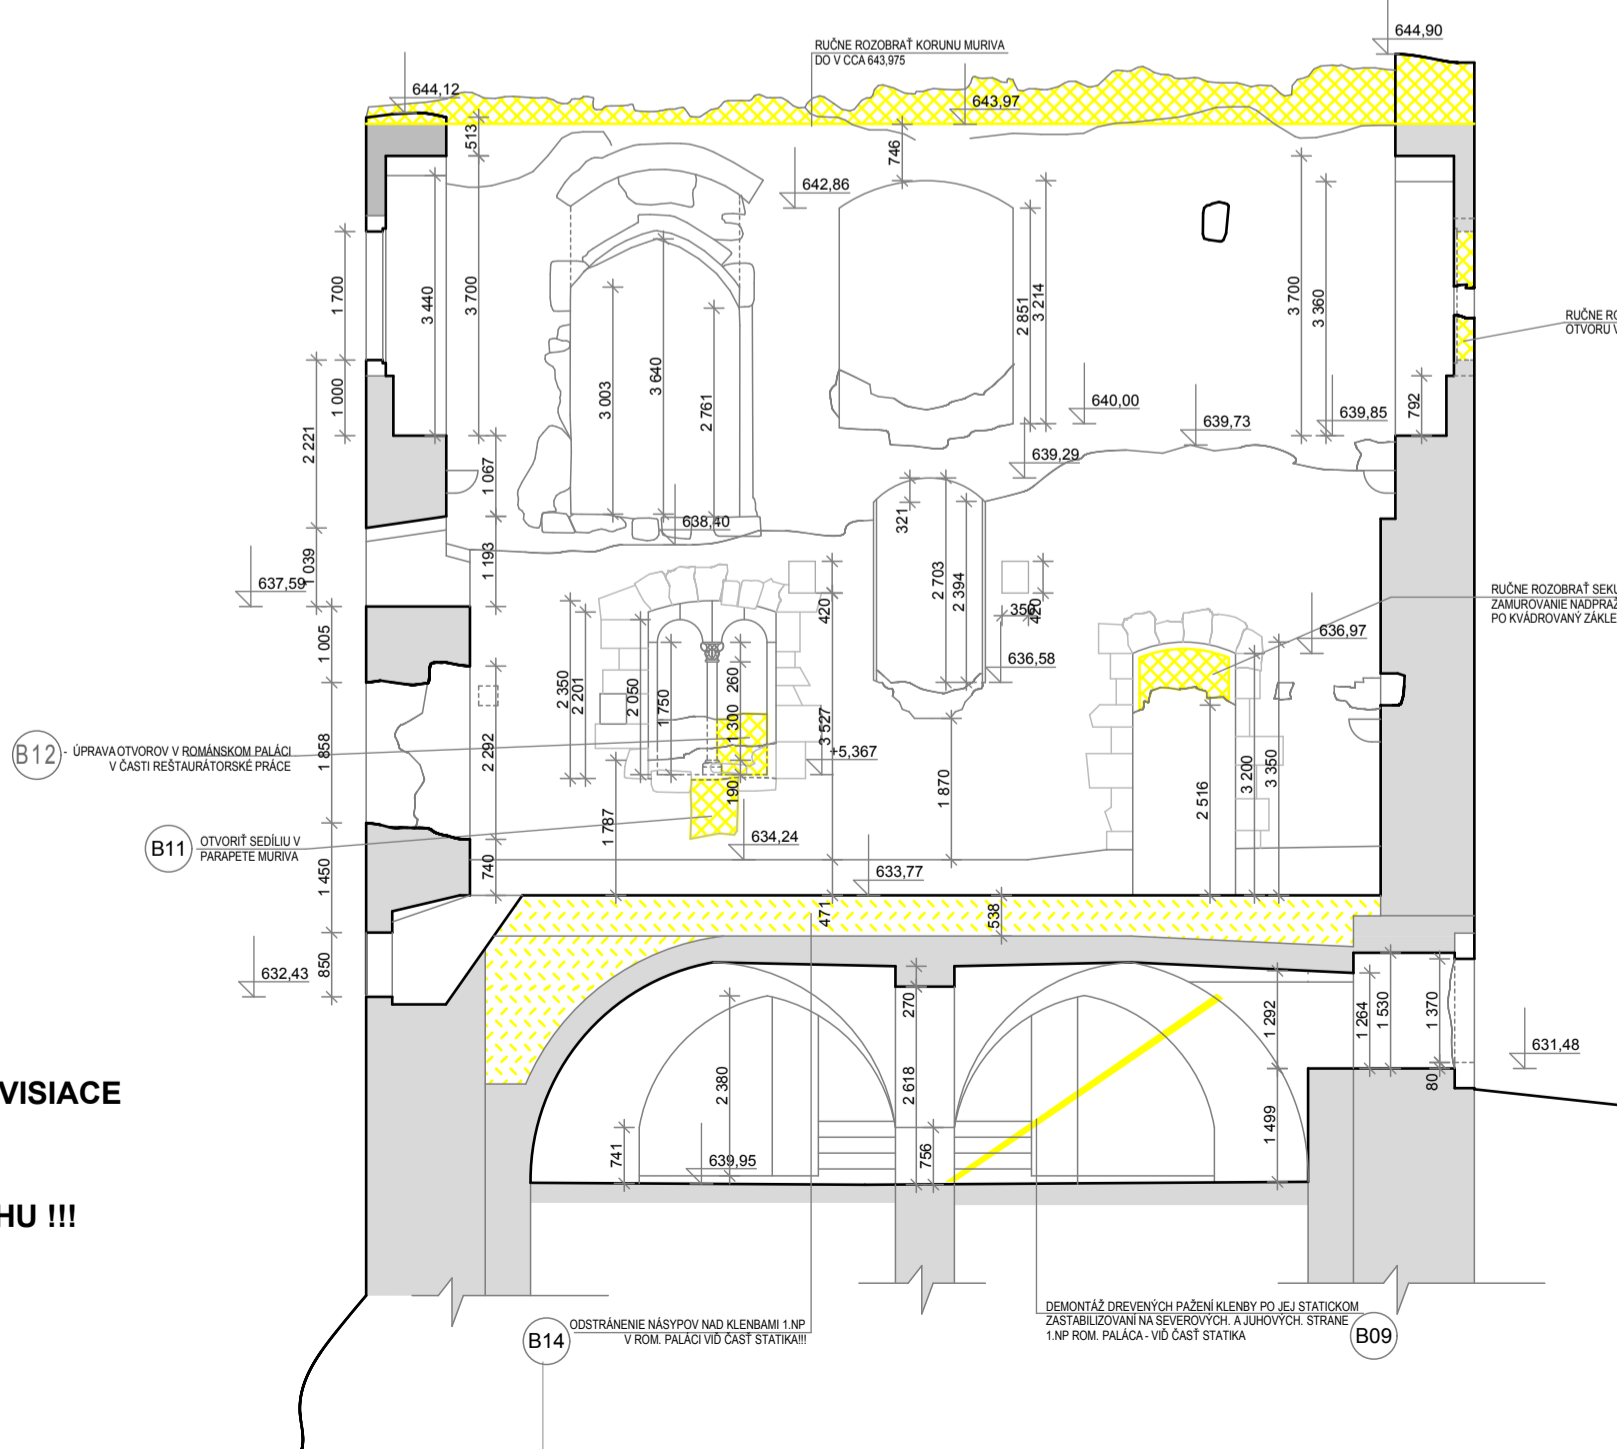

POZNÁMKA :  
ÚPRAVA OTVOROV VIĎ  
REŠTAURÁČNÉ PRÁCE

VŠETKY BÚRACIE PRÁCE SÚVISIAČE  
SO ZVISLÝM MURIVOM BUDÚ  
REALIZOVANÉ V RÁMCI  
REŠTAURÁČNÉHO ZÁSAHU !!!

LEGENDA BÚRACIE PRÁCE:

- JESTV. MURIVO KONŠTRUKCIE
- ROZOBERANÉ MURIVO, KONŠTRUKCIE VIĎ REŠTAURÁČNÉ PRÁCE
- ROZOBERANÉ MURIVO, KONŠTRUKCIE VIĎ REŠTAURÁČNÉ PRÁCE
- POSTUPNÉ VYBERANIE NÁSYPOV NAD KLENBAMI VIĎ ARCHEOLÓGIA

- (B8) - DEMONTÁŽ PROVIZÓRNYCH DVERÍ DO ROM. PALÁCA
- (B9) - DEMONTÁŽ DREVENÝCH PAŽENÍ KLENBY PO JEJ STATICKOM ZASTABILIZOVANÍ VIĎ ČASŤ STATIKA
- (B10) - RUČNE ROZOBRAT SEKUNDRÁNE ZAMUROVANIE NADPRAŽIA OTVORU PO KVÁDROVANÝ ZÁKLENOK KAM. OSTENIA VIĎ ČASŤ REŠTAURÁČNÉ PRÁCE
- (B11) - VYBRATIE NESKORŠIEHO ZAMUROVANIA SEDILIE V PARAPETE ROM. OKNA VIĎ REŠTAURÁČNÉ PRÁCE
- (B12) - ÚPRAVA OTVOROV V ROMÁNSKOM PALÁCI V ČASŤI REŠTAURÁČNÉ PRÁCE
- (B13) - DEMONTÁŽ PROVIZÓRNEJ DREVEJ LÁVKY NA ÚROVŇ 2.NP ROM. PALÁCA
- (B14) - POSTUPNÉ VYBERANIE NÁSYPOV NAD KLENBAMI 1.NP V ROM. PALÁCI VIĎ ČASŤ STATIKAA ARCHEOLÓGIA

A/ Stavebné objekty:

- SO.01 - románsky palác
- SO.02 - západné paláce s kaplnkou
- SO.03 - sociálno - hygienické zariadenie ( kapitánsky dom)
- SO.05 A - úpravy plôch nádvorja (spevnené plochy, zelené plochy, opevnenie)
- SO.05 B - odvedenie dažďových vôd
- SO.06 - sanácia hradného brala
- B/ Vnútroleňové rozvody inžinierskych sietí (viažúce sa na stavebné objekty 1-6):
- SO.07 - kanalizácia
- SO.08 - voda
- SO.09 - silnopráúdové rozvody
- SO.10 - aktívny bleskozvod
- SO.11 - slabopráúdové rozvody



SADA Č.:

AUTORIZAČNÁ PEČIATKA

VŠETKY ROZMERY JE NUTNÉ OVERIŤ PRIAM

DIEL:	ASR		
ZODP. PROJEKTANT:	ING.ARCH. MAGDALÉNA JANOVSKÁ		
PROJEKTANT:	ING.ARCH. MAGDALÉNA JANOVSKÁ		
AUTORI:	ING.ARCH. M. JANOVSKÁ, ING.ARCH. M. ČUTKOVÁ, ING.ARCH. J. DOLEJŠÍ		
SPOLUAUTORI:	ING.ARCH. R. BUČKO, ING.ARCH. M. DZURILLA, ING. V. SLOVIKOVÁ		
HL. PROJEKTANT:	STUDIO J + J, s.r.o., VYSOKÁ 65, 054 01 LEVOČA		
ZODP. PROJEKTANT:	ING.ARCH. MAGDALÉNA JANOVSKÁ		
INVESTOR:	SLOVENSKÉ NÁRODNÉ MUZEUM, VAJANSKÉHO NÁBŘEŽIE Č. 2, P.O.BOX 13, 810 06 BRATISLAVA 16		
NÁZOV AKCIE:	REKONŠTRUKCIA SPIŠSKÉHO HRADU, ROMÁNSKY PALÁC A ZÁPADNÉ PALÁCE	STUPEŇ:	RP
	PROJEKTOVÁ DOKUMENTÁCIA PRE REALIZÁCIU STAVBY	DÁTUM:	09/2011
ČASŤ:	E - DOKUMENTÁCIA STAVEBNÝCH OBJEKTOV	MIERKA:	1:100
OBJEKT:	SO.01 - ROMÁNSKY PALÁC	ZÁK. Č.:	02/2011
DIEL:	ASR	FORMÁT:	10x44
OBSAH VÝKRESU:	REZ 01-A A, B B, C C, D D - STARÝ STAV - BÚRACIE PRÁCE	VÝKR. Č.:	3.