


POHĽAD SEVEROZÁPADNÝ SÚČASNÝ STAV, BÚRACIE PRÁCE

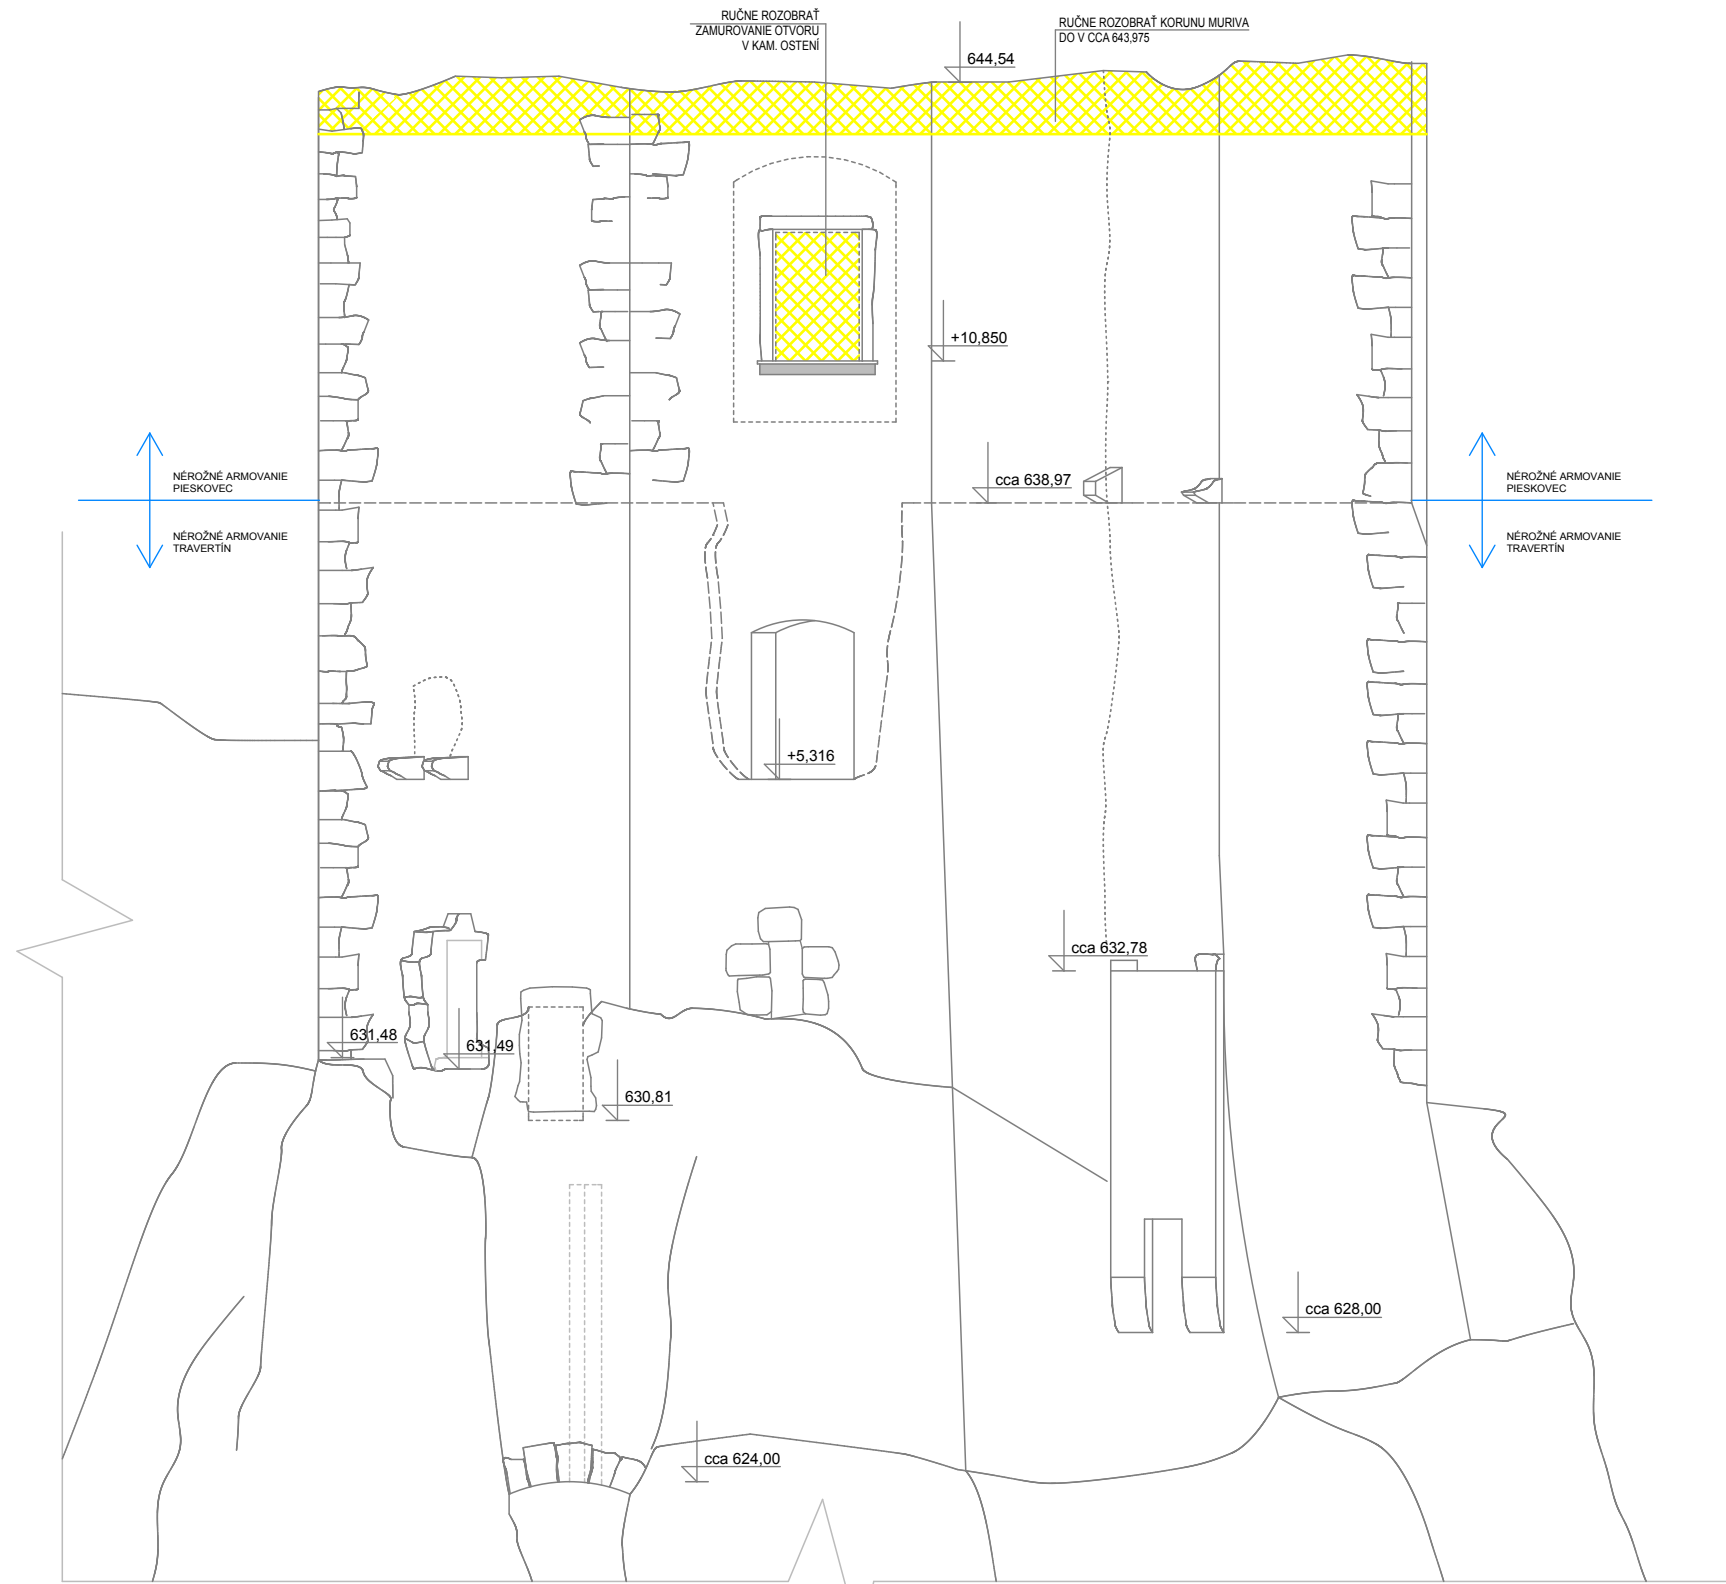

LEGENDA BÚRACIE PRÁCE:


- JESTV. MURIVO KONŠTRUKCIE
- ROZOBERANÉ MURIVO, KONŠTRUKCIE VIŠ REŠTAURÁTORSKÉ PRÁCE
- ROZOBERANÉ MURIVO, KONŠTRUKCIE VIŠ REŠTAURÁTORSKÉ PRÁCE
- (B8) - DEMONTÁŽ PROVIZÓRNYCH DVERÍ DO ROM. PALÁČA
- (B10) - RUČNE ROZOBRAŤ SEKUNDÁRNE ZAMUROVANIE NADPRAŽIA OTVORU PO KVADROVANÝ ZÁKLENOK KAM. OSTENIA VIŠ ČASŤ REŠTAURÁTORSKÉ PRÁCE
- (B12) - ÚPRAVA OTVOROV V ROMÁNSKOM PALÁČI VIŠ V ČASŤI REŠTAURÁTORSKÉ PRÁCE
- (B13) - DEMONTÁŽ PROVIZÓRNEJ DREVEJNEJ LÁVKY NA ÚROVŇ 2.NP ROM. PALÁČA


POZNÁMKA :
ÚPRAVA OTVOROV VIŠ
REŠTAURÁTORSKÉ PRÁCE

VŠETKY BÚRACIE PRÁCE SÚVISIACE
SO ZVISLÝM MURIVOM BUDÚ
REALIZOVANÉ V RÁMCI
REŠTAURÁTORSKÉHO ZÁSAHU !!!

- A/ Stavebné objekty:
- SO.01 - románsky palác
 - SO.02 - západné paláce s kaplnkou
 - SO.03 - sociálne - hygienické zariadenie (kapitánsky dom)
 - SO.05 A - úpravy plôch nádvoria (spevnené plochy, zelené plochy, opevnenie)
 - SO.05 B - odvedenie dažďových vôd

- SO.06 - sanácia hradného brala
- B/ Vnútroostrojové rozvody inžinierskych sietí (viažúce sa na stavebné objekty 1-6):
- SO.07 - kanalizácia
 - SO.08 - voda
 - SO.09 - silnopráúdové rozvody
 - SO.10 - aktívny bleskozvod
 - SO.11 - slabopráúdové rozvody

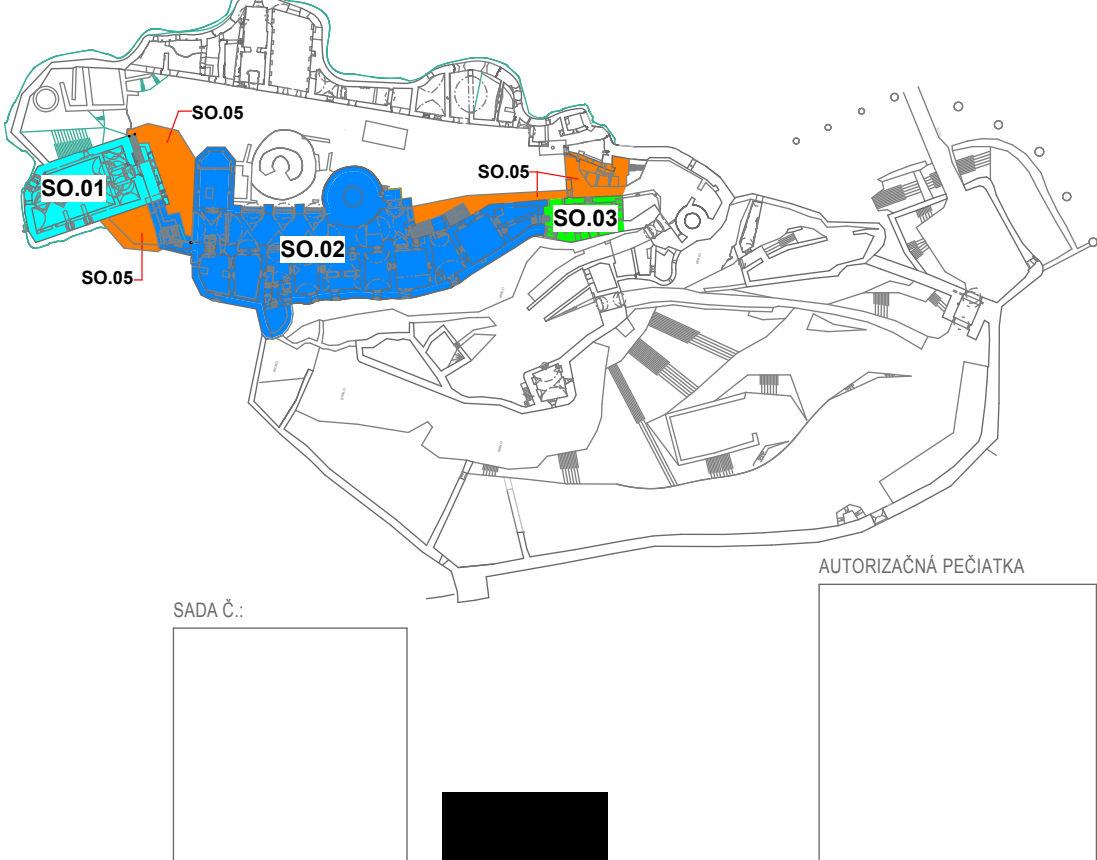

VŠETKY ROZMERY JE NUTNÉ OVERIŤ PRIAM		!!!		
±0,000=634,300				
DIEL:	ASR			
ZODP. PROJEKTANT:	ING.ARCH. MAGDALÉNA JANOVSKÁ			
PROJEKTANT:	ING.ARCH. MAGDALÉNA JANOVSKÁ, IN			
AUTORI:	ING.ARCH. M. JANOVSKÁ, ING.ARCH. M. ČUTKOVÁ, ING.ARCH. J. DOLEJŠÍ			
SPOLUAUTORI:	ING.ARCH. R. BUČKO, ING.ARCH. M. DZURILLA, ING. V. SLOWIKOVÁ			
HL. PROJEKTANT:	ŠTÚDIO J + J, s.r.o., VYSOKÁ 65, 054 01 LEVOČA			
ZODP. PROJEKTANT:	ING.ARCH. MAGDALÉNA JANOVSKÁ			
INVESTOR:	SLOVENSKÉ NÁRODNÉ MÚZEUM, VAJANSKÉHO NÁBREŽIE Č. 2, P.O.BOX 13, 810 06 BRATISLAVA 16			
NÁZOV AKCIE:	REKONŠTRUKCIA SPIŠSKÉHO HRADU, ROMÁNSKY PALÁC A ZÁPADNÉ PALÁČE		STUPEŇ:	RP
	PROJEKTOVÁ DOKUMENTÁCIA PRE REALIZÁCIU STAVBY		DÁTUM :	09/2011
ČASŤ:	E - DOKUMENTÁCIA STAVEBNÝCH OBJEKTOV		MIERKA :	1:100
OBJEKT:	SO.01 - ROMÁNSKY PALÁC		ZÁK. Č.:	02/2011
DIEL:	ASR		FORMÁT:	5xA4
OBSAH VÝKRESU :	POHĽAD JV 1,2, POHĽAD SZ - STARÝ STAV - BÚRACIE PRÁCE		VÝKR. Č.:	4.