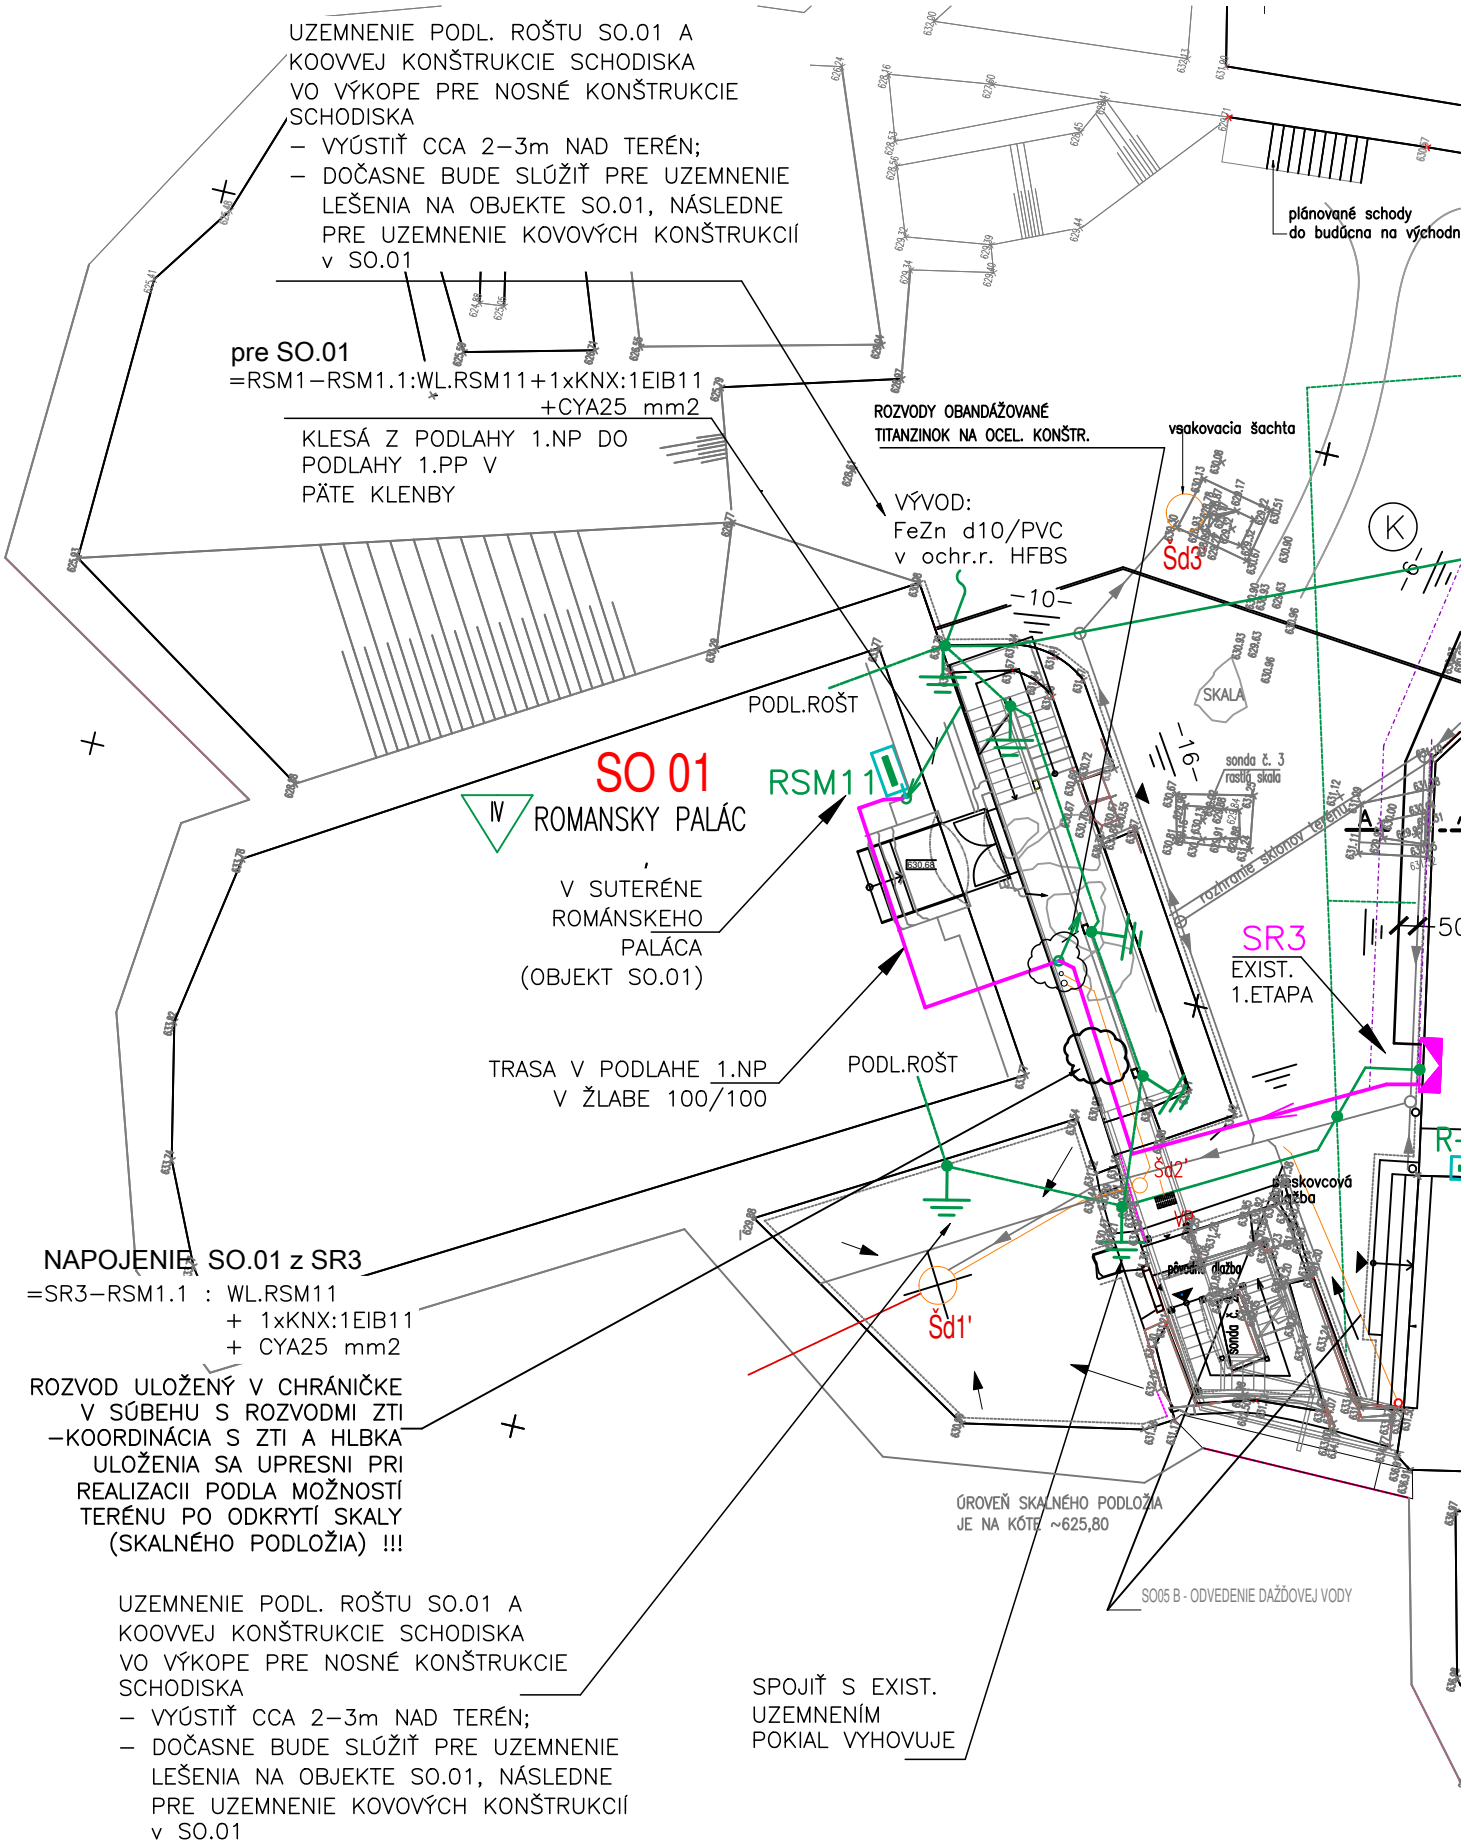

ZMENA č.4 - 03.2020

TENTO VÝKRES UPRAVUJE v. č. E02; E03 z 02.2011 (SO.01)

LIST C.: – LISTOV: –	PODORYS – SITUÁCIA M1:200			ARCHIVNE CISLO:
EZ PRO S.R.O. Ing.Jaroslava BURANOVSKA 1691 * I4 *	OBJ.C.,PJ: SO.01	ZAK.CISLO:	AKCIA: REKONŠTRUKCIA SPIŠSKÉHO HRADU..	VYKRES CISLO: E02/ZMENA č.4
	VYPRACOVAL: ING. BURANOVSKÁ	DATUM: 03.2020	INVESTOR: SLOVENSKÉ NÁRODNÉ MÚZEUM, BRATISLAVA	