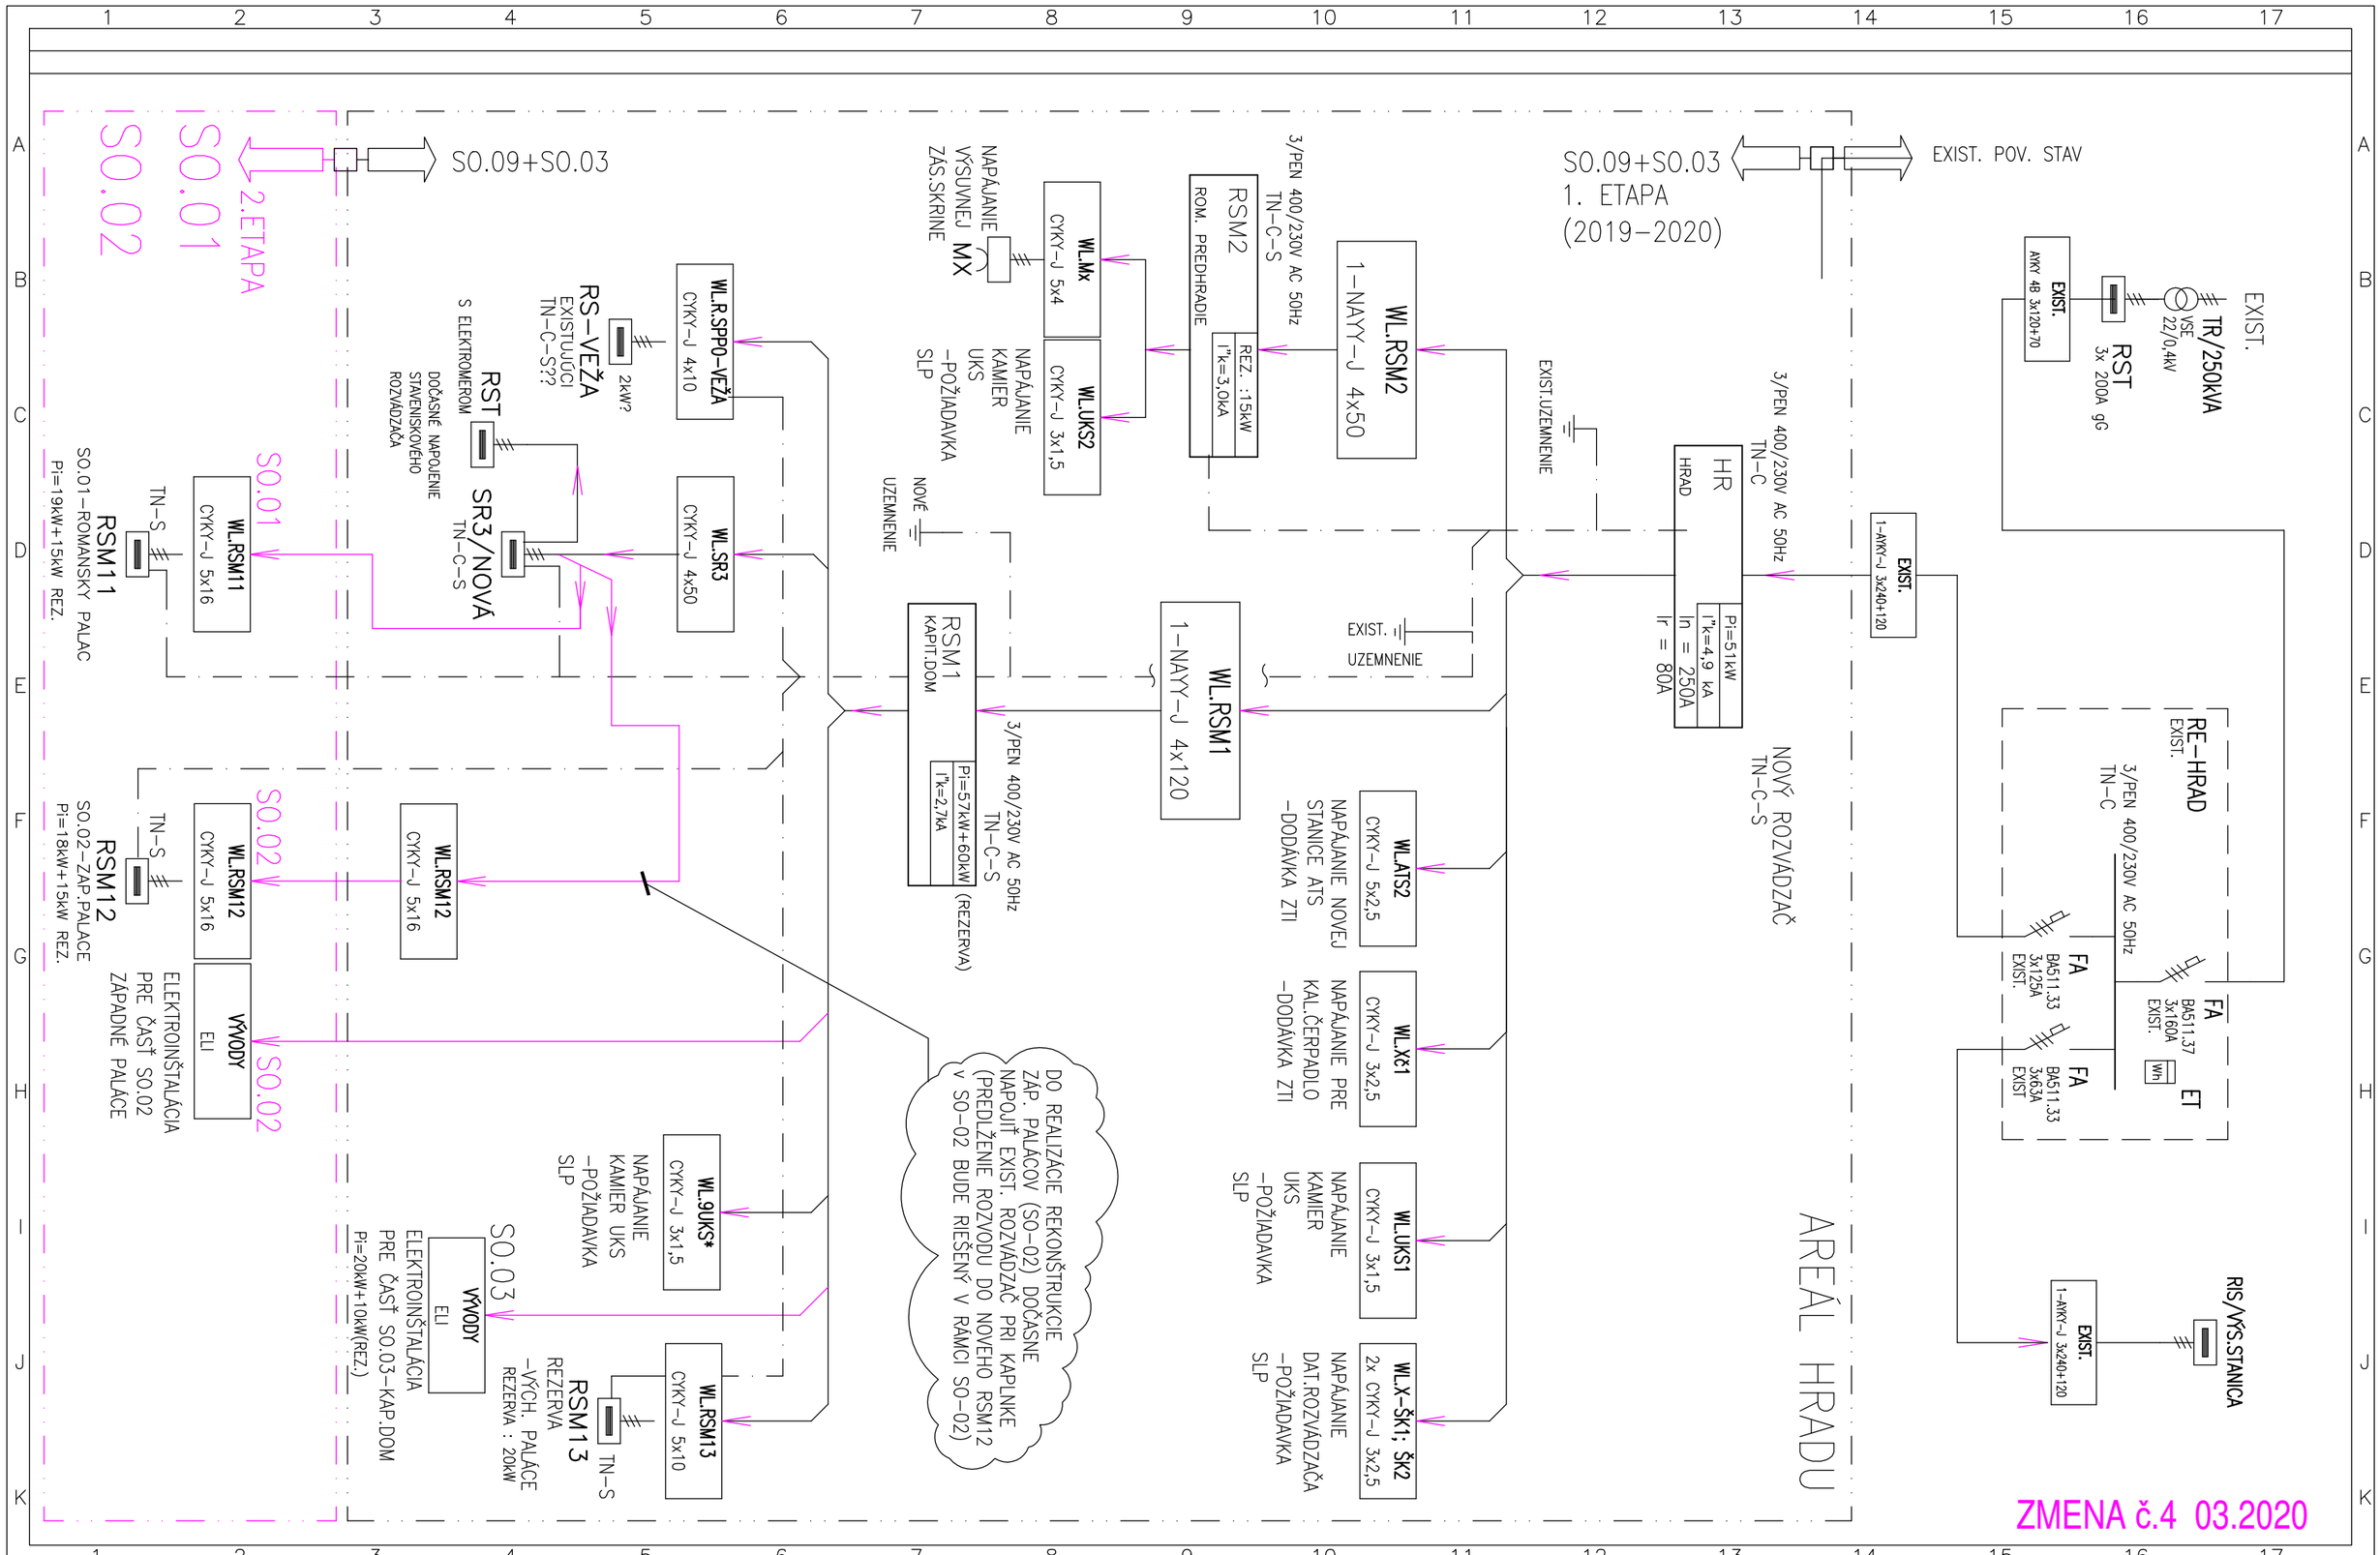

Vypracoval: ING. BURANOVSKÁ	AKCIA: Rekonštrukcia Spišského hradu, SO.02 ZÁPADNÉ PALÁCE	EZPRO S. R O	Investor:	Zák.číslo:	A.K.:	Listov 3
Kontroloval:		ING. JAROSLAVA BURANOVSKA 1691 * A * 5–3	Obsah:	Zmena/Dátum: ZMENA č.4/03.2020	V.č.:	List:
Datum : 10.2011	ZMENA č.4 – AKTUALIZÁCIA 03.2020		PREHLADOVÁ SCHÉMA ROZVODU	Mierka: N	904	2