




VNÚTORNÝ POHĽAD 1

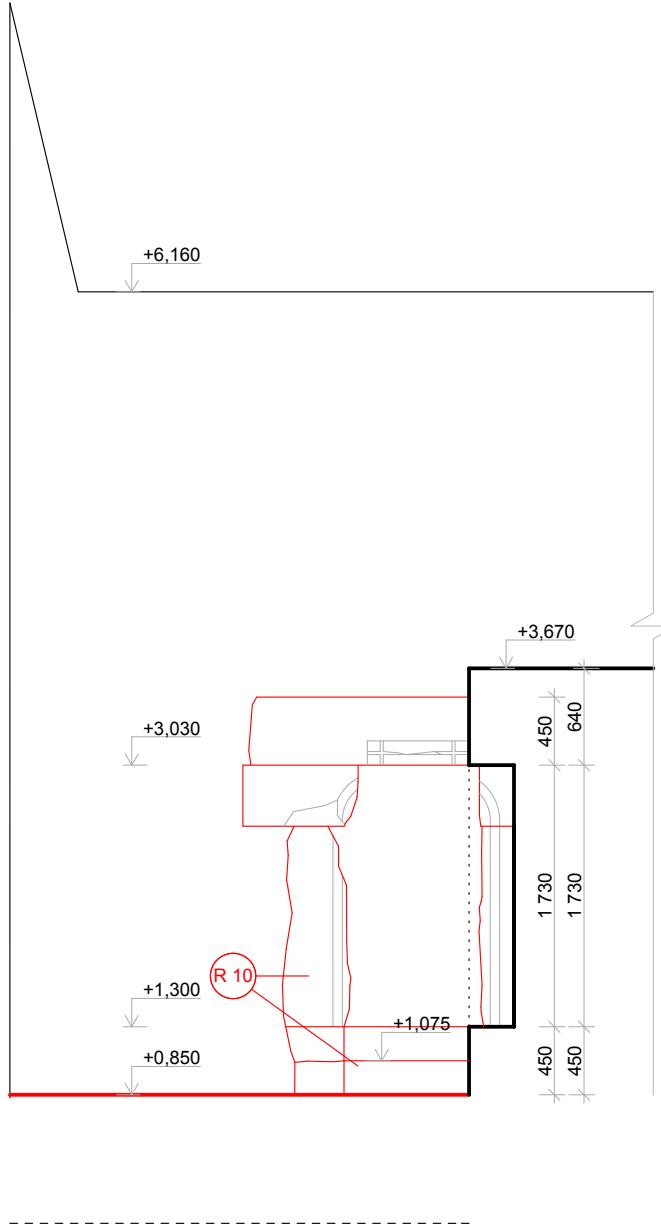


VNÚTORNÝ POHĽAD 2

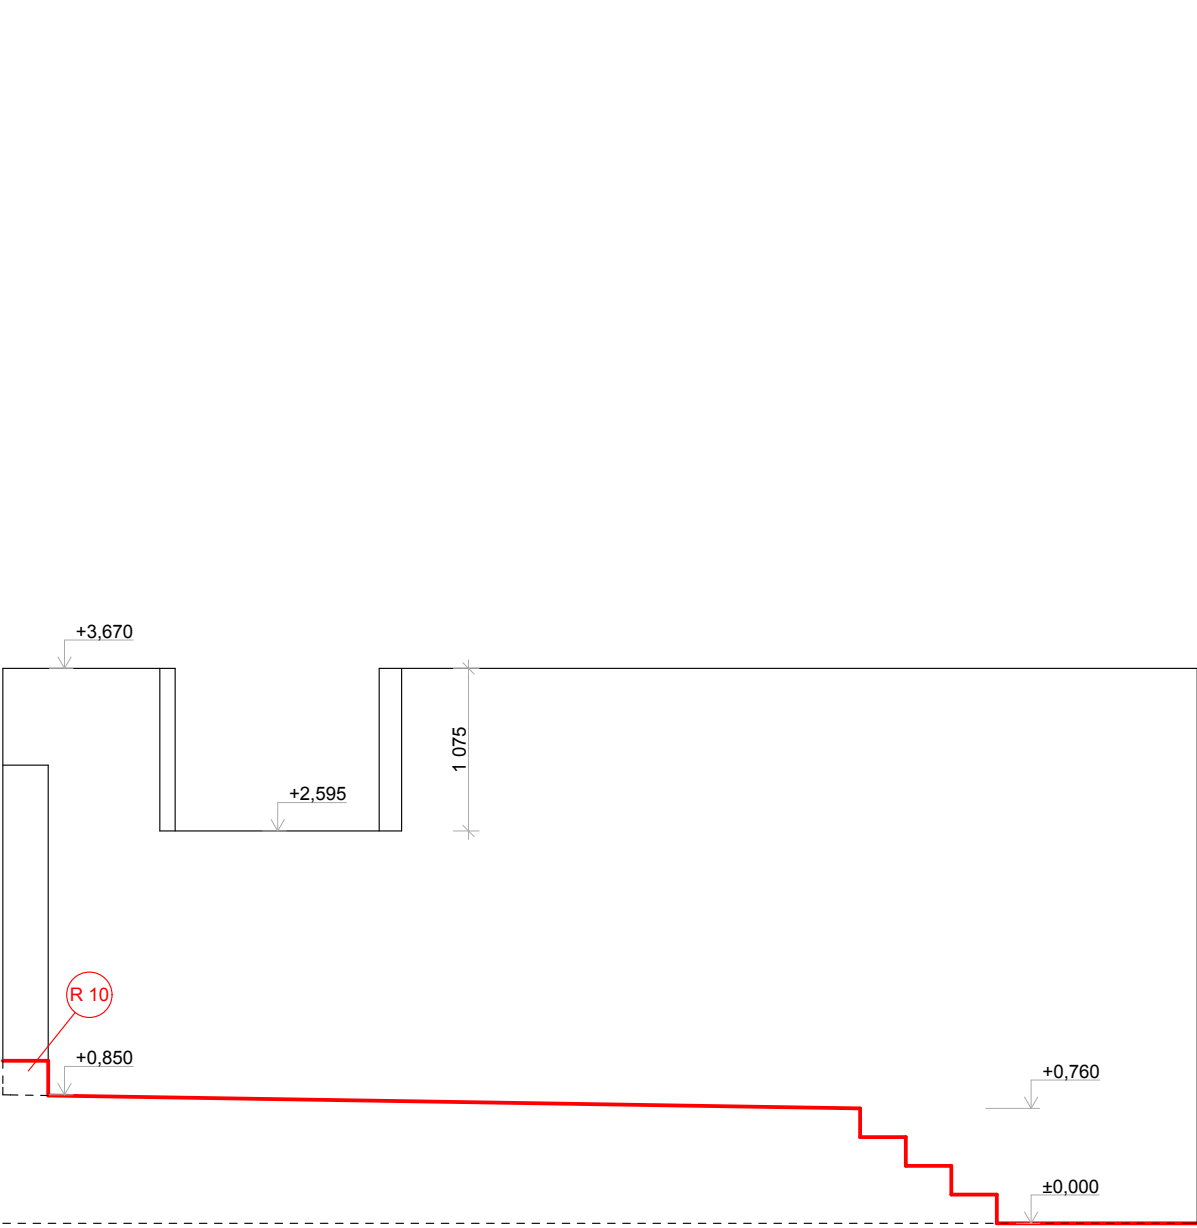

VNÚTORNÝ POHĽAD 3

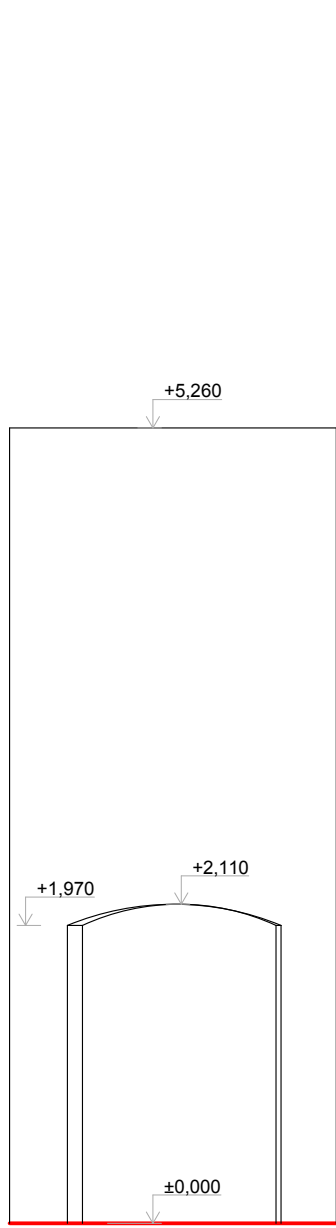

VNÚTORNÝ POHĽAD 4

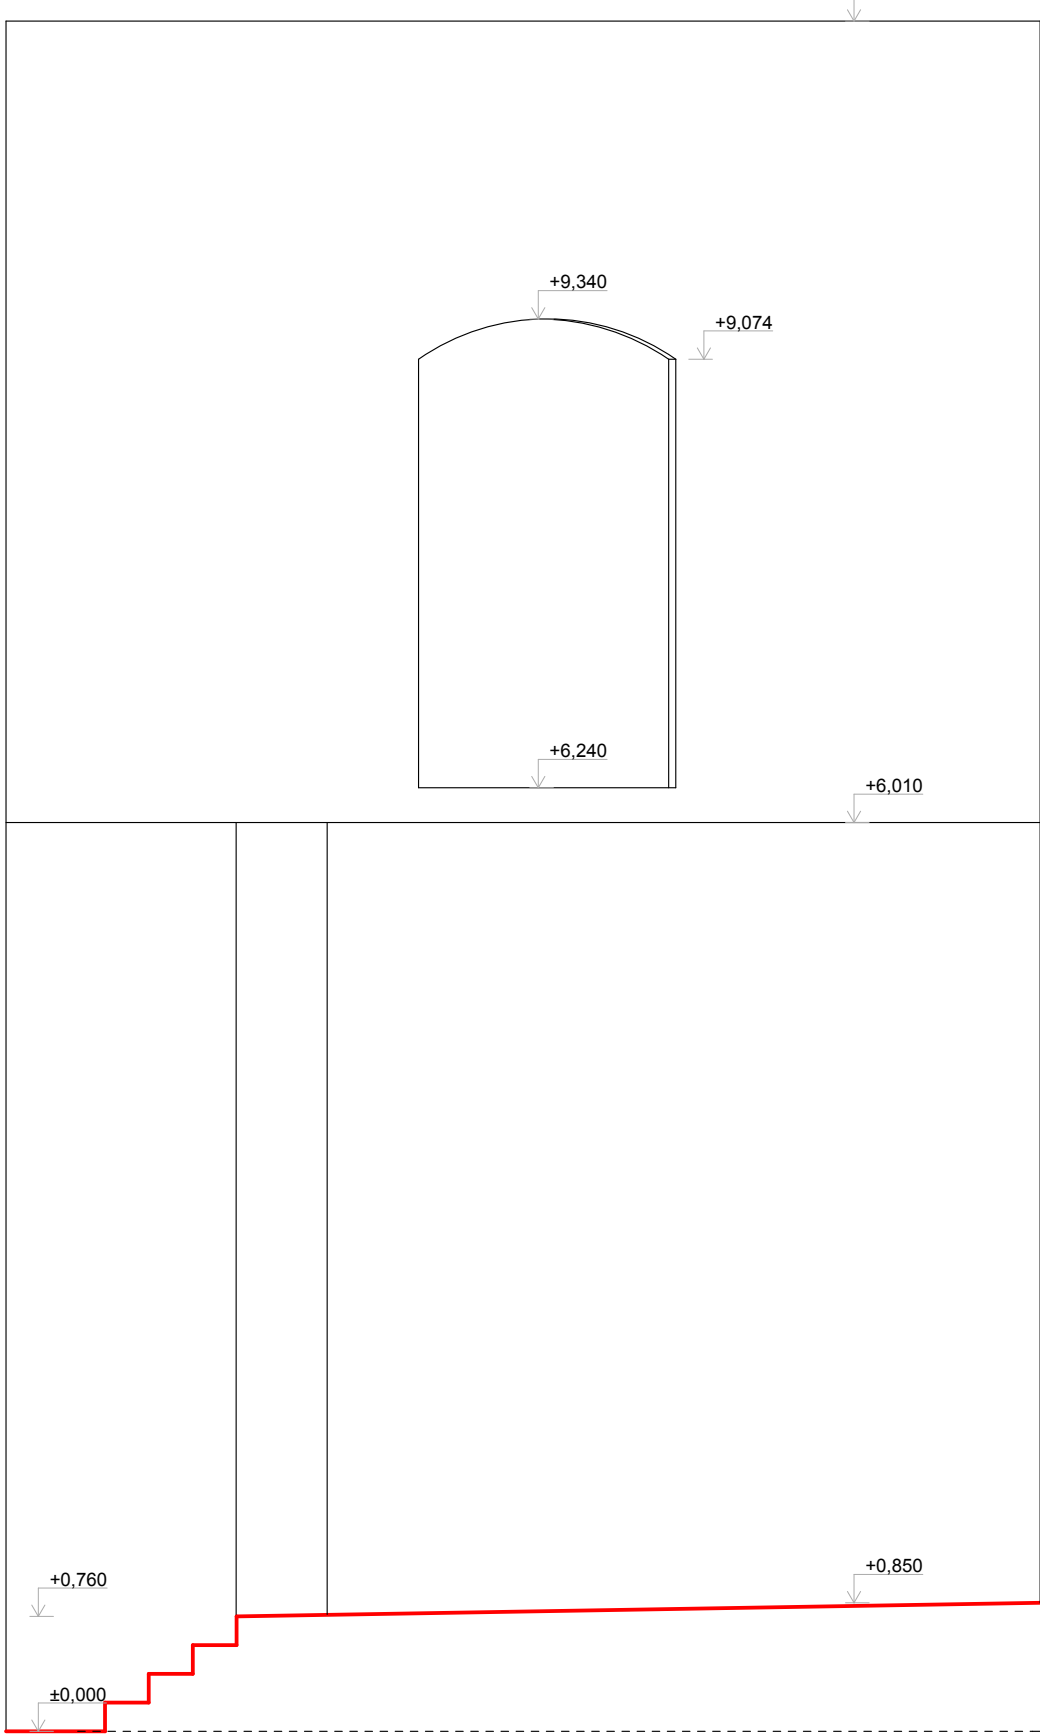

LEGENDA :




- PREDMET RIEŠENIA
- O 1 - OKNO
- Z 1 - ZÁBRADLIE
- D 1 - DVERE
- R 1 - PÔVODNÉ PRVKY - ÚPRAVA REŠTAUROVANÍM
- AP 1 - KOTVENIE HYDROIZOLÁCIE S OZNAČENÍM TYPU

A/ Stavebné objekty:


- SO.01 - románsky palác
- SO.02 - západné paláce s kaplnkou
- SO.03 - kapitánsky dom (sociálne - hygienické zariadenie)
- SO.05A - úpravy plôch nádvoria (spevnené plochy, zelené plochy, opivenenie)
- SO.05B - odvedenie dažďovej vody
- SO.06 - sanácia hradného brala

B/ Vnútroreálkové rozvody inžinierskych sietí (viažu sa na stavebné objekty 1-6):

- SO.07 - kanalizácia (delená na splaškovú a dažďovú)
- SO.08 - voda
- SO.09 - silnoprávové rozvody
- SO.10 - ochrana objektu pred účinkami blesku
- SO.11 - slaboprávové rozvody

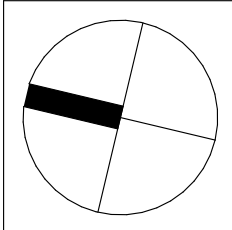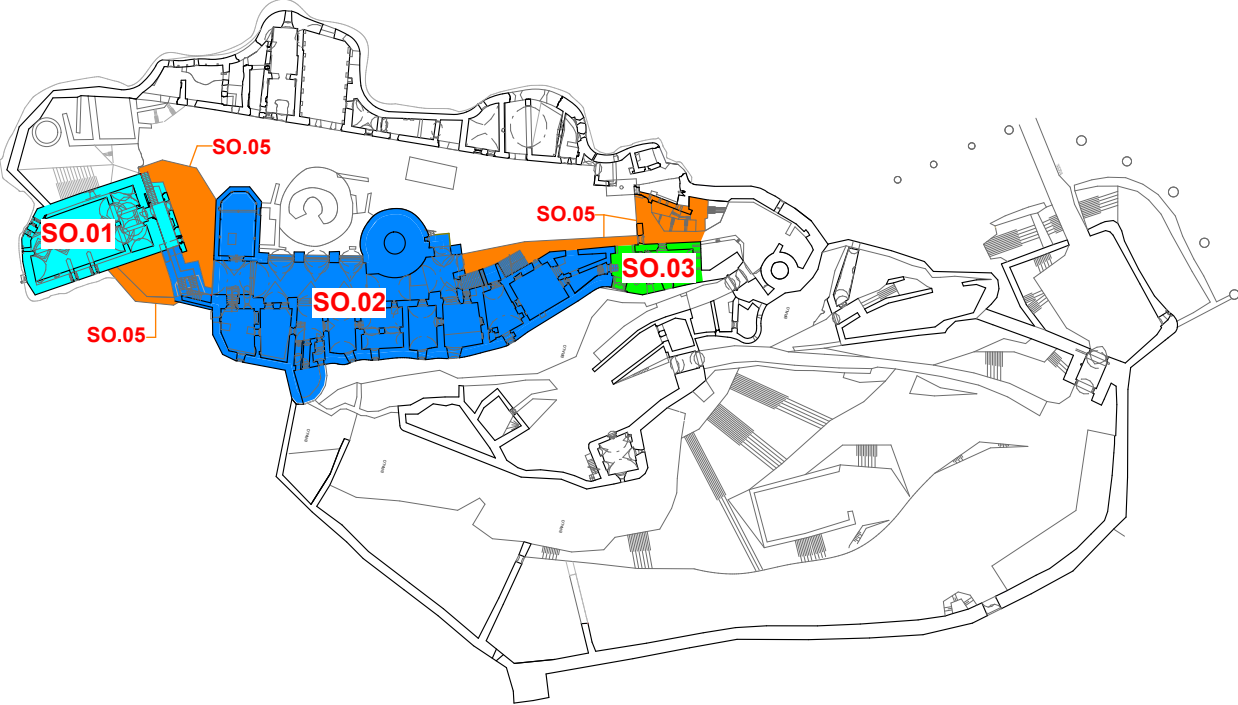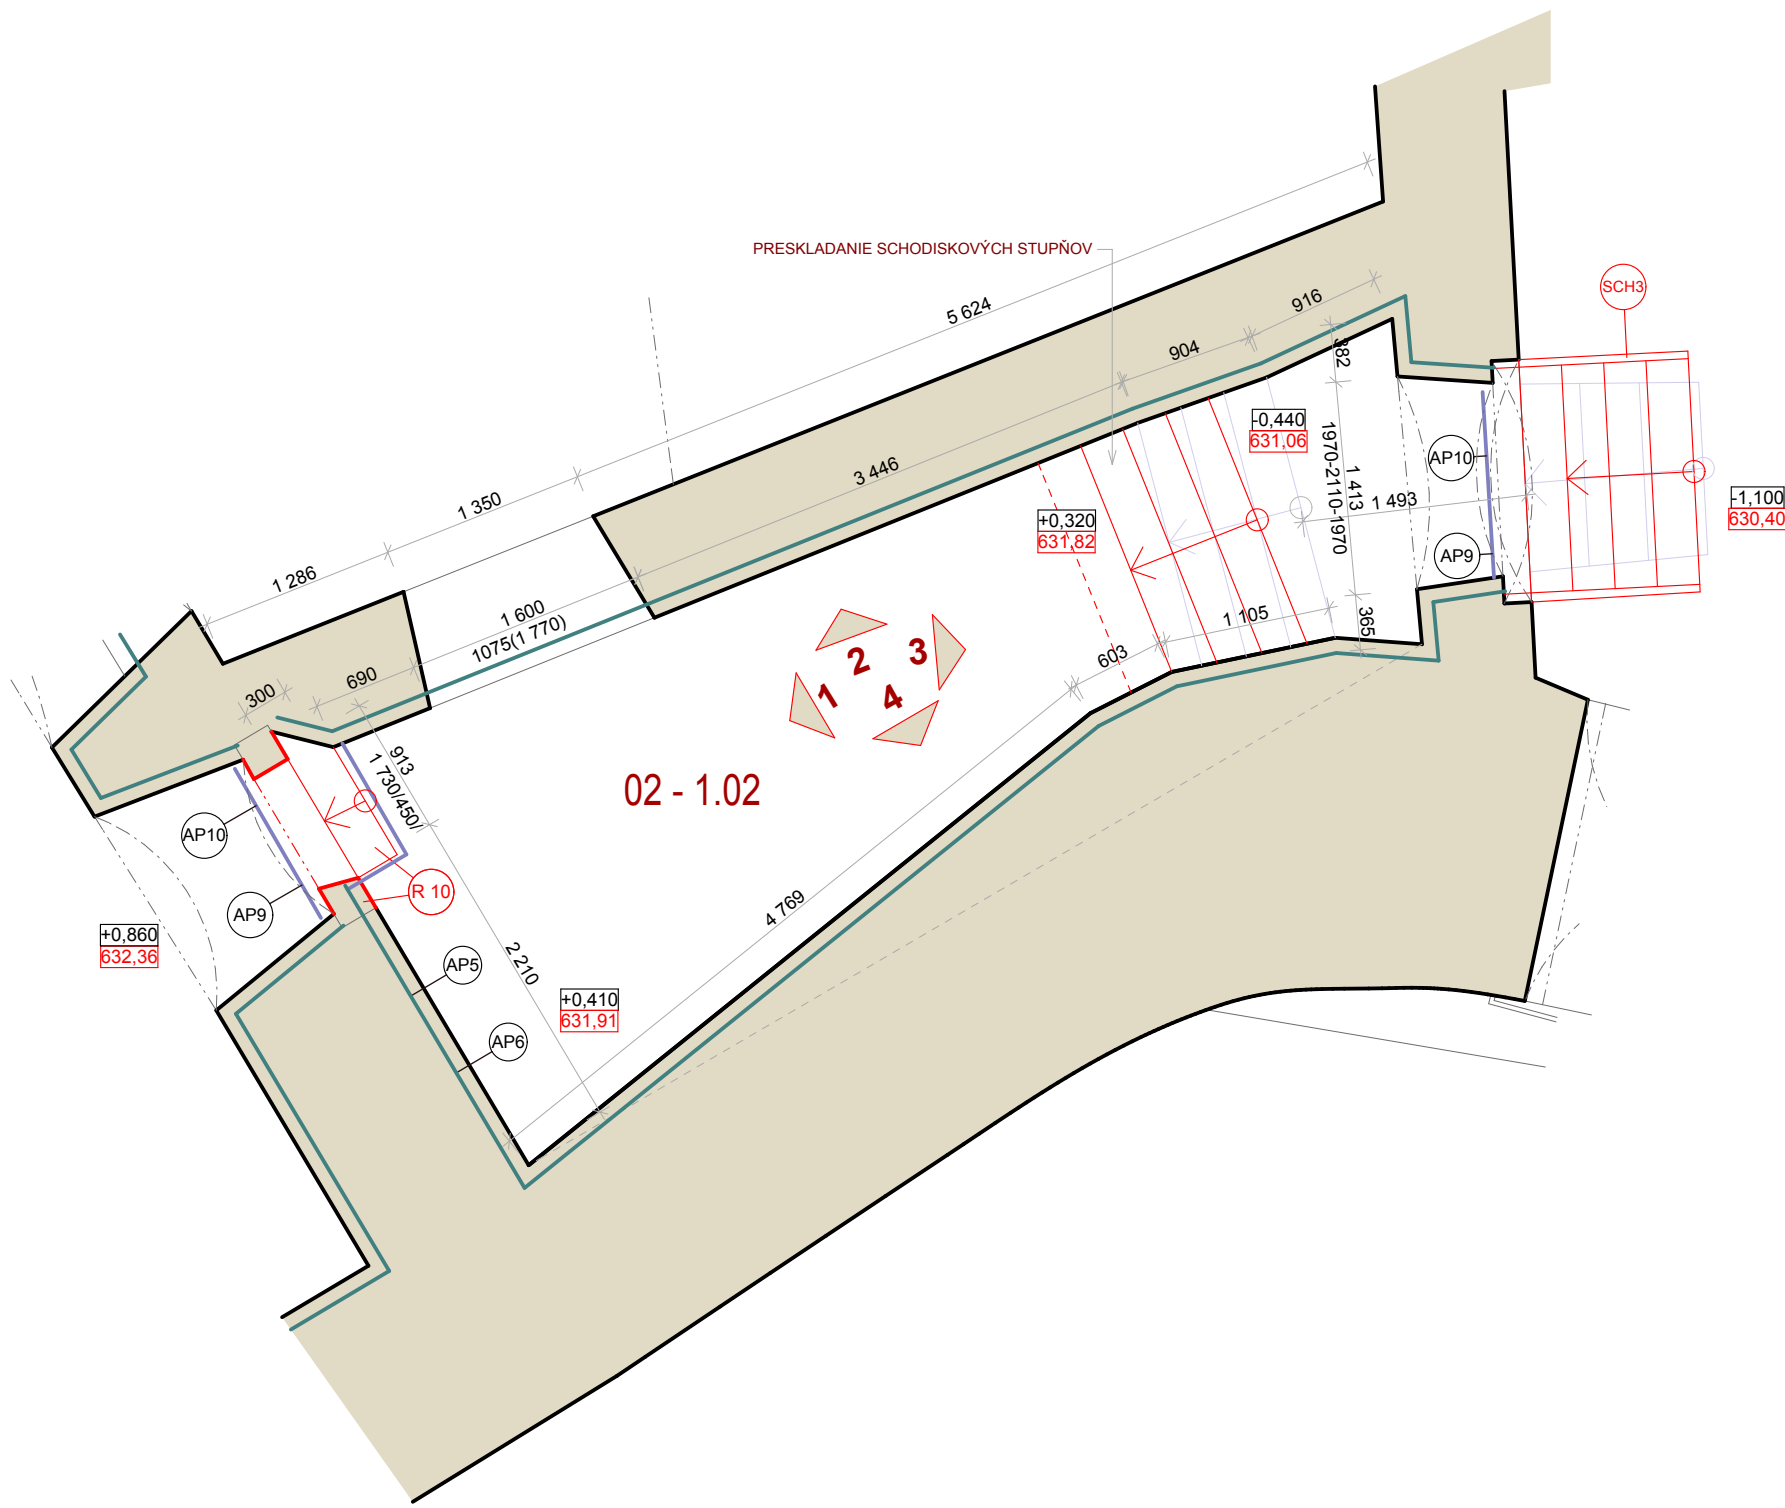

SADA Č.:

 

AUTORIZAČNÁ PEČIATKA



±0,000 = 631,50 m.n.m.

DIEL:	ASR
ZODP. PROJEKTANT:	ING.ARCH. M. JANOVSÁ, ING.ARCH. M. ČUTKOVÁ
PROJEKTANT:	ING.ARCH. M. ČUTKOVÁ, ING. M. RATKOŠ, ING. M. Š

PROJEKT	ING. ARCH. MÁRIA ČUTKOVÁ AUTORIZOVANÝ ARCHITEKT SKA TEL. 0902 19 77 22 789 e-mail: cutkova@gmail.com
---------	---

AUTORI:	ING.ARCH. M. JANOVSÁ, ING.ARCH. M. ČUTKOVÁ, ING.ARCH. J. DOLEJŠÍ	STUPEŇ:	RP
SPOLUAUTORI:	ING.ARCH. R. BUČKO, ING.ARCH. M. DZURILLA, ING. V. SLOWIKOVÁ	DÁTUM:	09/2011
HL. PROJEKTANT:	ŠTÚDIO J + J, s.r.o., VYSOKÁ 65, 054 01 LEVOČA	MIERKA:	1 : 50
ZODP. PROJEKTANT:	ING.ARCH. MAGDALÉNA JANOVSÁ	ZÁK. Č.:	02/2011
INVESTOR:	SLOVENSKÉ NÁRODNÉ MÚZEUM, VAJANSKÉHO NÁBREŽIE Č. 2, P.O.BOX 13, 810 06 BRATISLAVA 16	FORMÁT:	6 x A4
NÁZOV AKCIE:	REKONŠTRUKCIA SPIŠSKÉHO HRADU, ROMÁNSKY PALÁC A ZÁPADNÉ PALÁCE	VÝKR. Č.:	33.
PROJEKTOVÁ DOKUMENTÁCIA PRE REALIZÁCIU STAVBY			
ČASŤ:	E - DOKUMENTÁCIA STAVEBNÝCH OBJEKTOV		
OBJEKT:	SO.02		
DIEL:	ASR		
OBSAH VÝKRESU:	MIESTNOSŤ 02 - 1.02 - NAVRHOVANÝ STAV		