




VNÚTORNÝ POHĽAD 1

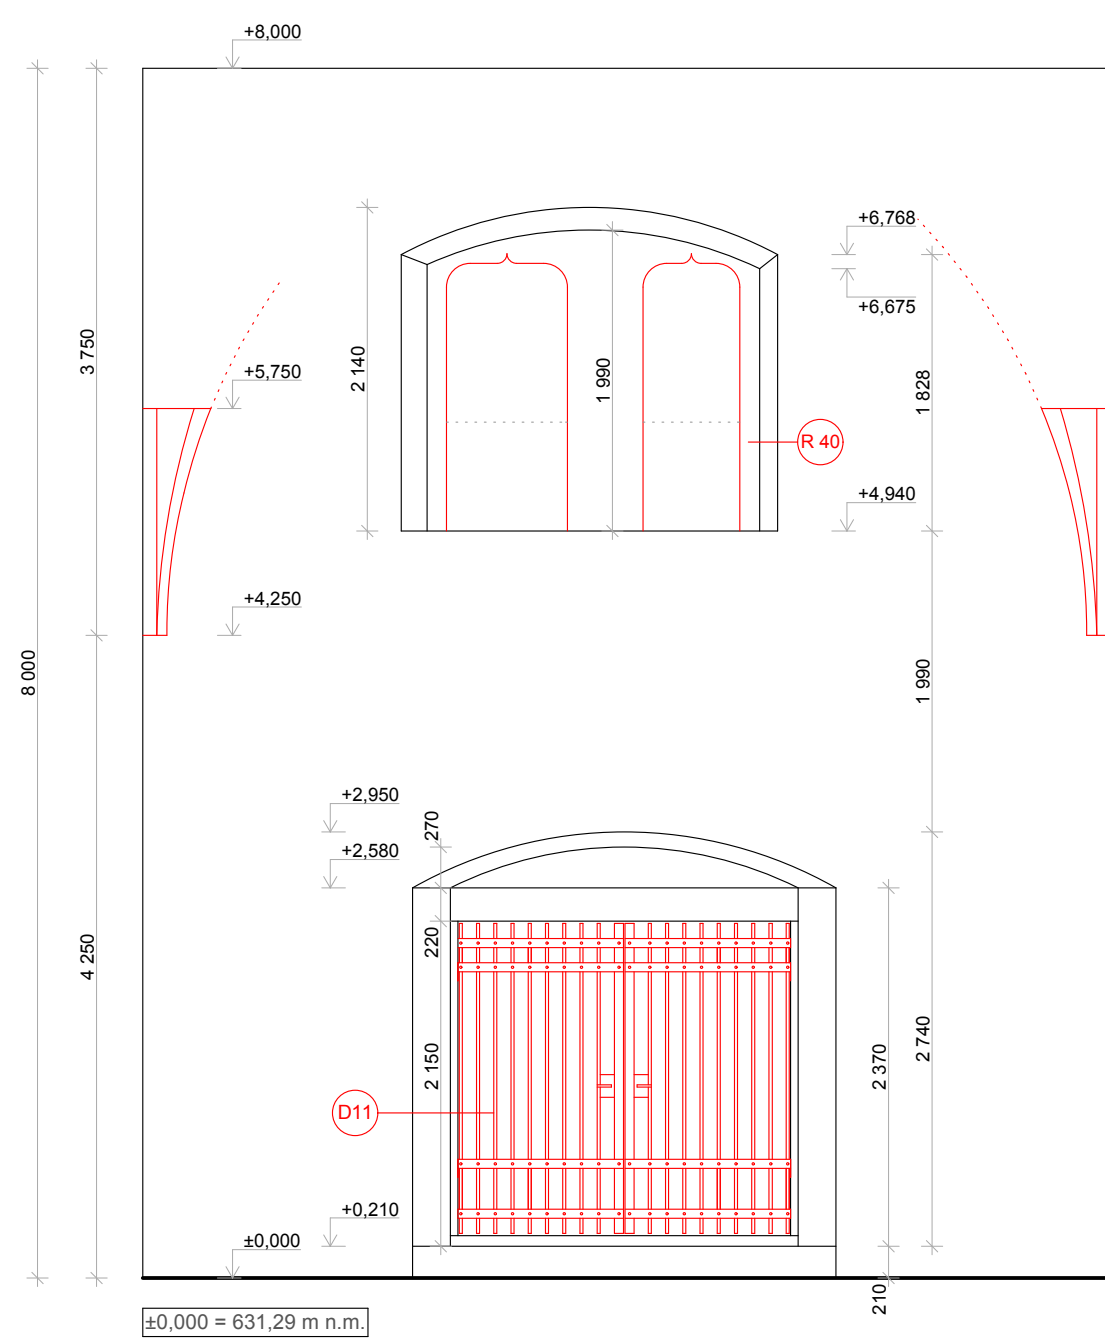


VNÚTORNÝ POHĽAD 2

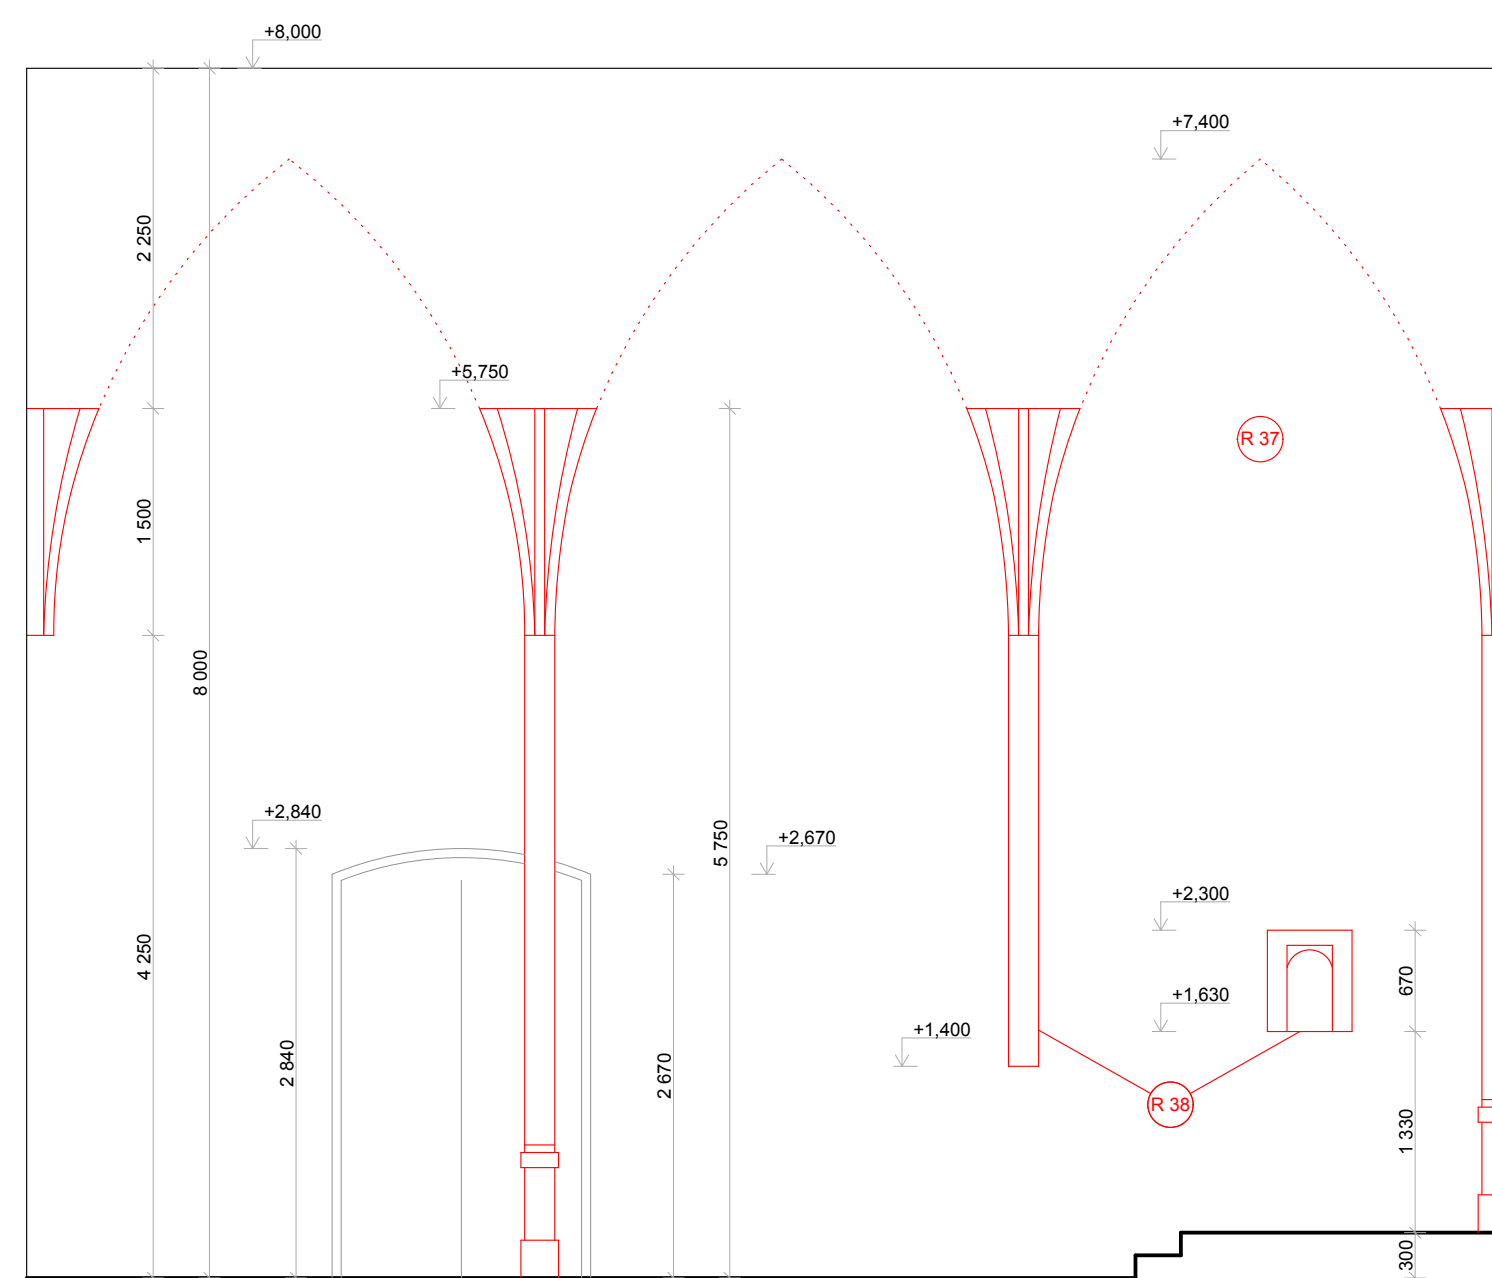


VNÚTORNÝ POHĽAD 3

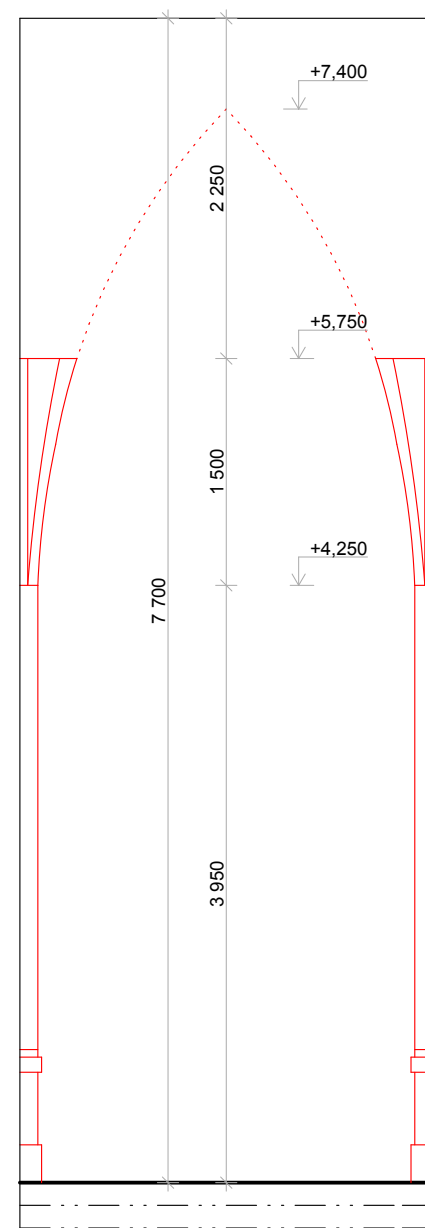


VNÚTORNÝ POHĽAD 4

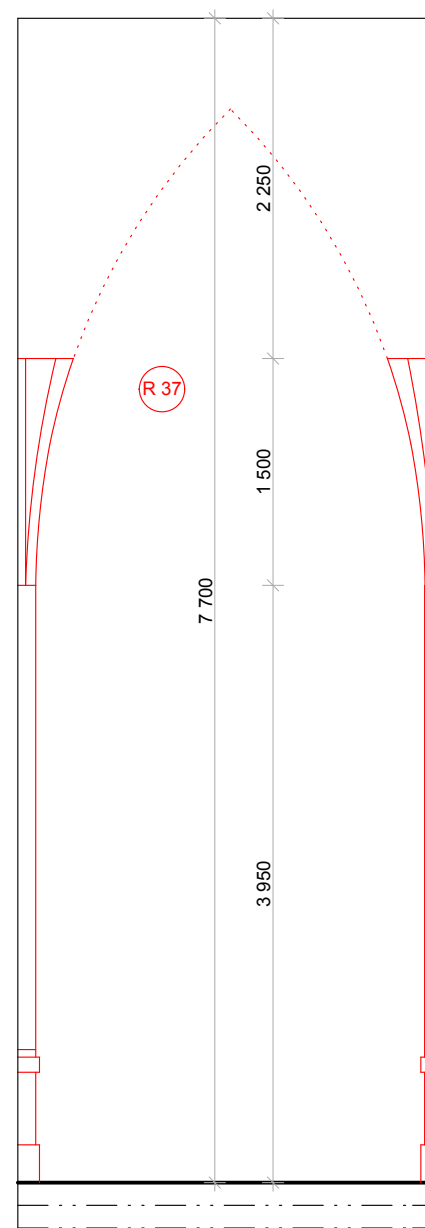


VNÚTORNÝ POHĽAD 5

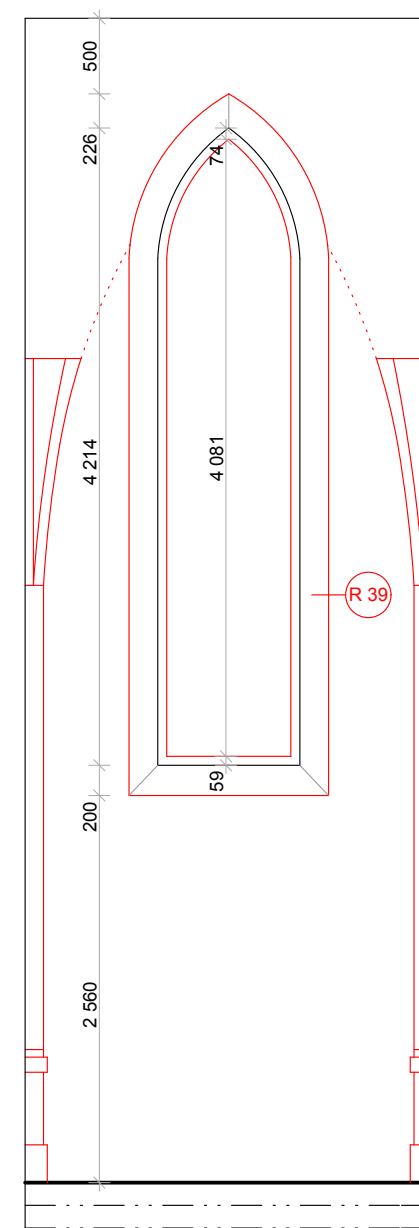


VNÚTORNÝ POHĽAD 6

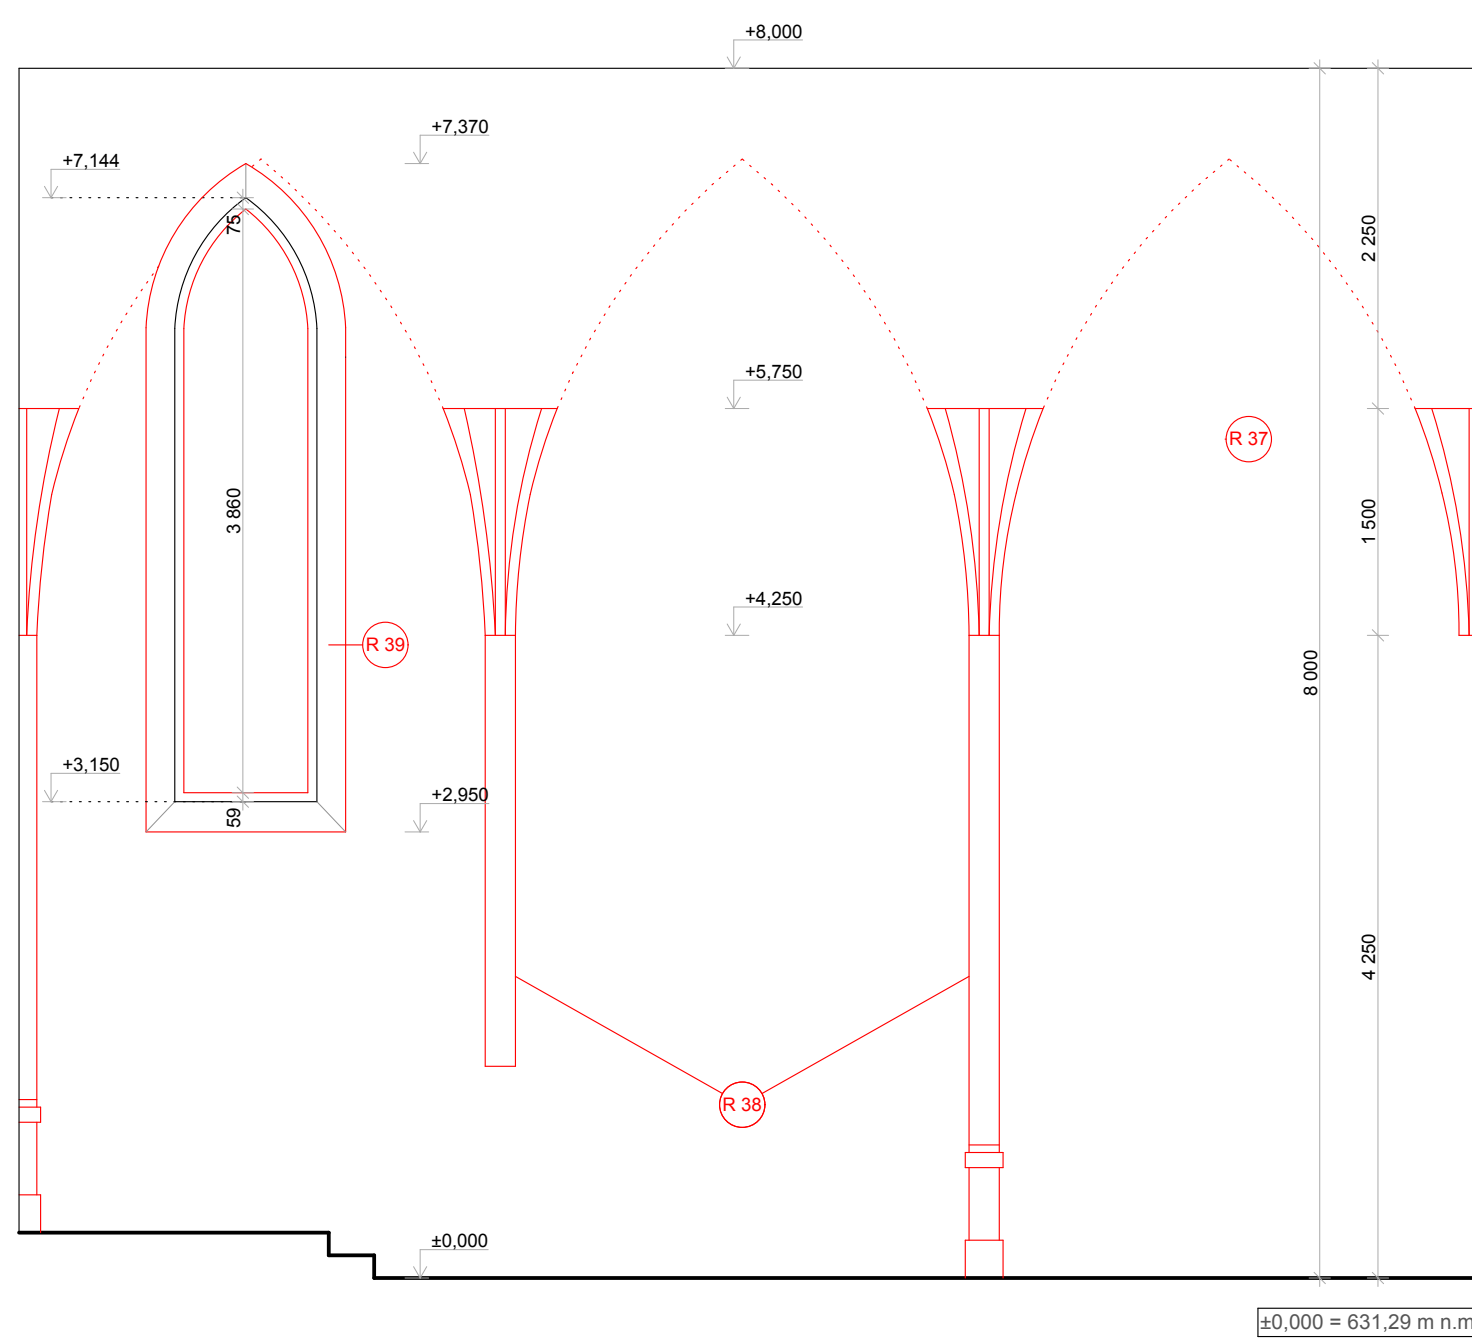

## PÔDORYS 1. NP

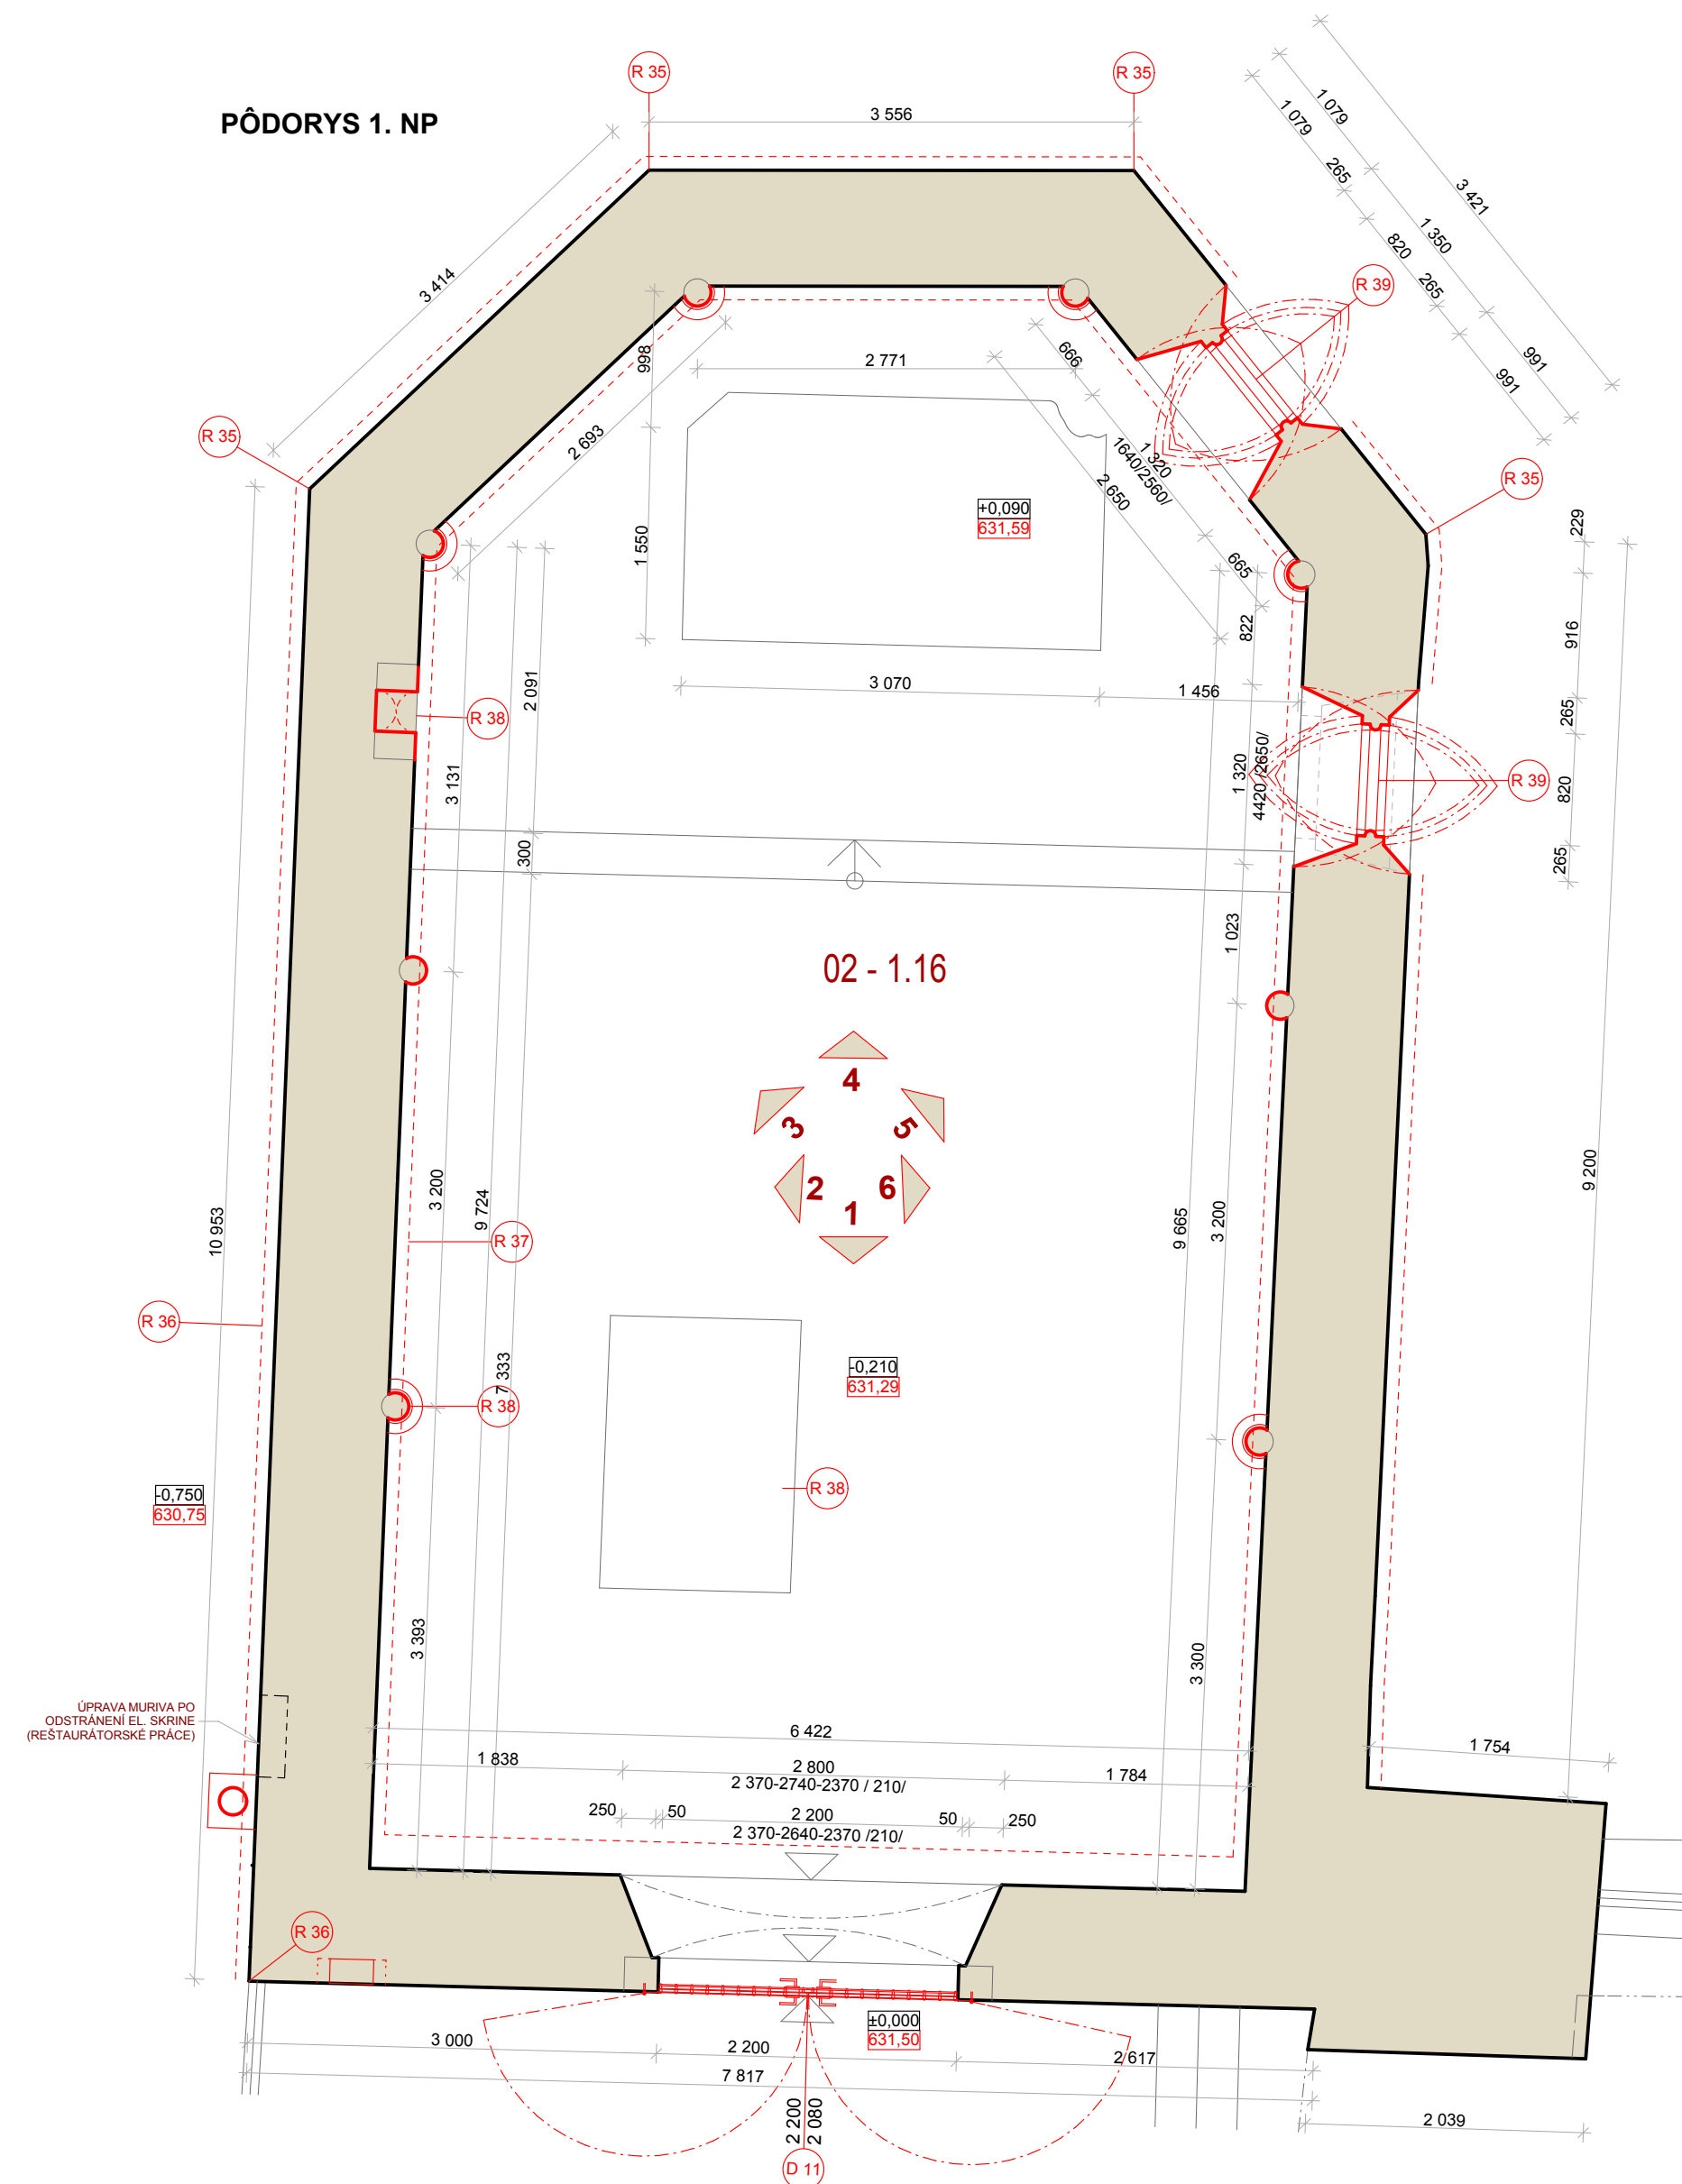



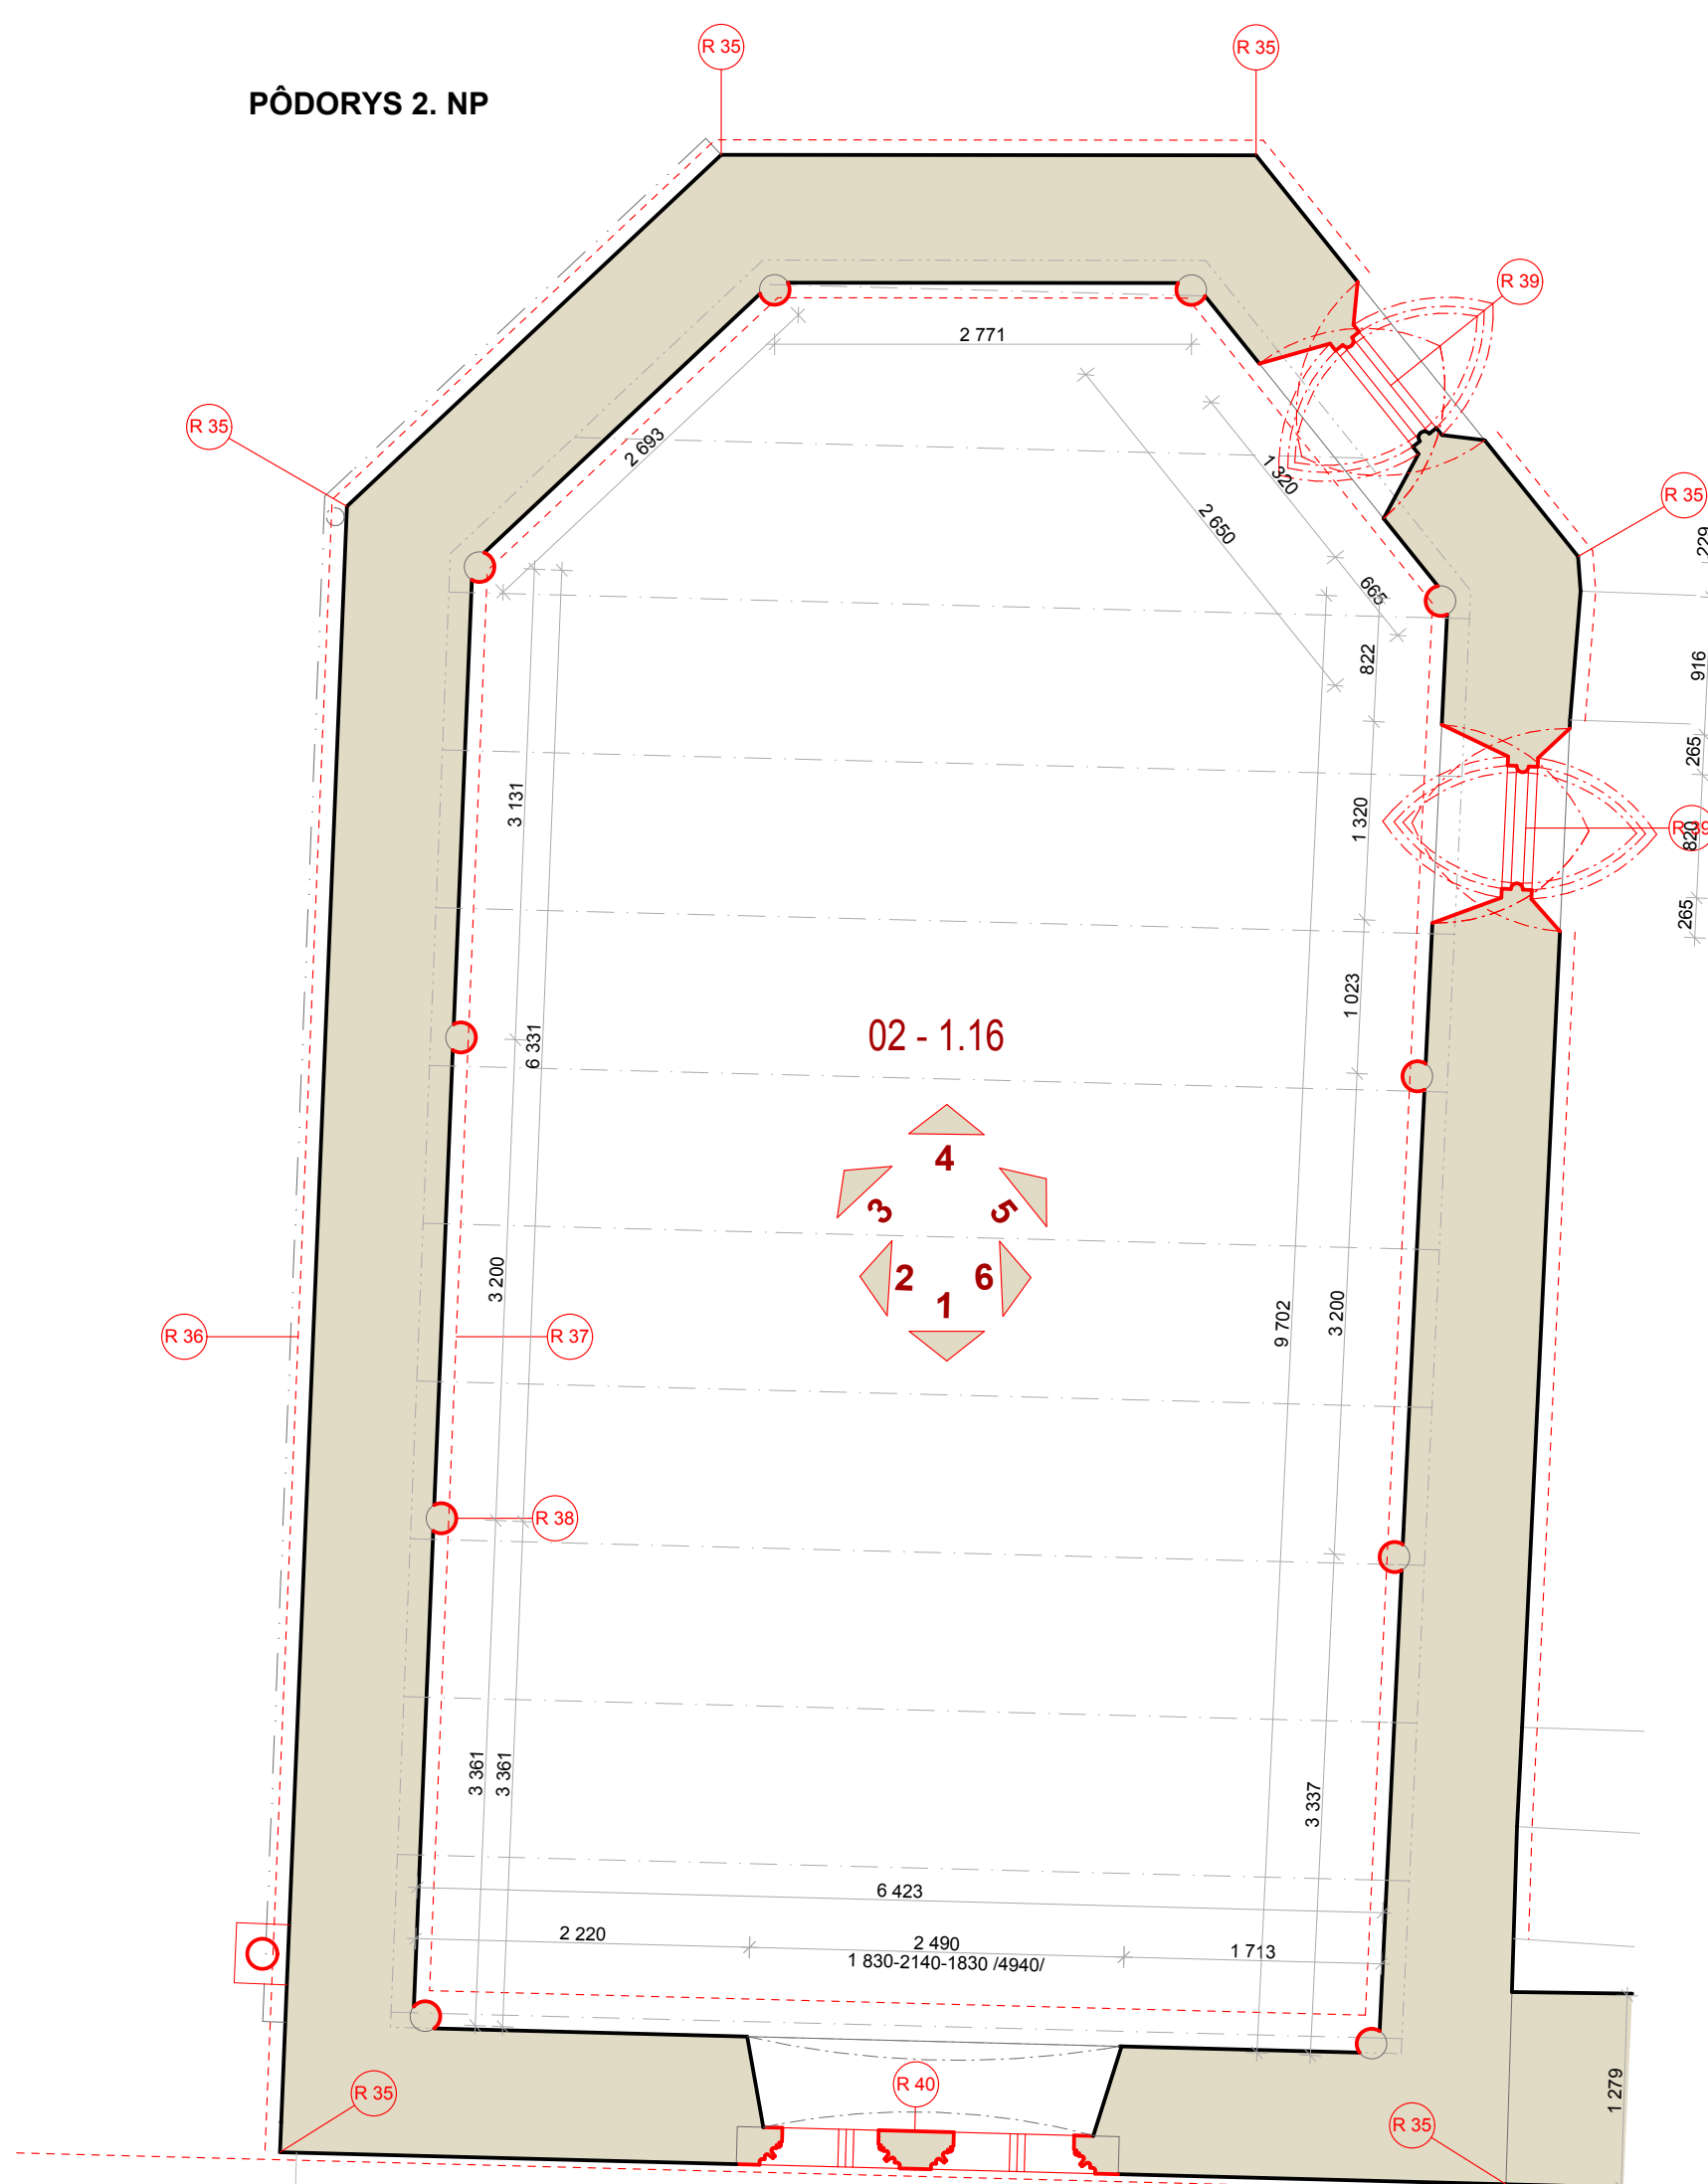

## PÔDORYS 2. NP



**LEGENDA :**


- PREDMET RIEŠENIA
- O 1** - OKNO
- Z 1** - ZÁBRADLIE
- D 1** - DVERE
- R 1** - PŮVODNÉ PRVKY - ÚPRAVA REŠTAUROVANÍM
- AP1** - KOTVENIE HYDROIZOLÁCIE S OZNAČENÍM TYPU

**A/ Stavebné objekty:**


- |   |  |
|---|--|
|  | SO.01 - románsky palác   |
|  | SO.02 - západné paláce s kaplnkou  |
|  | SO.03 - kapitánsky dom (sociálne - hygienické zariadenie)                  |
|  | SO.05A - úpravy plôch nádvorja (spevnené plochy, zelené plochy, opevnenie) |
|   | SO.05B - odvedenie dažďovej vody   |
|   | SO.06 - sanácia hrádneho braja   |

**B/ Vnútroareálové rozvody inžinierskych sietí  
(viažúce sa na stavebné objekty 1-6):**

- SO.07 - kanalizácia ( delená na splaškovú a dažďovú )  
SO.08 - voda  
SO.09 - silnopráúdové rozvody  
SO.10 - ochrana objektu pred účinkami blesku  
SO.11 - slabopráúdové rozvody

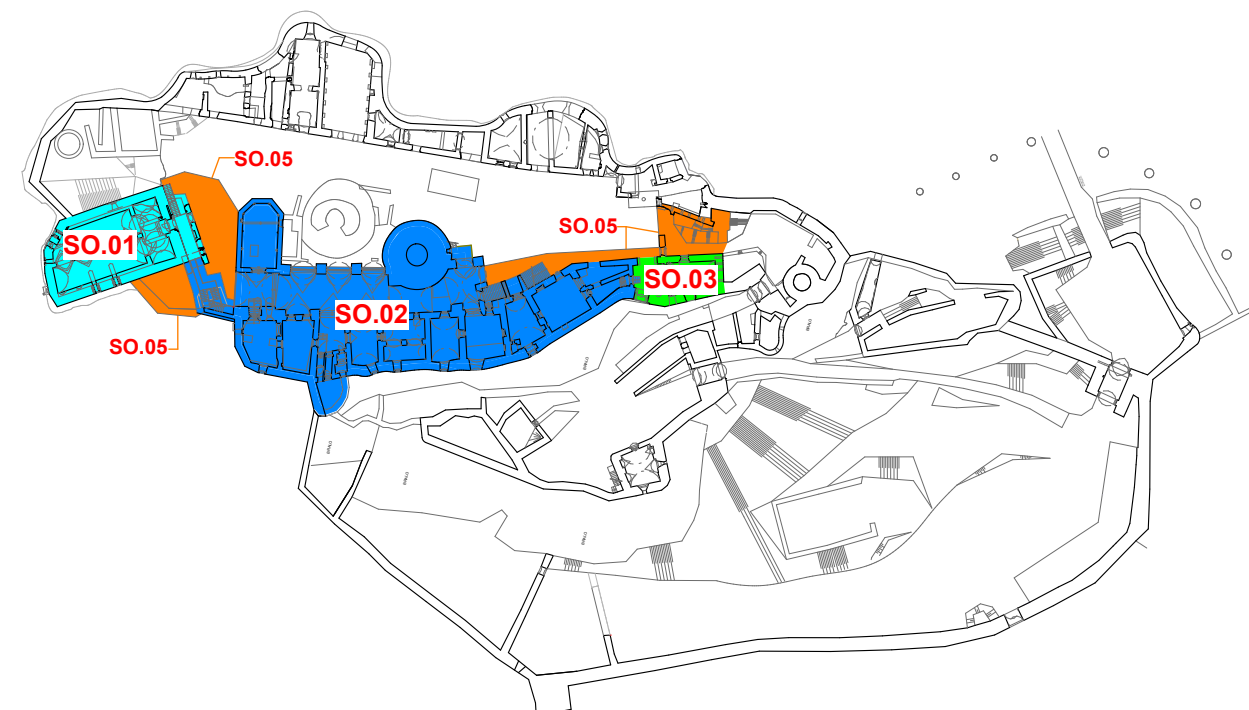

AUTORIZAČNÁ PEČIATKA

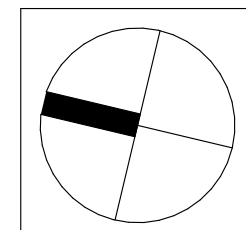

SADA Č.:

 $\pm 0,000 = 631,50 \text{ m.n.m.}$ 

DIEL:	ASF
-------	-----

ZODP, PROJEKTANT:	ING.ARCH. M. JANOVSKÁ, ING.ARCH. M. ČUTKOVÁ
-------------------	---

PROJEKTANT:	ING.ARCH. M. ČUTKOVÁ, ING. M. RATKOŠ, ING. M.
-------------	---

AUTORI:	ING.ARCH. M. JANOVSKÁ, ING.ARCH. M. ČUTKOVÁ, ING.ARCH. J. DOLEJŠÍ
---------	---

SPOLUAUTORI:	ING.ARCH. R. BUČKO, ING.ARCH. M. DZURILLA, ING. V. SLOWIKOVÁ
--------------	--

HL. PROJEKTANT:	ŠTÚDIO J + J, s.r.o., VYSOKÁ 65, 054 01 LEVOČA
-----------------	--

ZODP. PROJEKTANT:	ING.ARCH. MAGDALÉNA JANOVSKÁ
-------------------	------------------------------

INVESTOR:	SLOVENSKÉ NÁRODNÉ MÚZEUM, VAJANSKÉHO NÁBREŽIE Č. 2
-----------	--

NÁZOV AKCIE:	REKONŠTRUKCIA SPIŠSKÉHO HRADU,
--------------	--------------------------------

ROMÁNSKY PALÁC A ZÁPADNÉ PALÁC

	PROJEKTOVÁ DOKUMENTÁCIA PRE REALIZÁCIU STAVBY
--	---

ČASŤ:	E -
-------	-----

OBJEKT:	SO
---------	----

DIEL:	ASR
-------	-----

STUPEŇ:	R
---------	---

DÁTUM :	09/201
---------	--------

MIERKA:	1:5
---------	-----

ZÁK. Č.:	02/201
----------	--------

FORMÁT:	8 x A
---------	-------

VÝKR. Č.:	44
-----------	----