




VNÚTORNÝ POHĽAD 1

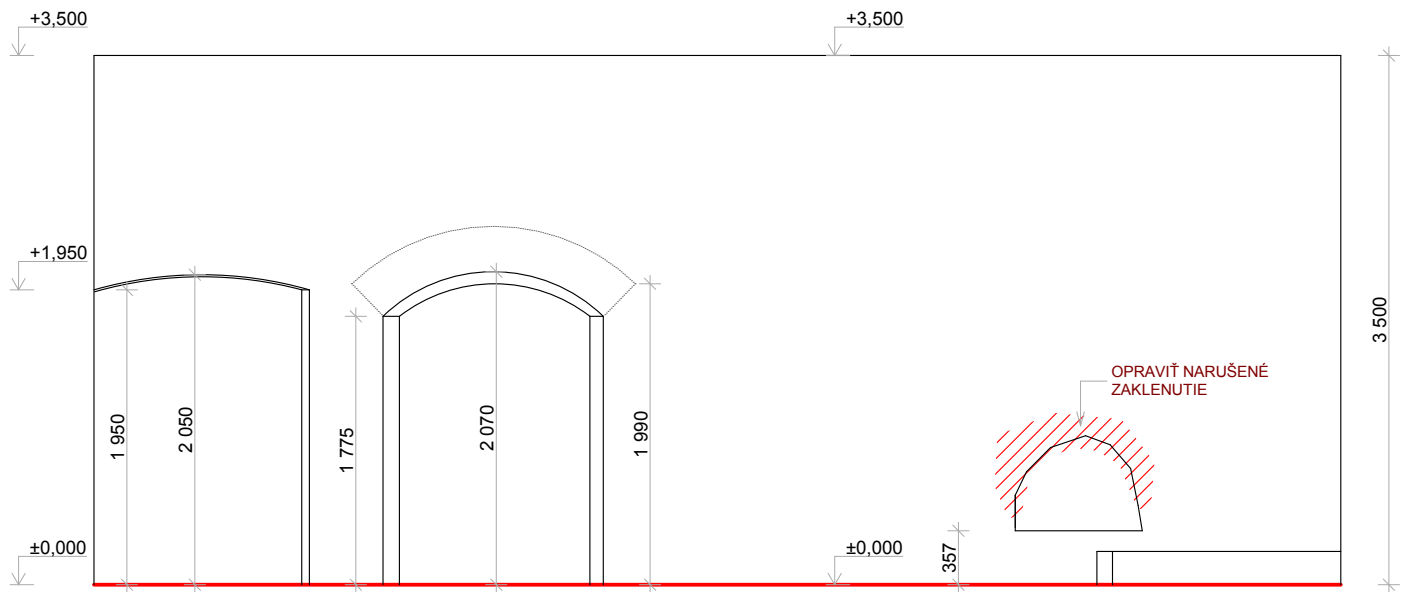


VNÚTORNÝ POHĽAD 2

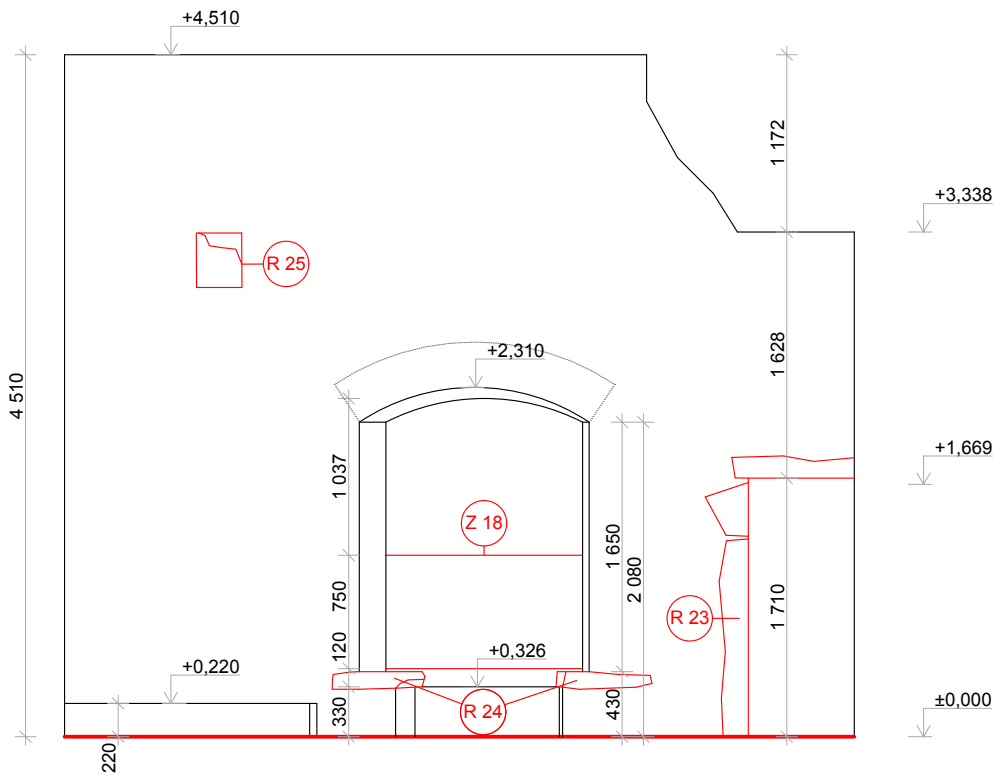

VNÚTORNÝ POHĽAD 3

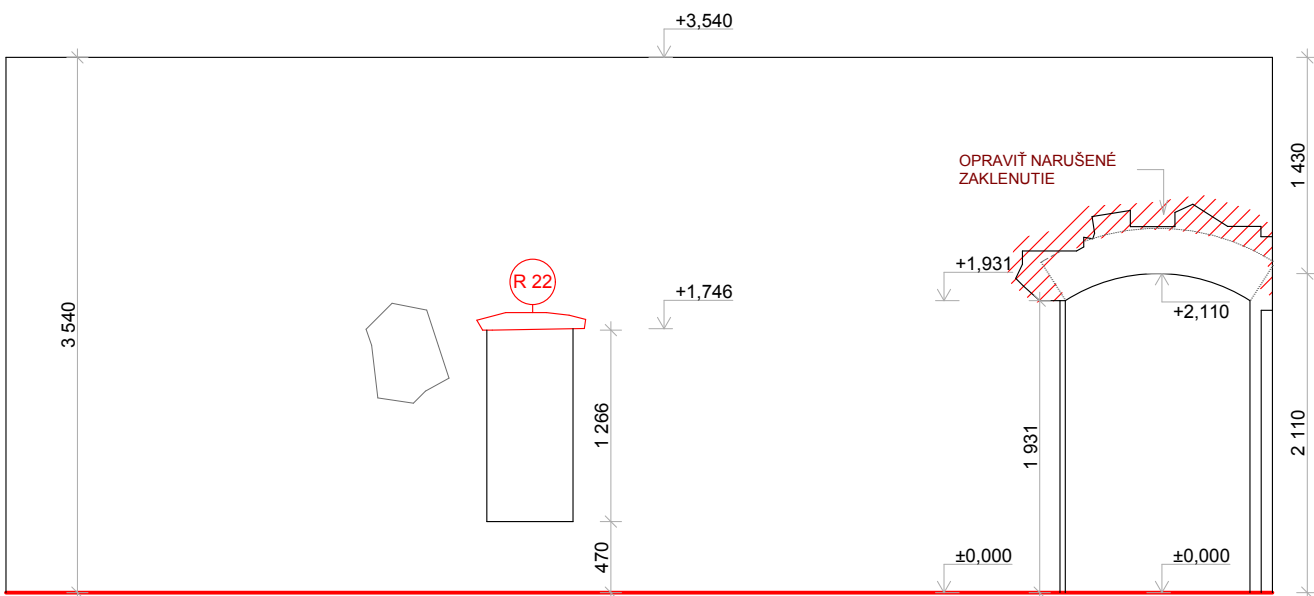

VNÚTORNÝ POHĽAD 4

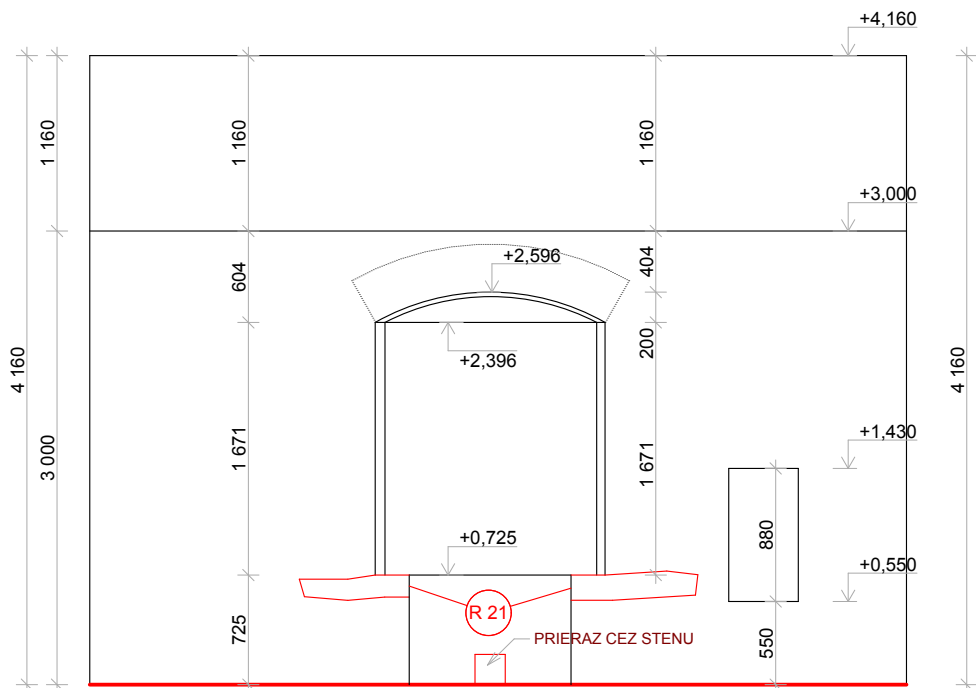

LEGENDA :




- PREDMET RIEŠENIA
- (O 1) - OKNO
- (Z 1) - ZÁBRADLIE
- (D 1) - DVERE
- (R 1) - PŮVODNÉ PRVKY - ÚPRAVA REŠTAUROVANÍM
- (AP 1) - KOTVENIE HYDROIZOLÁCIE S OZNAČENÍM TYPU

A/ Stavebné objekty:

- SO.01 - románsky palác
- SO.02 - západné paláce s kaplnkou
- SO.03 - kapitánsky dom (sociálno - hygienické zariadenie)
- SO.05A - úpravy plôch nádvoria (spevnené plochy, zelené plochy, opevnenie)
- SO.05B - odvedenie dažďovej vody
- SO.06 - sanácia hradného brala

B/ Vnútroareálové rozvody inžinierskych sietí (viažúce sa na stavebné objekty 1-6):

- SO.07 - kanalizácia (delená na splaškovú a dažďovú)
- SO.08 - voda
- SO.09 - silnopráúdové rozvody
- SO.10 - ochrana objektu pred účinkami blesku
- SO.11 - slabopráúdové rozvody

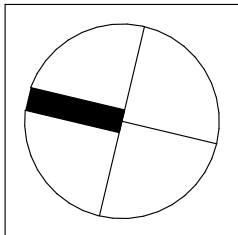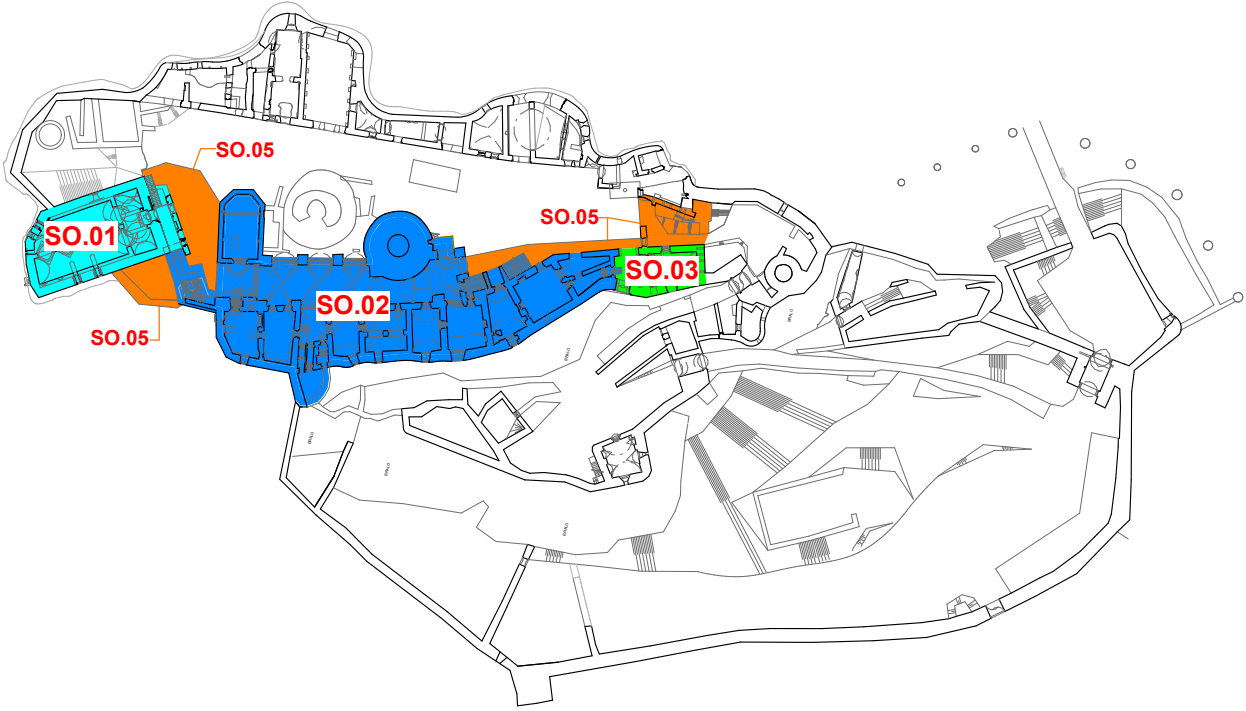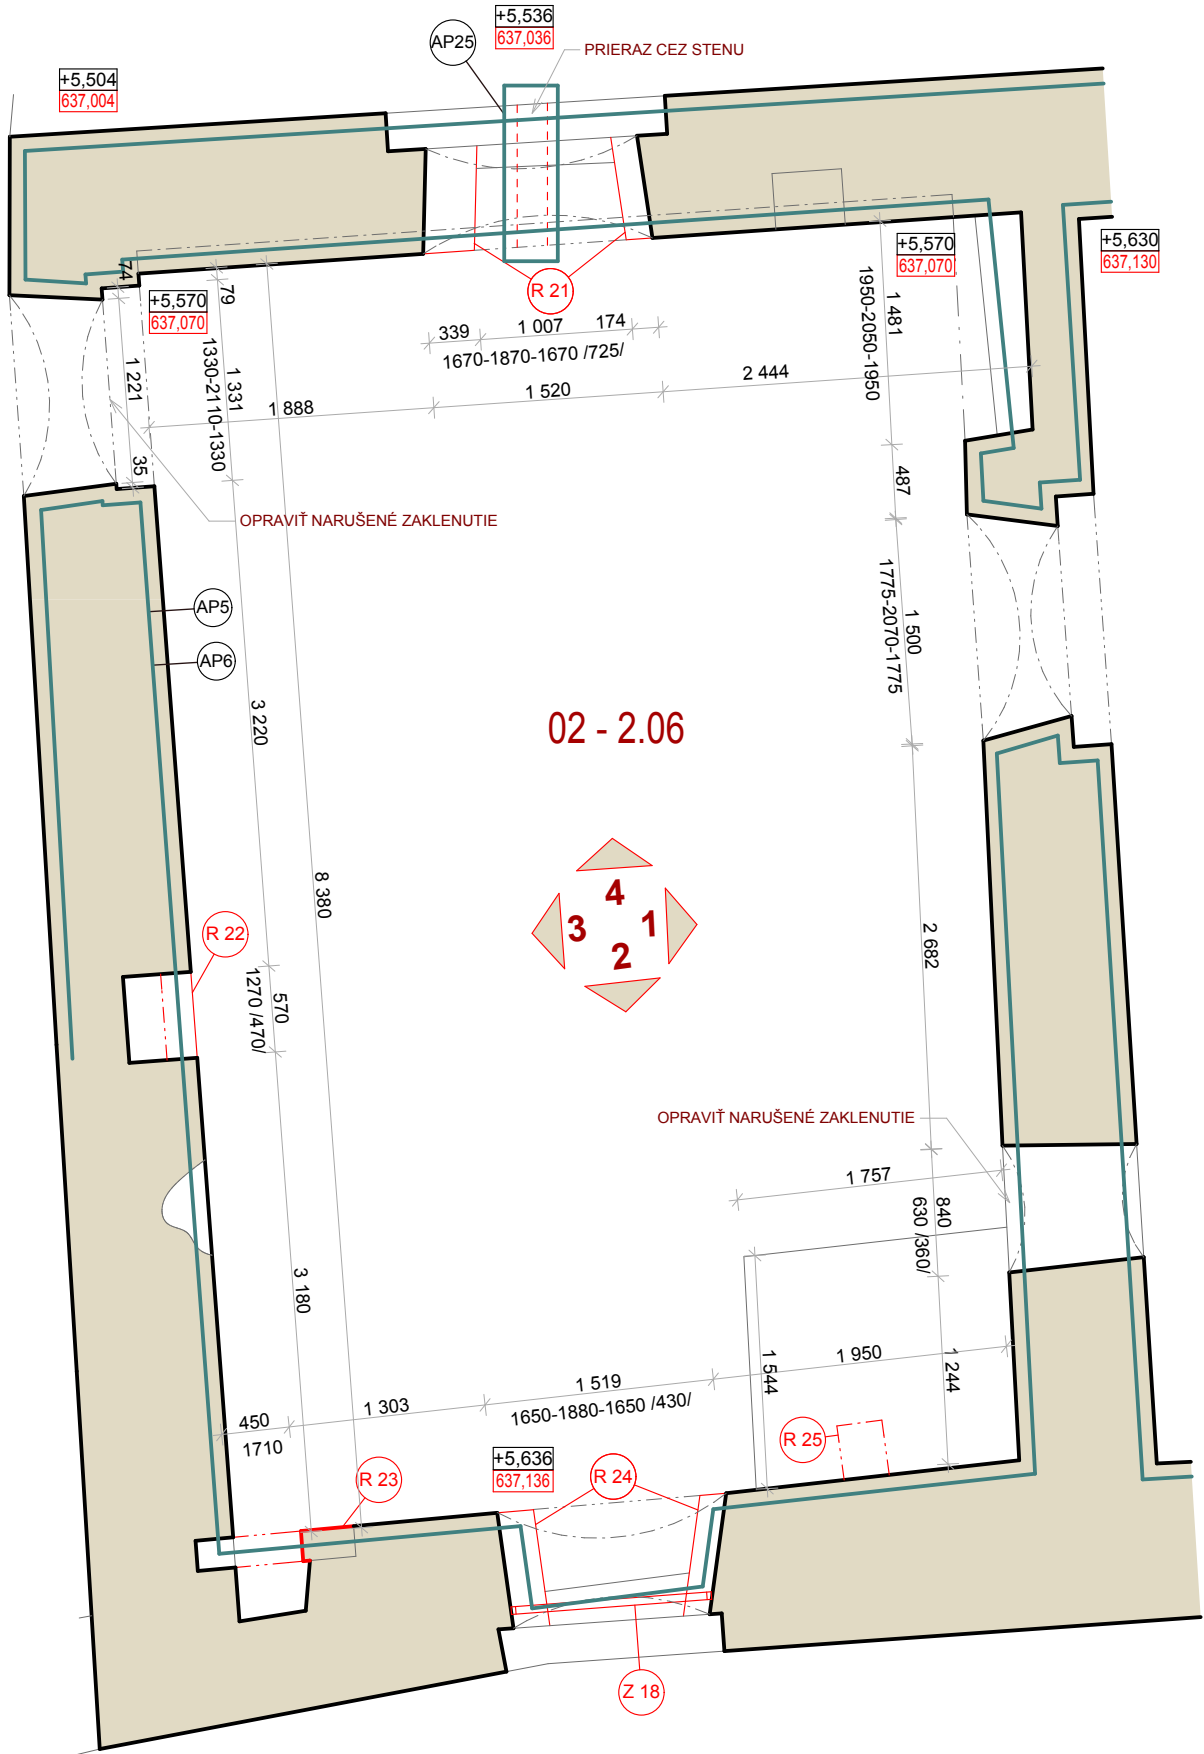

SADA Č.:

AUTORIZAČNÁ PEČIATKA

±0,000 = 631,50 m.n.m.

DIEL:	ASR
ZODP. PROJEKTANT:	ING.ARCH. R. JANOVSKÁ, ING.ARCH. M. ČUTKOVÁ
PROJEKTANT:	ING.ARCH. M. ČUTKOVÁ, ING. M. RATKOŠ, ING. M. ŠTEF



AUTORI:	ING.ARCH. M. JANOVSKÁ, ING.ARCH. M. ČUTKOVÁ, ING.ARCH. J. DOLEJŠÍ
SPOLUAUTORI:	ING.ARCH. R. BUČKO, ING.ARCH. M. DZURILLA, ING. V. SLOWIKOVÁ
HL. PROJEKTANT:	ŠTÚDIO J + J, s.r.o., VYSOKÁ 65, 054 01 LEVOČA
ZODP. PROJEKTANT:	ING.ARCH. MAGDALÉNA JANOVSKÁ
INVESTOR:	SLOVENSKÉ NÁRODNÉ MÚZEUM, VAJANSKÉHO NÁBREŽIE Č. 2, P.O.BOX 13, 810 06 BRATISLAVA 16
NÁZOV AKCIE:	REKONŠTRUKCIA SPIŠSKÉHO HRADU, ROMÁNSKY PALÁC A ZÁPADNÉ PALÁCE
ČASŤ:	E - DOKUMENTÁCIA STAVEBNÝCH OBJEKTOV
OBJEKT:	SO.02
DIEL:	ASR
OBSAH VÝKRESU :	MIESTNOSŤ 02 - 2.06 - NAVRHOVANÝ STAV



STUPEŇ:	RP
DÁTUM :	09/2011
MIERKA :	1 : 50
ZÁK. Č.:	02/2011
FORMÁT :	4 x A4
VÝKR. Č.:	48.