


# DETAIL D 14 M=1:10

## PREDNÉ SCHODISKO

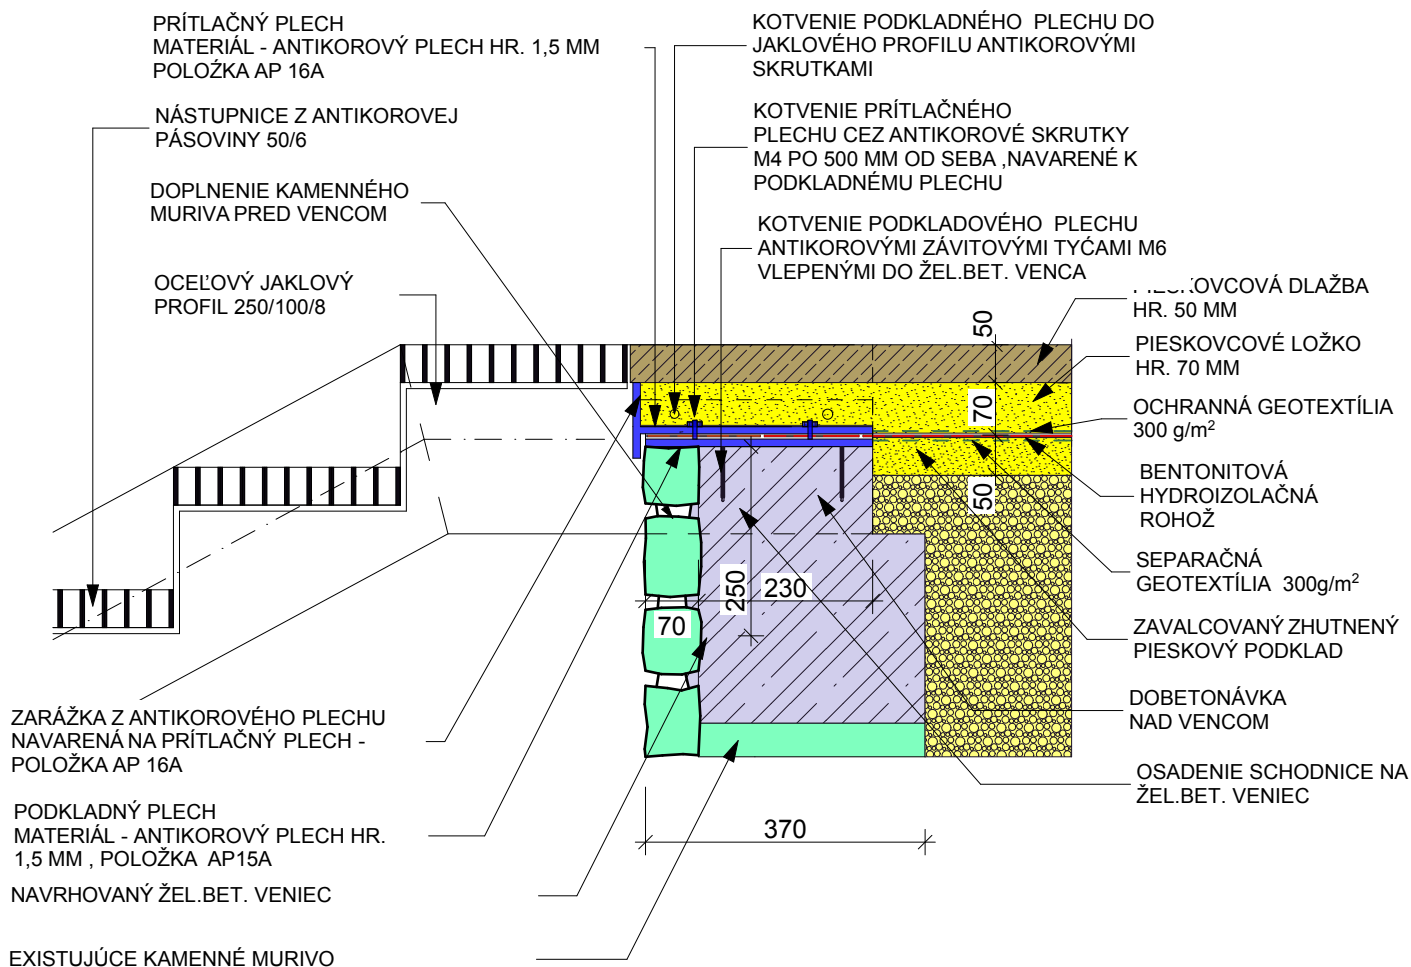

**POZNÁMKA :**  
**PRE APLIKÁCIU BENTONITOVEJ ROHOŽE DODRŽAŤ PRIŤAŽENIE MIN. 200 KG/M2**

**TYP KOTVENIA - VLEPENÍM ZÁVITOVÝCH TYČÍ DO ŽEL.BET. VENCA CHEMICKOU KOTVIACOU EPOXIDOVOU MALTOU TYPU MASTERFLOW 935. KONKRÉTNY TYP CHEMICKEJ KOTVIACEJ MALTY UPRESNÍ DODÁVATEĽ V RÁMCI DIELENSKEJ DOKUMENTÁCIE !!!**

**PRI APLIKÁCIÍ CHEMICKEJ MALTY DODRŽAŤ PODMIENKY UVEDENÉ V TECHNICKOM LISTE KONKRÉTNÉHO VÝROBCU KONKRÉTNÉJ KOTVIACEJ MALTY !!!**  
**PRED REALIZÁCIU KOTVENIA DODÁVATEĽ ZREALIZUJE SKÚŠOBNÝ VZOROK KOTVENIA A VYKONÁ KONTROLNÚ ŤAHOVÚ SKÚŠKU SO ZÁPISOM DO STAVEBNÉHO DENNÍKA !!!**

**VŠETKY ROZMERY JE NUTNÉ OVERIŤ PRIAMO NA STAVBE !**

**NA VŠETKY PRVKY PO OVERENÍ ROZMEROV PRIAMO NA STAVBE JE POTREBNÉ DODÁVATEĽOM SPRACOVAŤ VÝROBNÚ (DIELENSKÚ) DOKUMENTÁCIU A ODSÚHLASIŤ JU S INVESTOROM A PROJEKTANTOM !**