


DETAIL 20 M=1:10  
ATIKA KAPLNKY

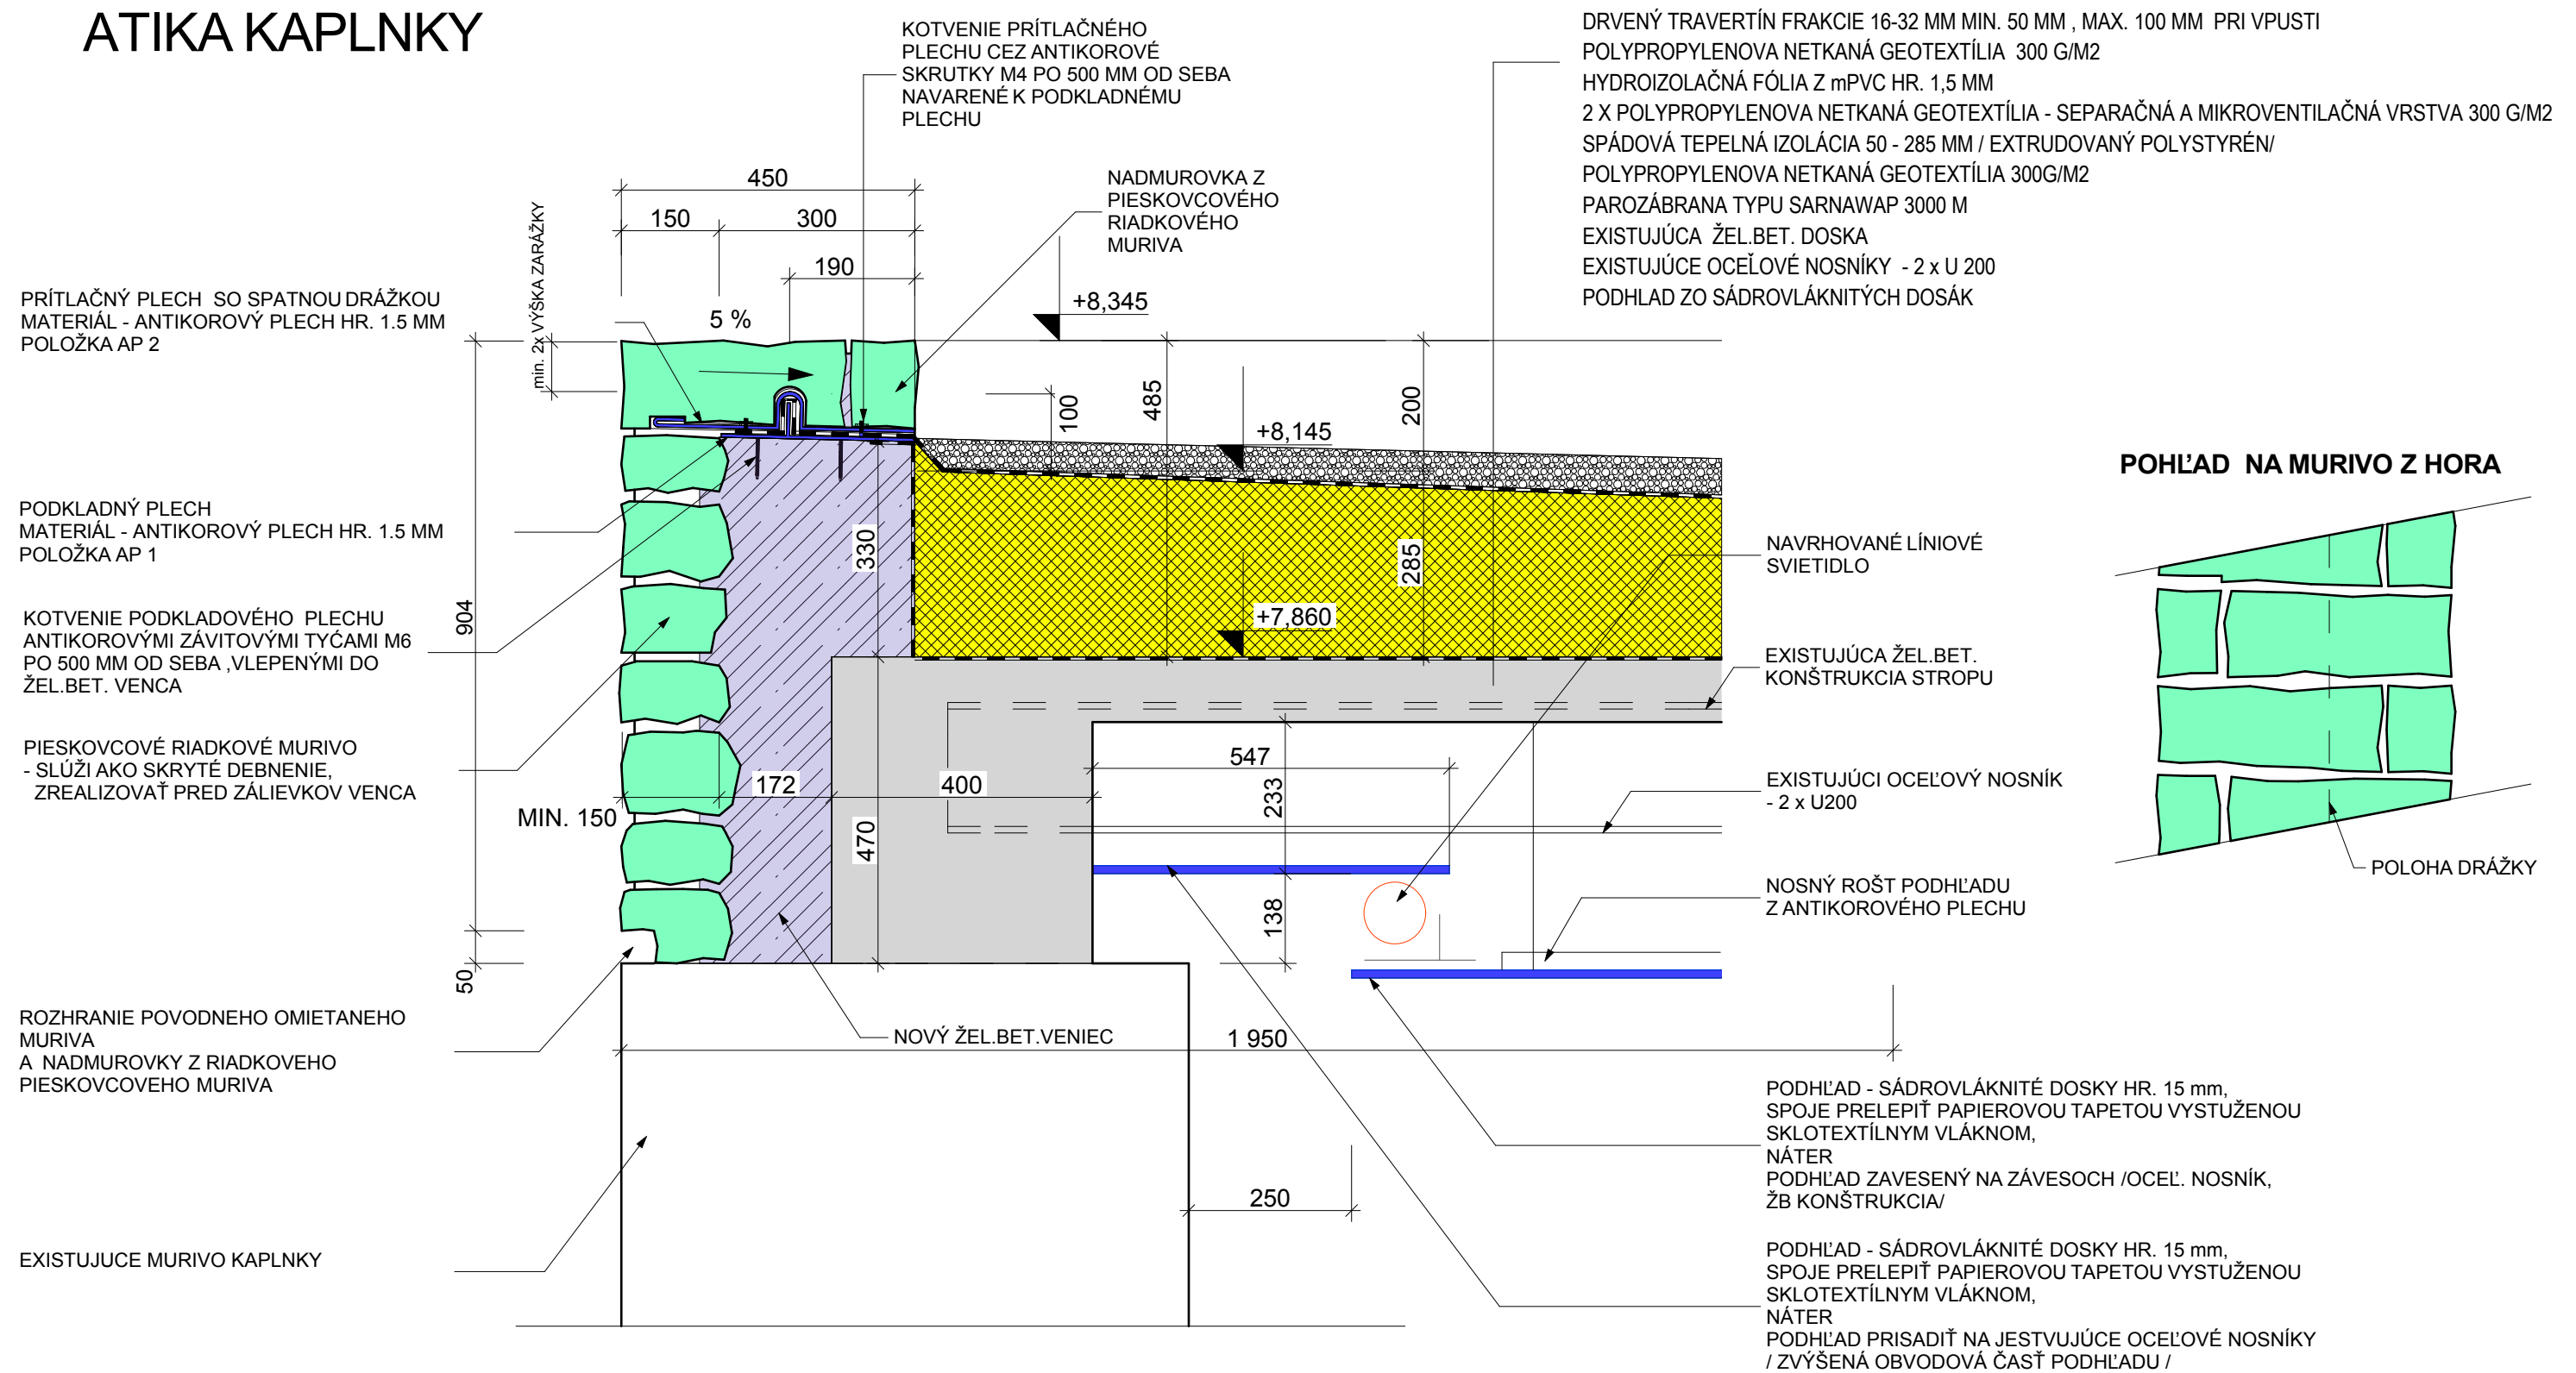

**TYP KOTVENIA - VLEPENÍM ZÁVITOVÝCH TYČÍ DO ŽEL.BET. VENCA CHEMICKOU KOTVIAČOU EPOXIDOVOU MALTOU TYPU MASTERFLOW 935. KONKRÉTNY TYP CHEMICKEJ KOTVIAČEJ MALTY  
UPRESNÍ DODÁVATEĽ V RÁMCI DIELENSKEJ DOKUMENTÁCIE !!!**

**PRI APLIKÁCII CHEMICKEJ MALTY DODRŽAŤ PODMIENKY UVEDENÉ V TECHNICKOM  
LISTE KONKRÉTNHO VÝROBCU KONKRÉTNEJ KOTVIACEJ MALTY !!!  
PRED REALIZÁCIOU KOTVENIA DODÁVATEĽ ZREALIZUJE SKÚŠOBNÝ VZOROK KOTVENIA  
A VYKONÁ KONTROLNÚ ŤAHOVÚ SKÚŠKU SO ZÁPISOM DO STAVEBNÉHO DENNÍKA !!!**

**VŠETKY ROZMERY JE NUTNÉ OVERIŤ PRIAMO NA STAVBE!**

**NA VŠETKY PRVKY PO OVERENÍ ROZMEROV PRIAMO NA STAVBE  
JE POTREBNÉ DODÁVATEĽOM SPRACOVAŤ VÝROBNÚ (DIELENSKÚ)  
DOKUMENTÁCIU A ODSÚHLASIŤ JU S INVESTOROM A PROJEKTANTOM !**