


SCHODY SCH 2 M=1:20

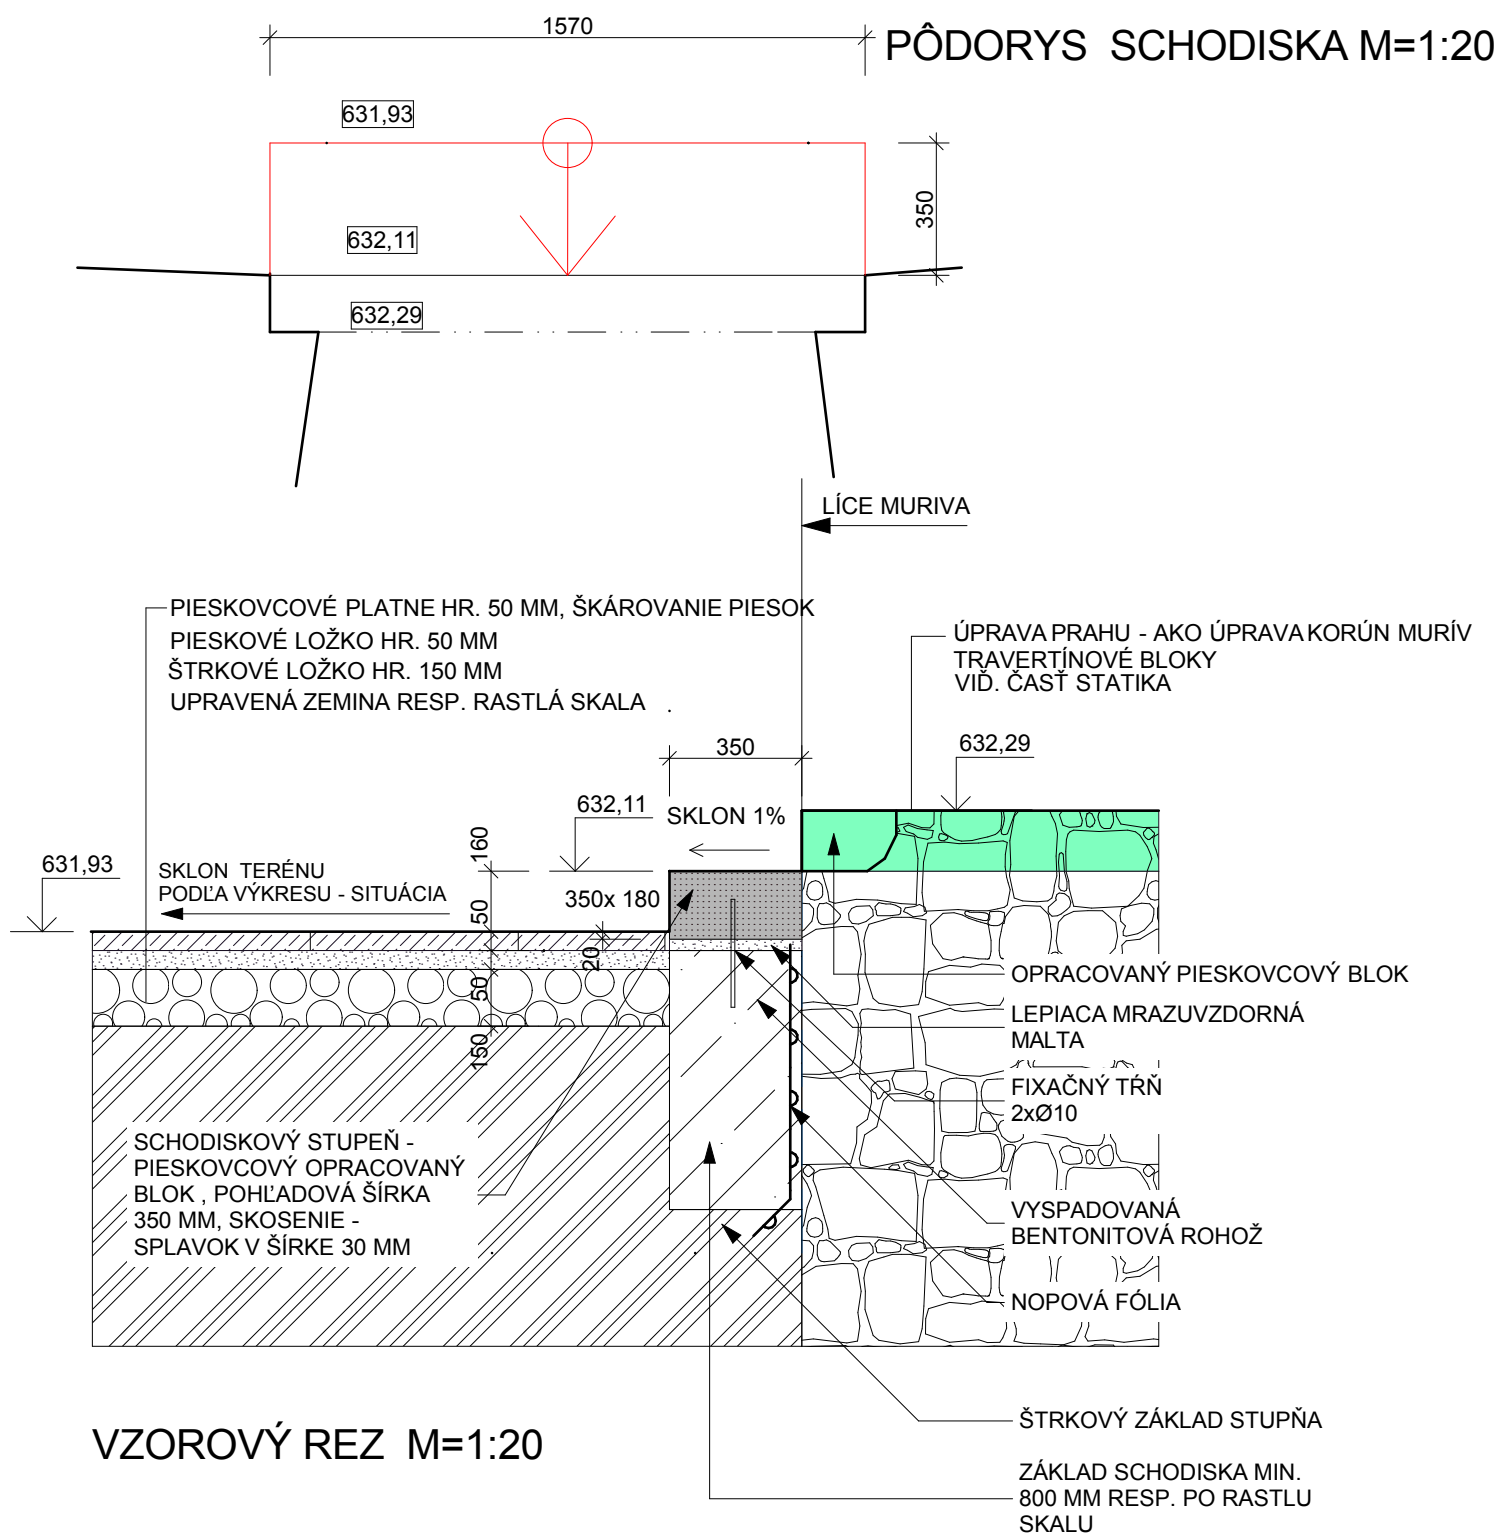

OPRACOVANIE TRAVERTÍNOVÉHO STUPŇA ODKONZULTOVAŤ A ODSÚHLASIŤ S PROJEKTANTOM !

VŠETKY ROZMERY JE NUTNÉ OVERIŤ PRIAMO NA STAVBE!

**NA VŠETKY PRVKY PO OVERENÍ ROZMEROV PRIAMO NA STAVBE
JE POTREBNÉ DODÁVATEĽOM SPRACOVAŤ VÝROBNÚ (DIELENSKÚ)
DOKUMENTÁCIU A ODSÚHLASIŤ JU S INVESTOROM A PROJEKTANTOM !**