

ŠACHTA S MREŽOU Šd1, Šd3 M=1:20

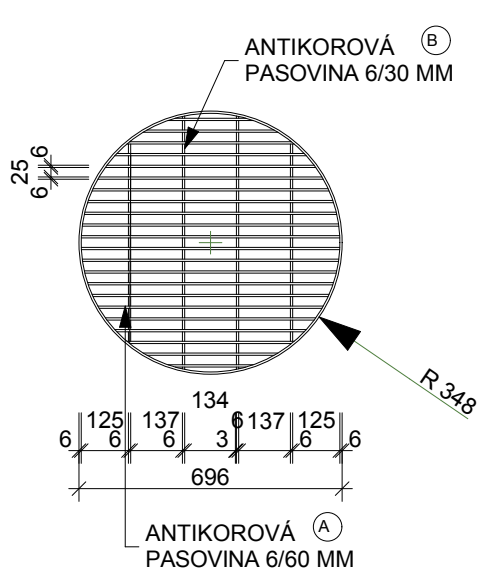


SCHÉMA MREŽE



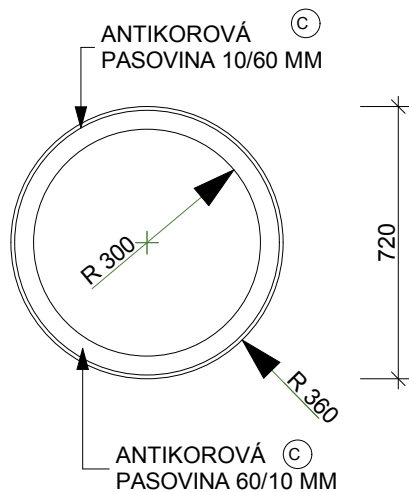


SCHÉMA RÁMU

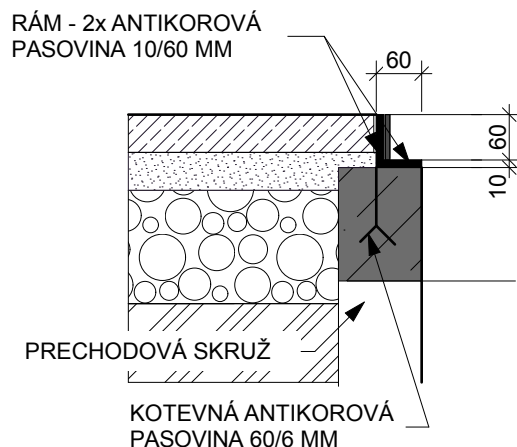

DETAIL RÁMU

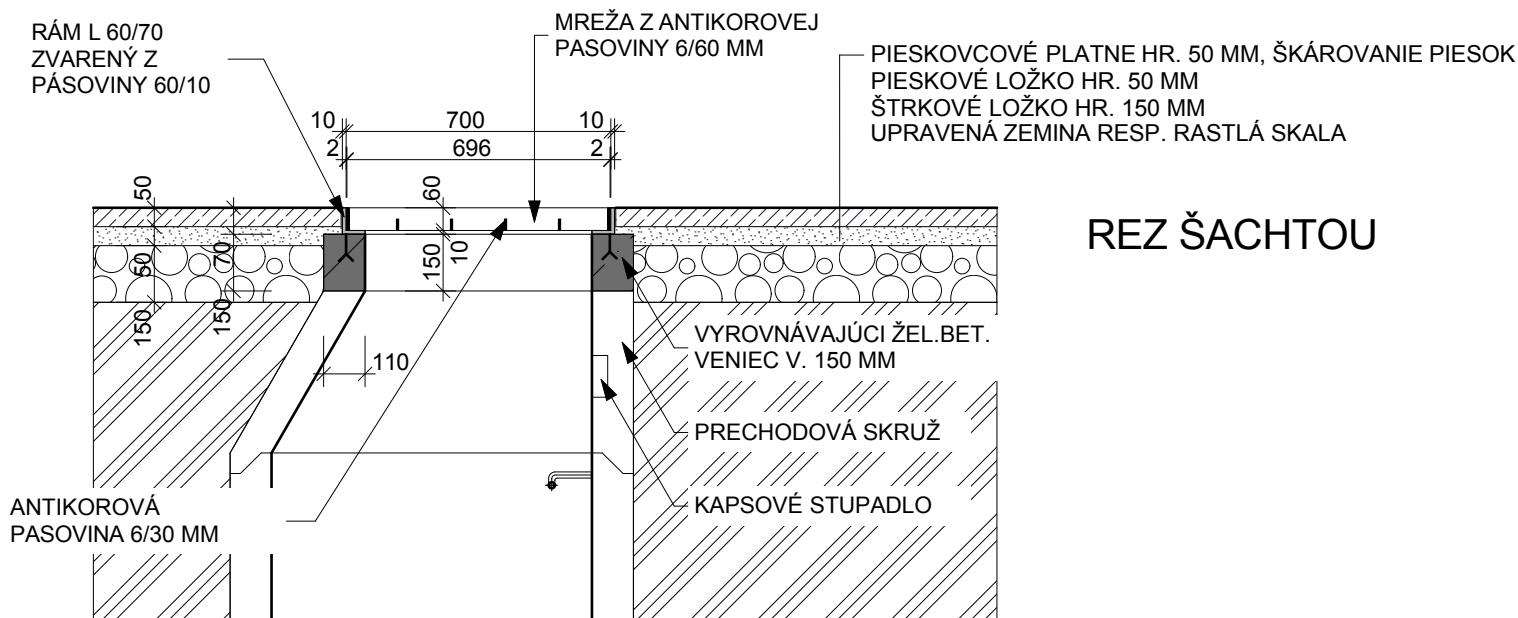

REZ ŠACHTOU

VÝKAZ ANTIKOROVÝCH PRVKOV					
OZN.	POPIS PRVKU	DĹŽKA, PLOCHA (m,m2)	POČET (ks)	HMOTNOSŤ (kg/m, m2)	CELKOVÁ HMOTNOSŤ (kg)
(A)	ANTIKOROVÁ PASOVINA 60/6	15,85 m'		2,83 kg/m'	44,86
(B)	ANTIKOROVÁ PASOVINA 30/6	2,50 m'		1,41 kg/m'	3,53
(C)	ANTIKOROVÁ PASOVINA 60/10	5,15 m'		4,71 kg/m'	24,25
VŠETKY ANTIKOROVÉ PRVKY - MATNÁ POVRCHOVÁ ÚPRAVA!				SPOLU	72,64 kg
				ODPAD MATERIÁLU. - 5%	3,63 kg
				ZVARY - 2%	1,45 kg
				INÝ POMOCNÝ MATERIÁL - 3%	2,179 kg
				CELKOM	79,90 kg

VŠETKY ROZMERY JE NUTNÉ OVERIŤ PRIAMO NA STAVBE !

NA VŠETKY PRVKY PO OVERENÍ ROZMEROV PRIAMO NA STAVBE JE POTREBNÉ DODÁVATEĽOM SPRACOVAŤ VÝROBNÚ (DIELENSKÚ) DOKUMENTÁCIU A ODSÚHLASIŤ JU S INVESTOROM A PROJEKTANTOM !