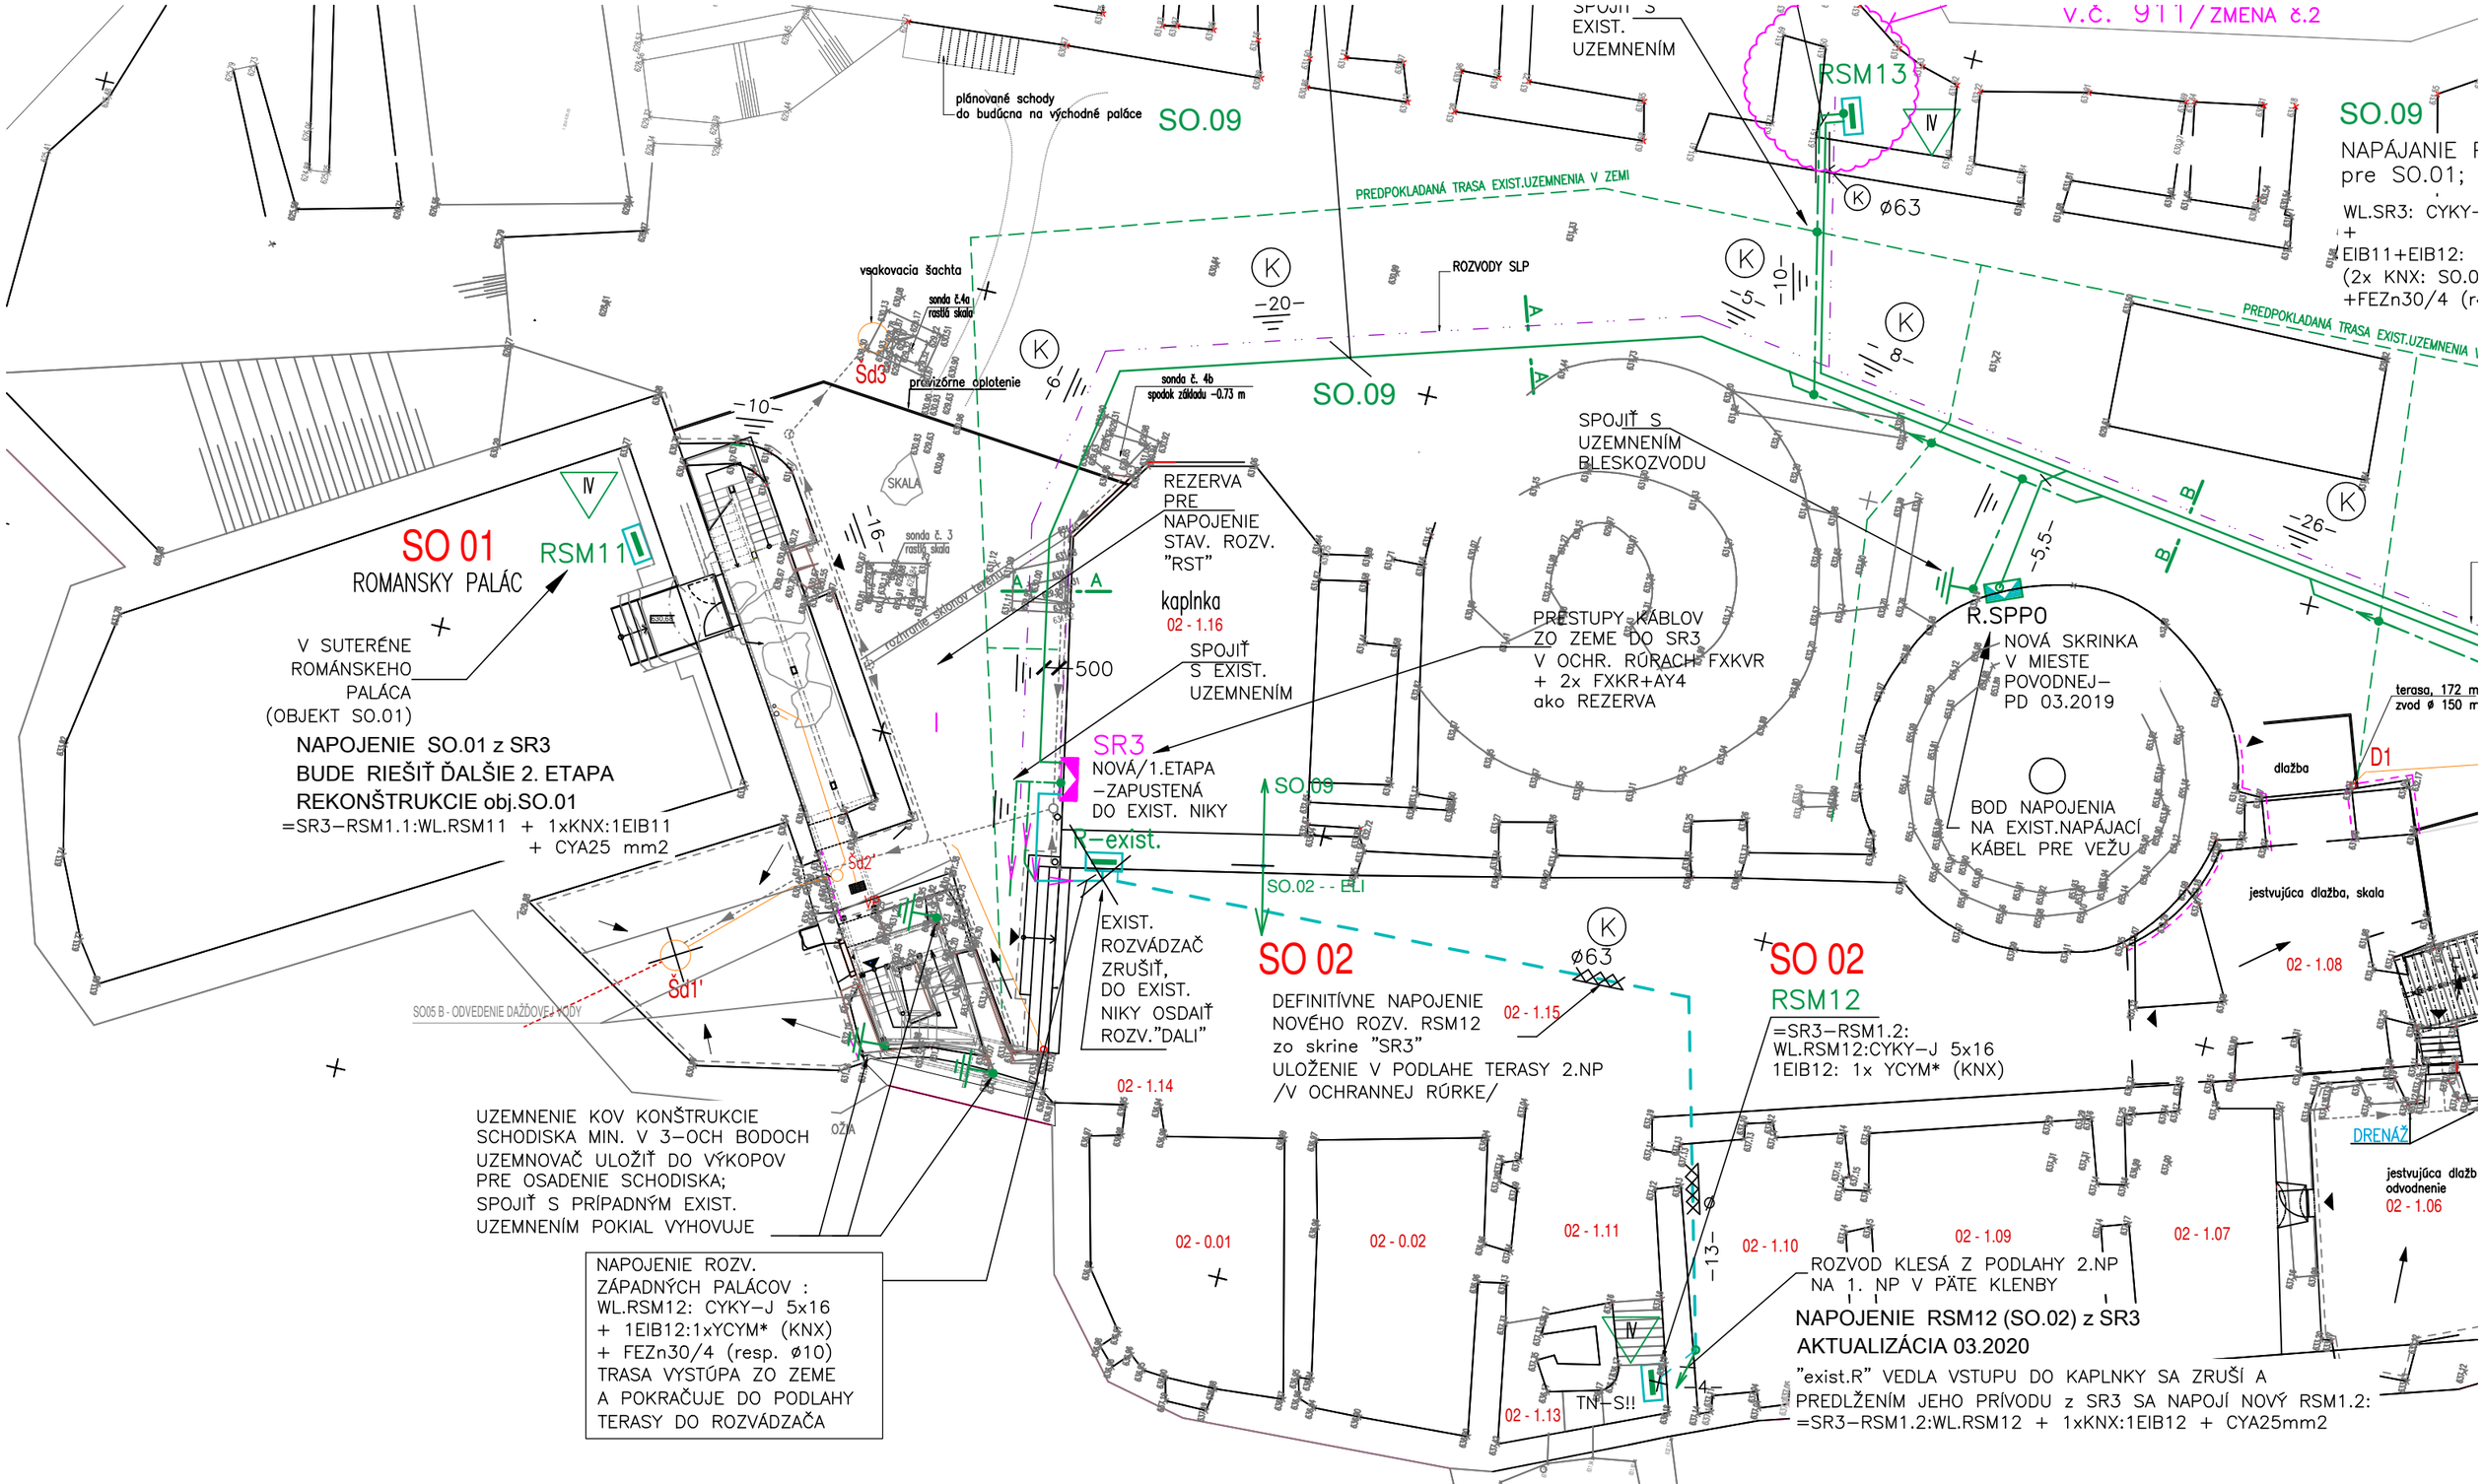

ZMENA č.4 - 03.2020

TENTO VÝKRES UPRAVUJE v. č. E02; E03 z 02.2011 (SO.02)

LIST C.: 1 LISTOV: 2	PODORYS PRÍZEMIA M1:200		ARCHIVNE CISLO:
EZ PRO S.R.O. Ing.Jaroslava BURANOVSKA 1691 * I4 *	OBJ.C.,PJ: SO.02	ZAK.CISLO:	AKCIA: REKONŠTRUKCIA SPIŠSKÉHO HRADU..
	VYPRACOVAL: ING. BURANOVSKÁ	DATUM: 03.2020	INVESTOR: SLOVENSKÉ NÁRODNÉ MÚZEUM, BRATISLAVA
			VYKRES CISLO: E02/list1/ZMENA č.4