


L

LAVIČKA M 1:10

POČET - 2 + 2 KUSY


POHĽAD ČELNÝ M 1:10

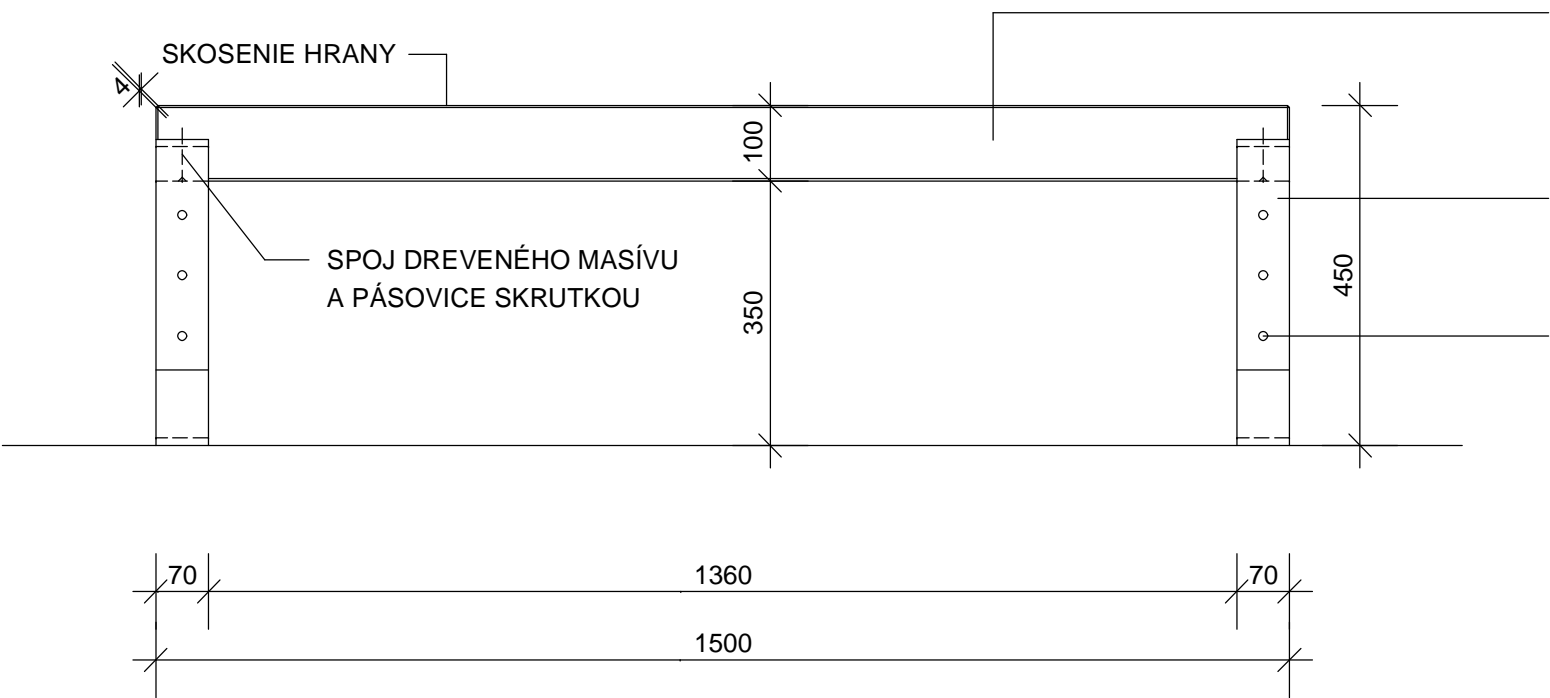


DREVENÝ MASÍV 70X100X1500 MM,
SKOSENIE HRÁN
DUB TMAVÝ MORENÝ, OŠETRENIE VOSKOM

PÁSOVÁ OCEĽ HR. 10 MM, ŠÍRKA 70 MM,
POVRCH. ÚPRAVA ŽIAROVÝM
POZINKOVANÍM, ČIERNY MAT

SPOJ NITOVANÍM,PRIEMER HLAVIČKY
NITU 12 MM

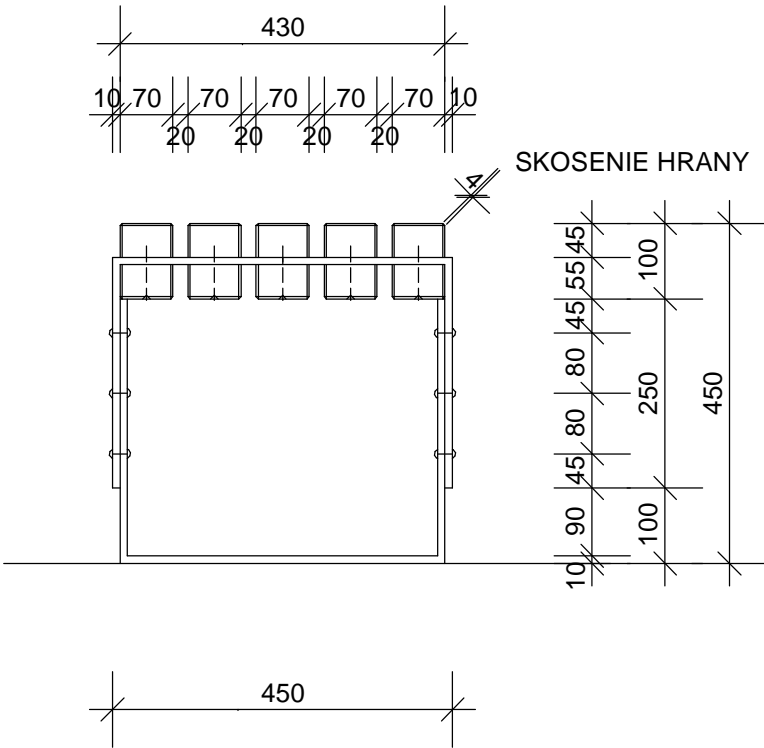

POHĽAD BOČNÝ M 1:10

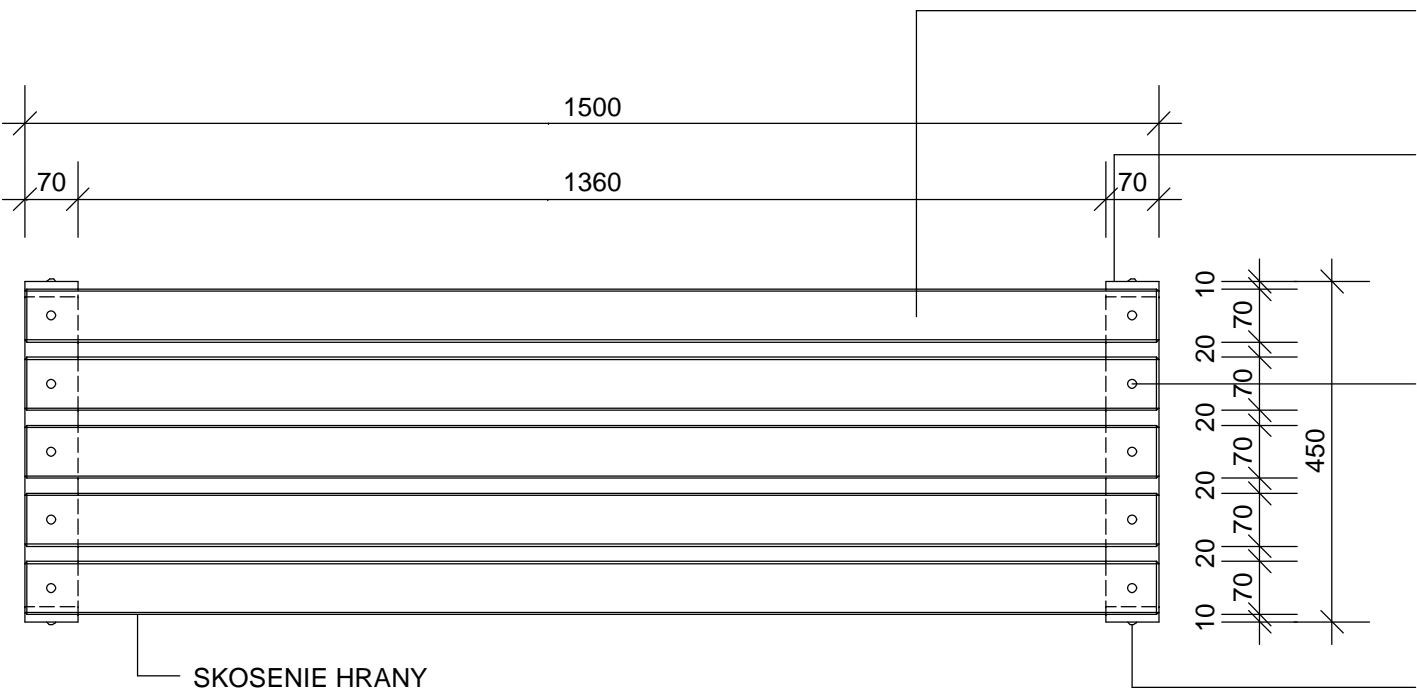

DREVENÝ MASÍV 70X100X1500 MM,
SKOSENIE HRÁN
DUB TMAVÝ MORENÝ, OŠETRENIE VOSKOM

PÁSOVÁ OCEĽ HR. 10 MM, ŠÍRKA 70 MM,
POVRCH. ÚPRAVA ŽIAROVÝM
POZINKOVANÍM, ČIERNY MAT

SPOJ DREVENÉHO MASÍVU
A PÁSOVICE SKRUTKOU

SPOJ NITOVANÍM,PRIEMER HLAVIČKY
NITU 12 MM

PÔDORYS M 1:10