






OK **ODPADKOVÝ KÔŠ M 1:10**
POČET - 1 KUS

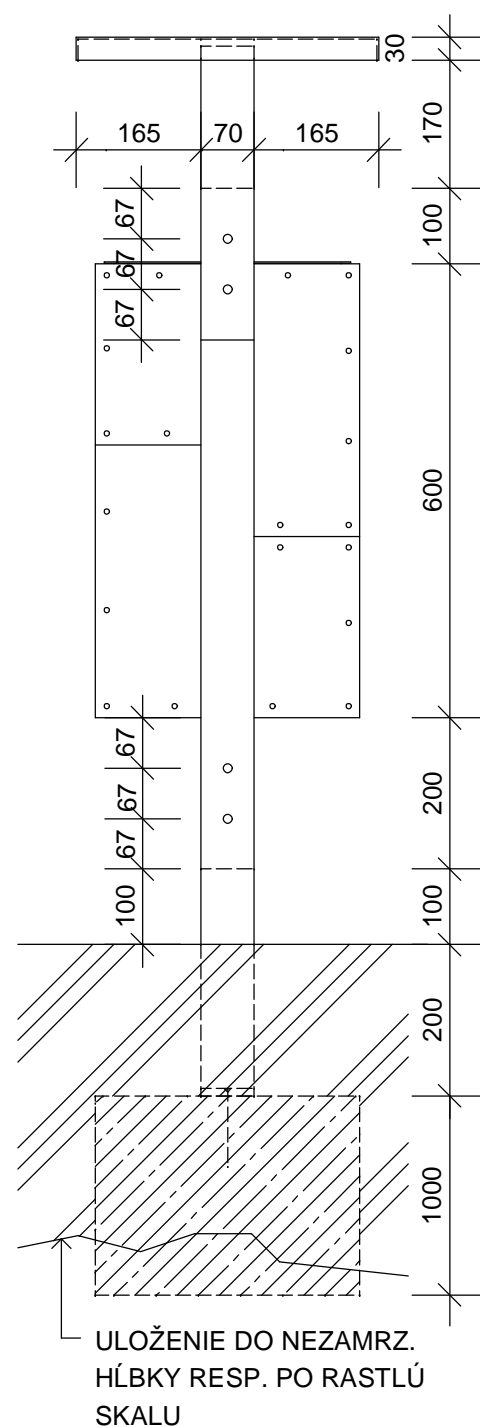

POHĽAD BOČNÝ M 1:10

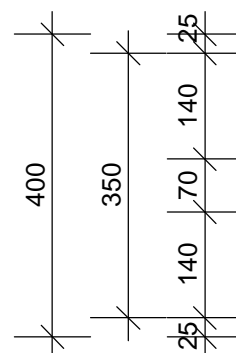

POHĽAD ČELNÝ M 1:10

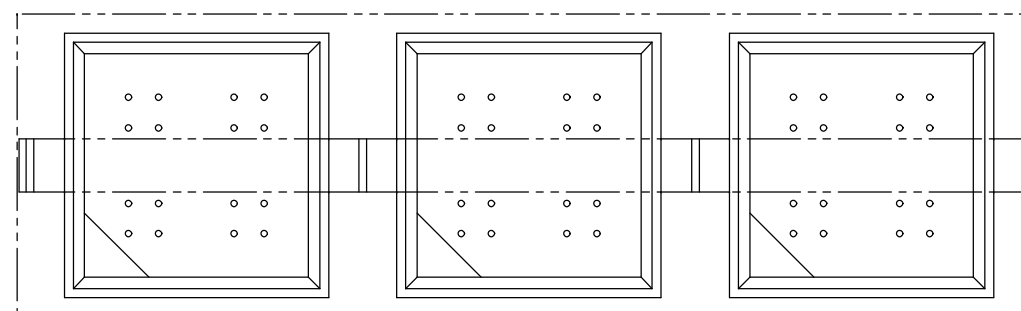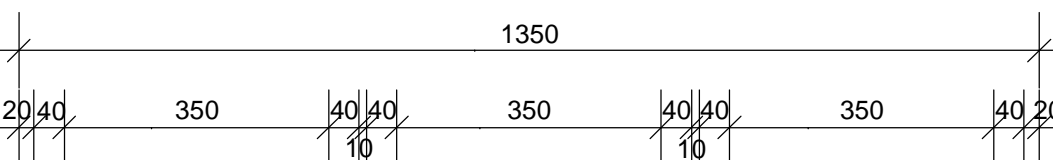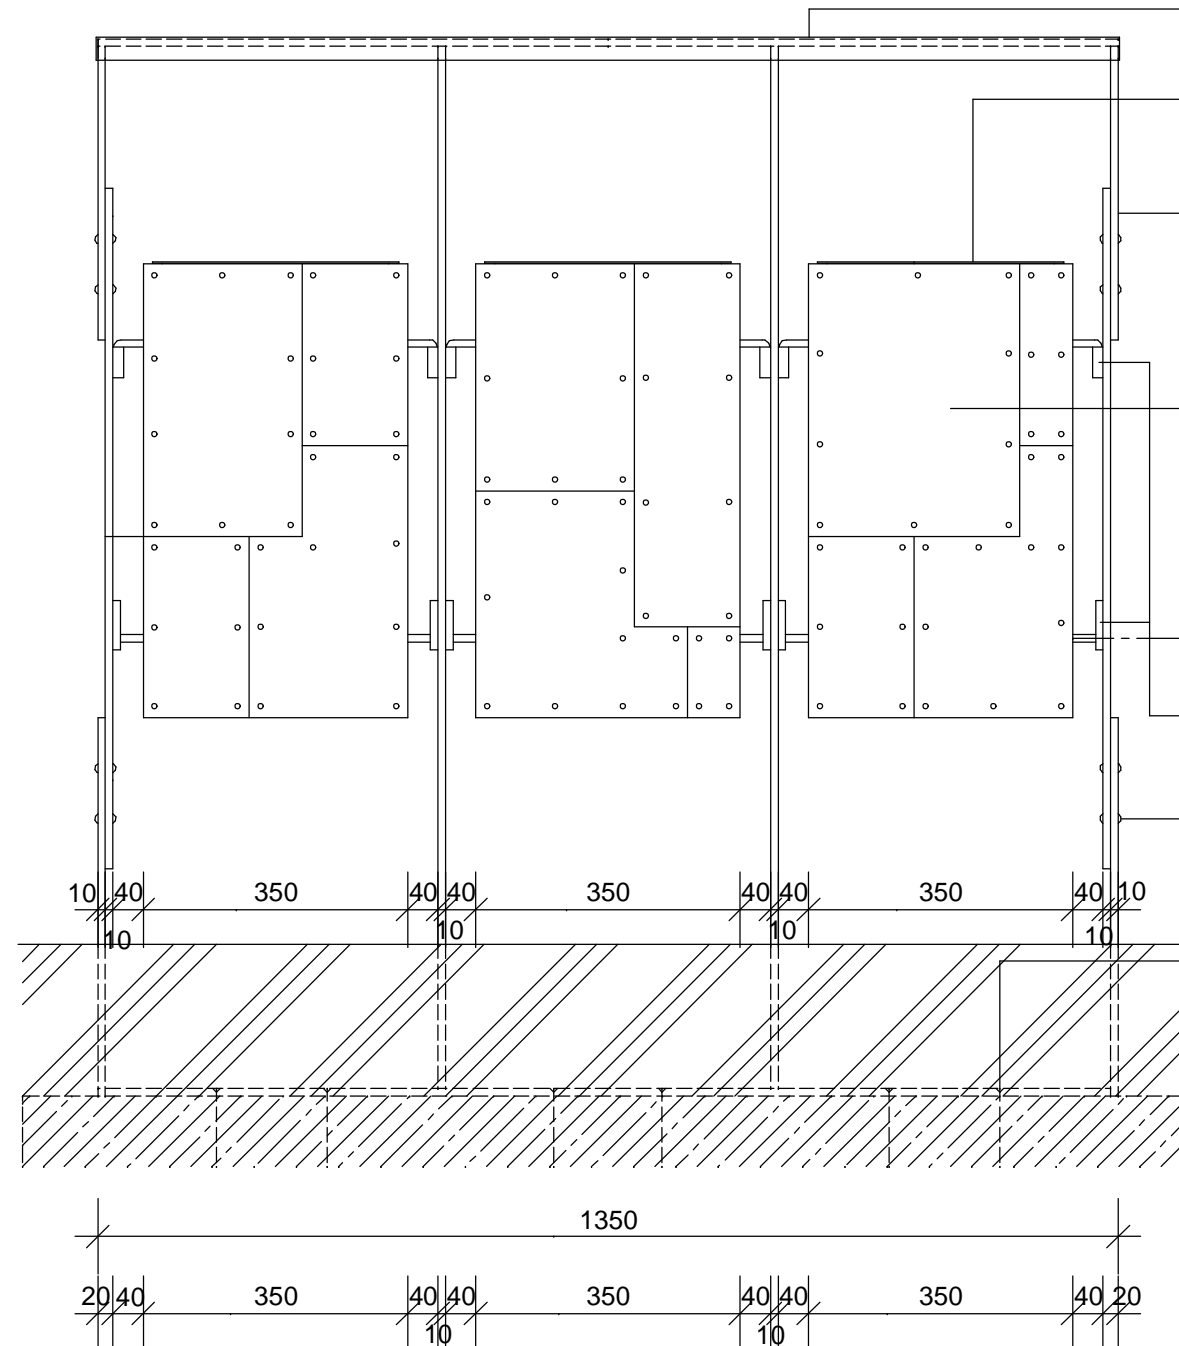

PÔDORYS M 1:10

- PLECHOVÁ STRIEŠKA - TITANZINOK
PREDZVETRALÝ, BRIDLICOVO ŠEDÝ
- VYBERACIE PLECHOVÉ POZINKOVANÉ
VEDIERKO S OTVORMI NA ODTOK VODY
- PÁSOVA OCEĽ HR. 10MM
ŽIAROVÉ POZINKOVANIE,
ČIERNY MAT
- VYKLÁPACÍ ODPADKOVÝ KÔŠ, KONŠTRUKCIA
POKRYTÁ TITANZINKOVÝMI PLÁTMÍ
SPÁJANÝMI NITOVANÍM
- OS OTÁČANIA
- UCHYTENIE KOŠA
/POVYTIAHNUTIE, VYKLOPENIE/
- SPOJ NITOVANÍM
- KOTVENIE DO ZÁKLADU