



I 2 INFORMAČNÝ PANEL M 1:20

OBOJSTRANNÝ - 2 KUSY

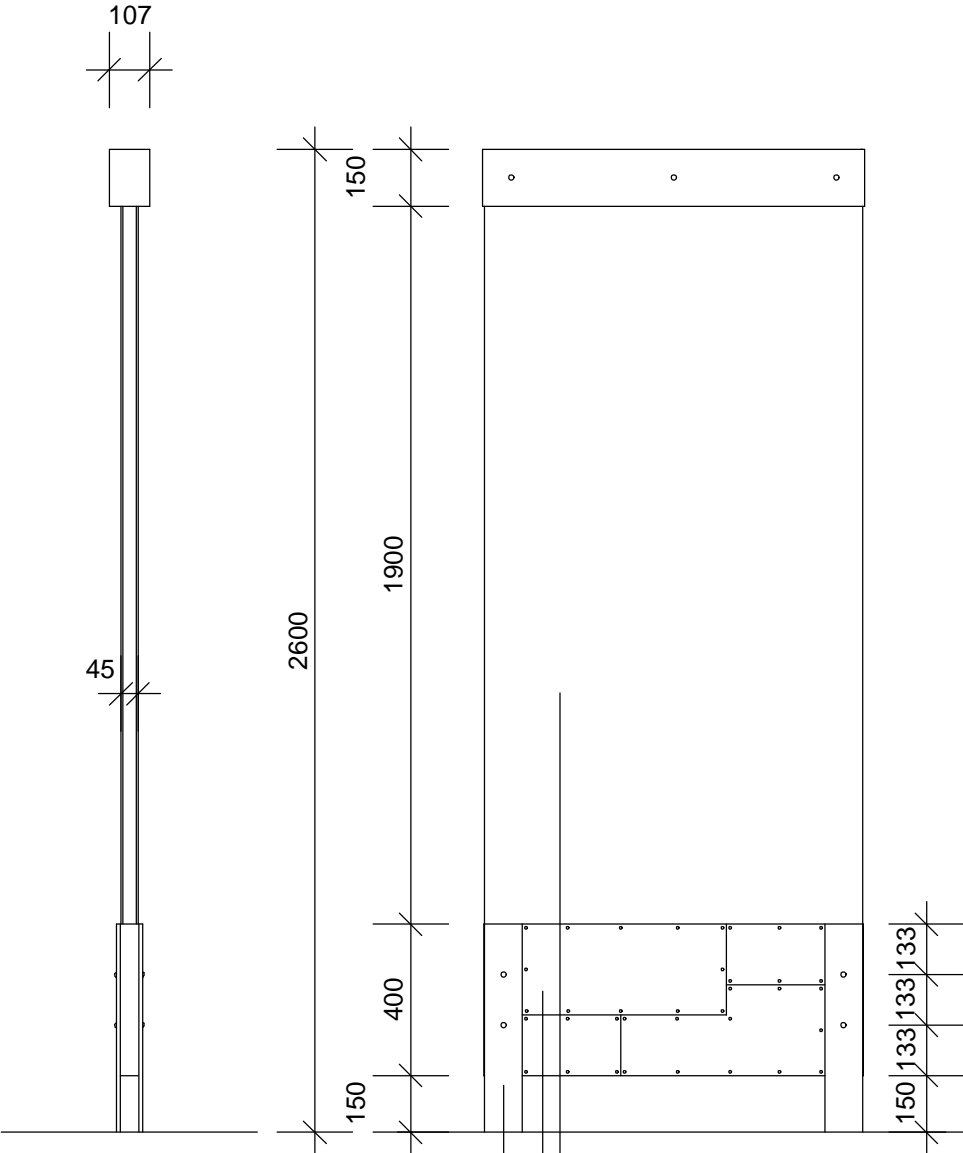


POHĽAD BOČNÝ M 1:20

POHĽAD ČELNÝ M 1:20

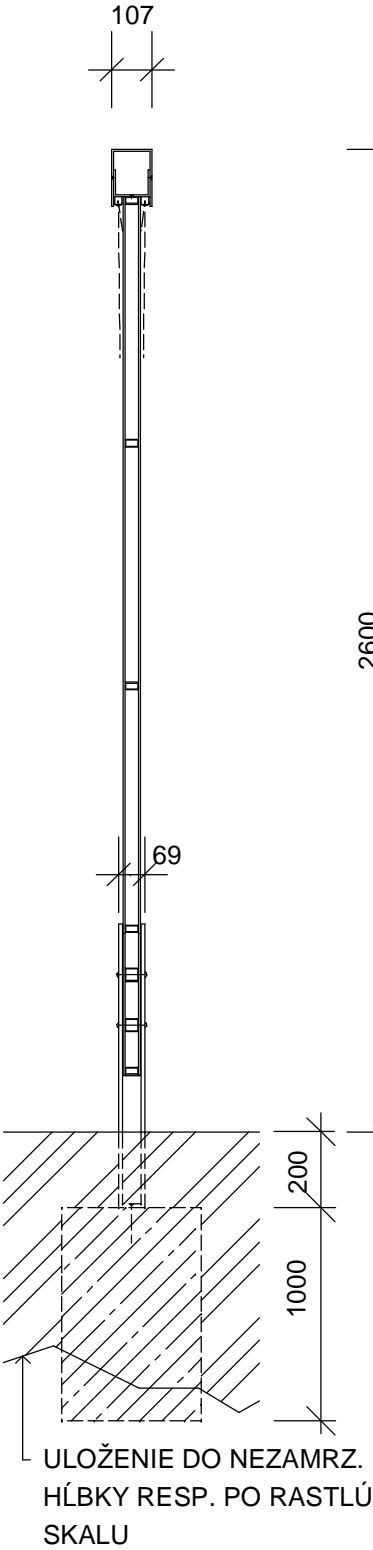

REZOPOHĽAD BOČNÝ M 1:20

REZOPOHĽAD ČELNÝ M 1:20

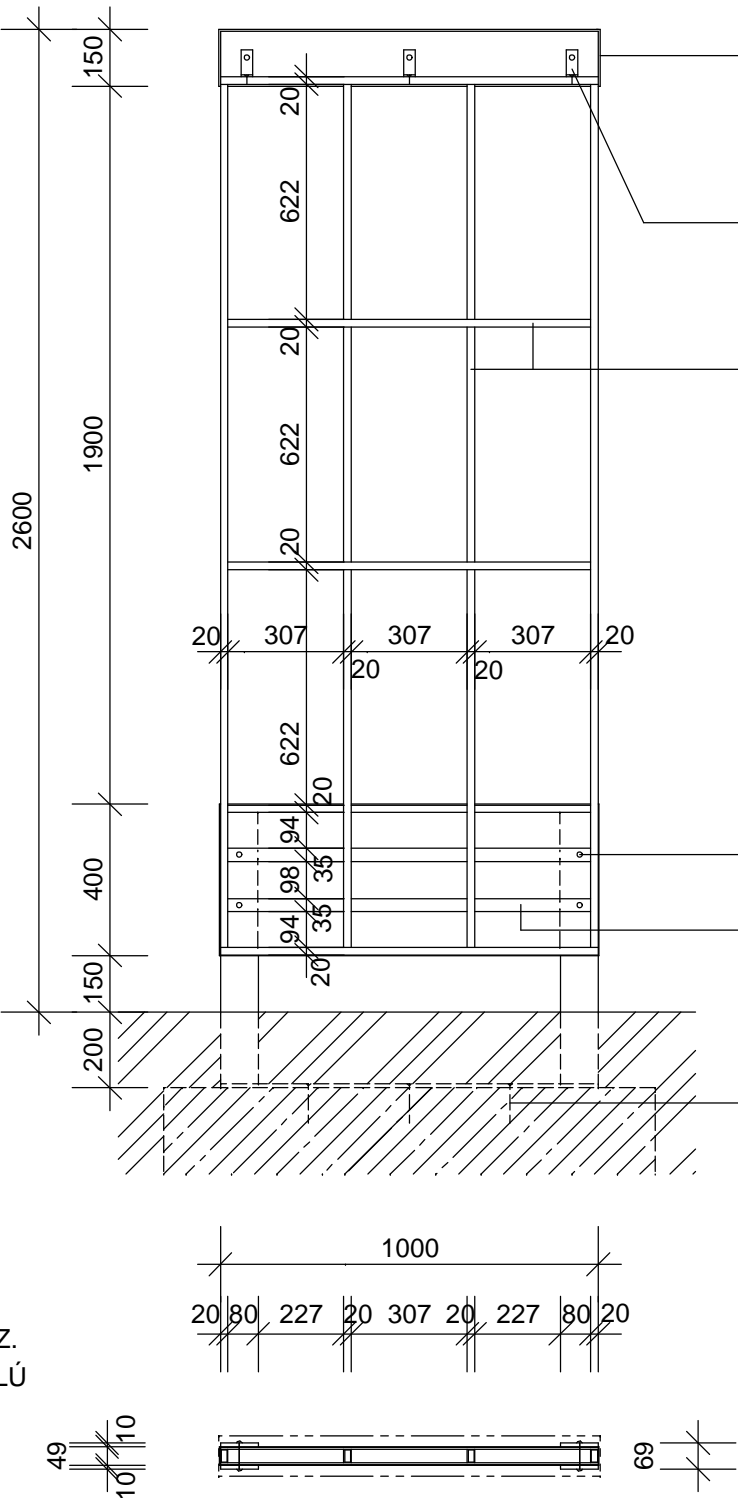

PÔDORYS M 1:20

- OPLÁŠTENIE HORNEJ ČASTI S OSVETLENÍM
OCEĽ. HR. 5 MM, ŽIAR.POZINK., FARBA AKO TITANZINOK
- UCHYTENIE OPLÁŠTENIA DO KONŠTRUKCIE
OCEĽOVÝ U - PROFIL
- NOSNÁ KONŠTRUKCIA
OCEĽOVÝ TENKOSTENNÝ PROFIL 20X35
HR. 2 MM
- SPOJ KONŠTRUKCIE NITOVANÍM
- OCEĽOVÝ TENKOSTENNÝ PROFIL 35X35
HR. 2 MM
- KOTVENIE DO BETÓNOVÉHO ZÁKLADU

I 1 INFORMAČNÝ PANEL

JEDNOSTRANNÝ - 2 KUSY

POZNÁMKA : PRI JEDNOSTRANNOM INFORMAČNOM PANELI
JE LED SVIETIDLO A LAMINOVANÁ FÓLIA
S PLNOFAREBNOU POTLAČOU IBA NA
JEDNEJ STRANE