



I 2 INFORMAČNÝ PANEL M 1:5, DETAILS
OBOJSTRANNÝ - 2 KUSY

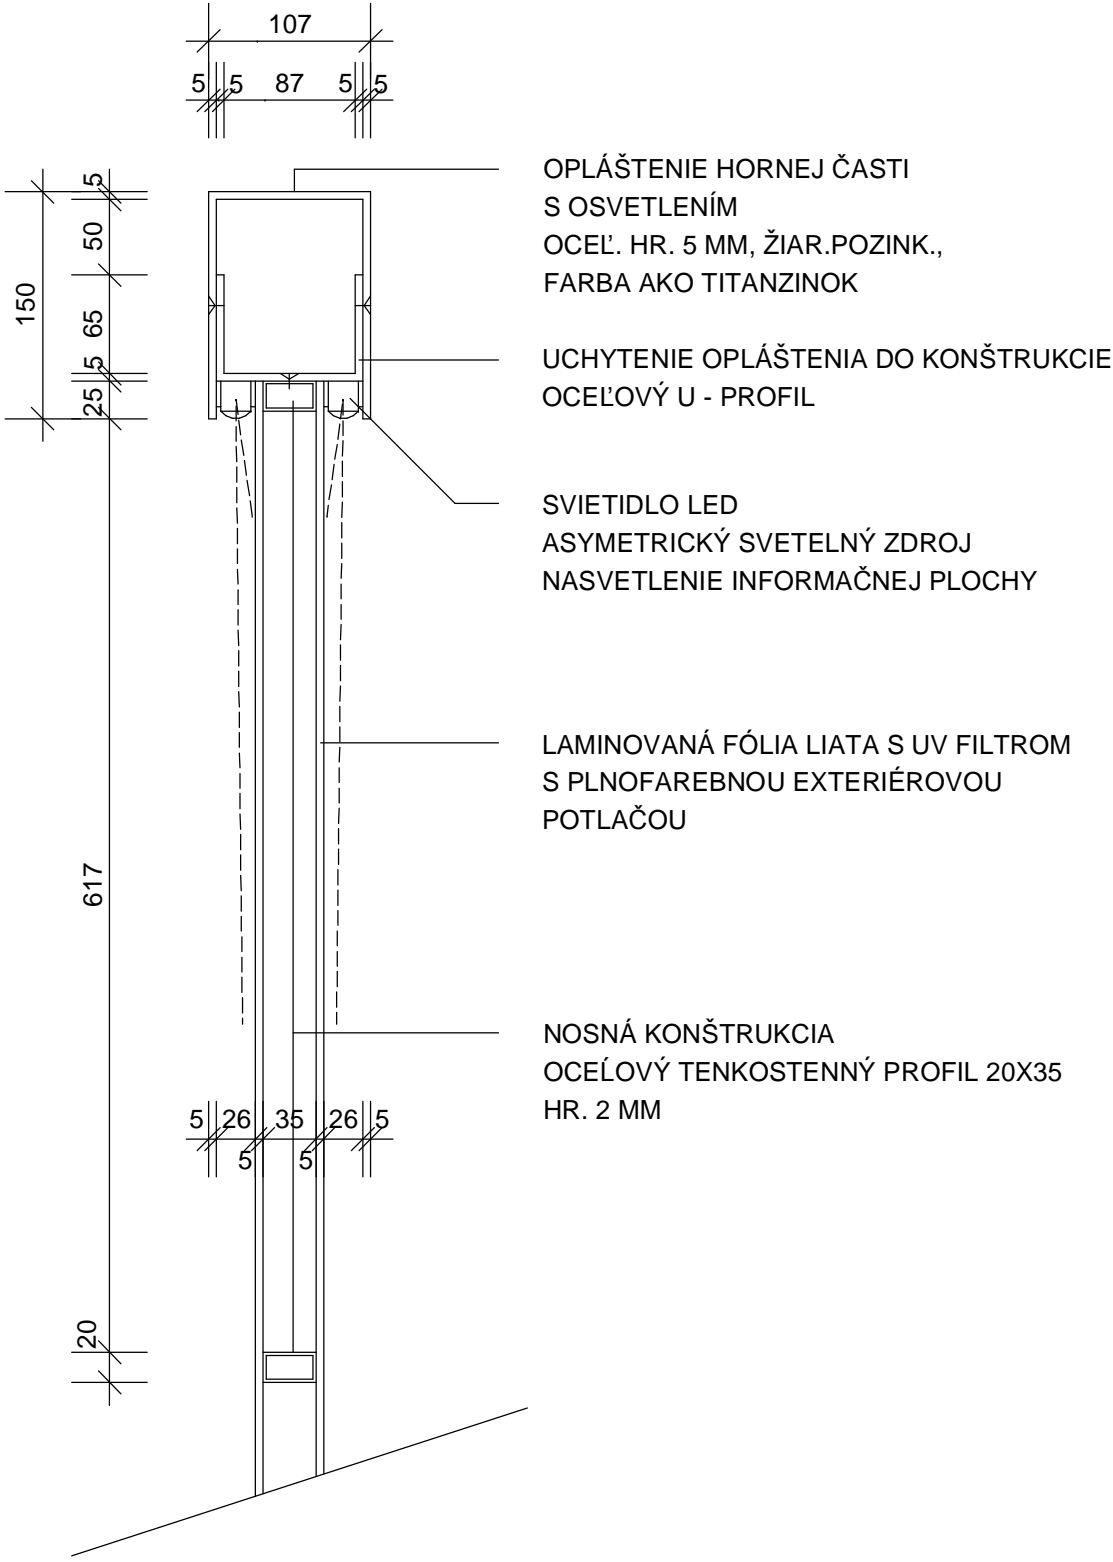

REZ VERTIKÁLNY M 1:5
HORNÁ ČASŤ

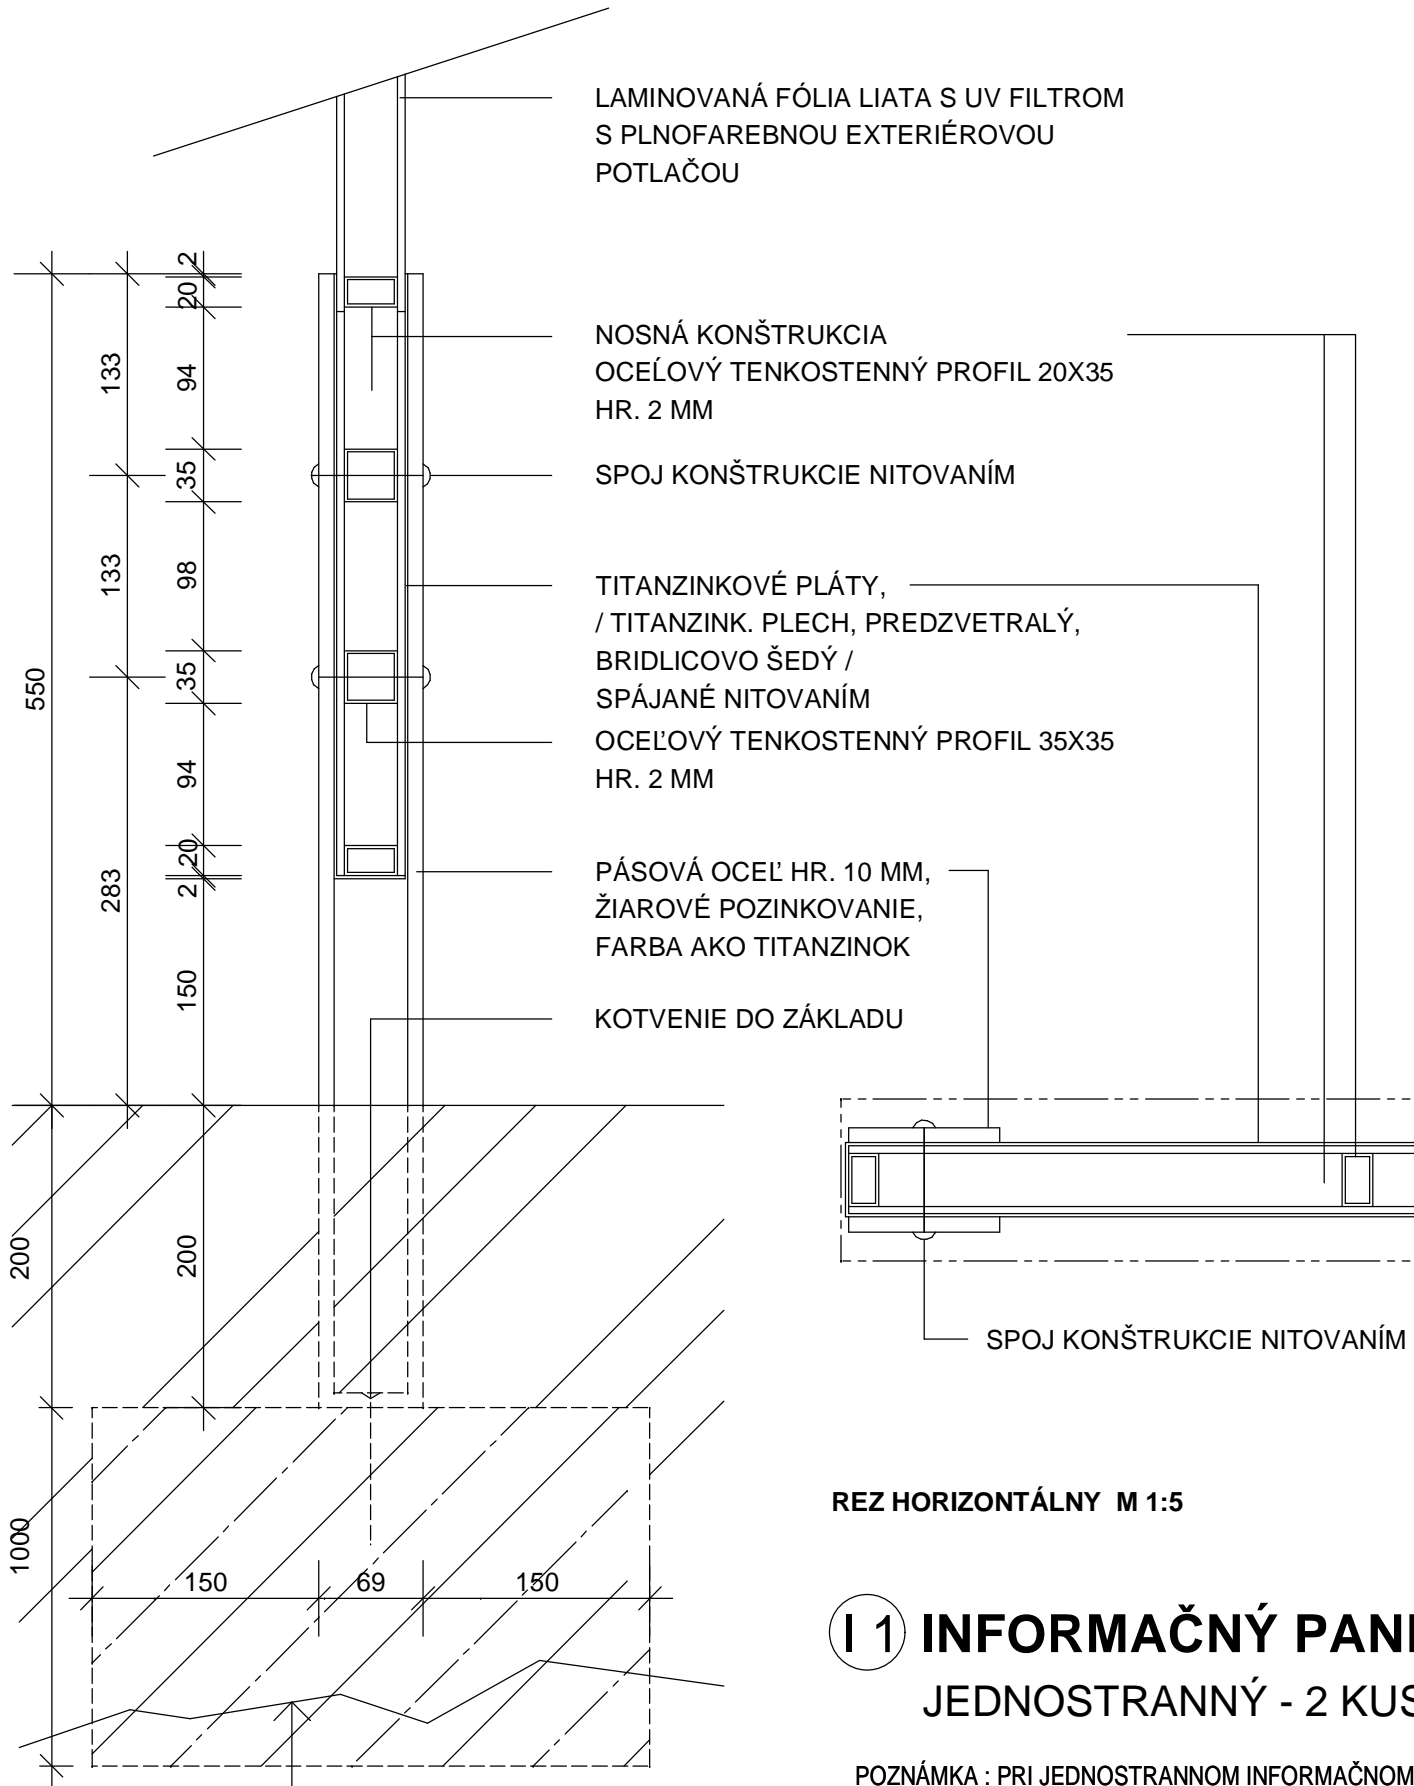

REZ VERTIKÁLNY M 1:5
DOLNÁ ČASŤ

REZ HORIZONTÁLNY M 1:5

I 1 INFORMAČNÝ PANEL
JEDNOSTRANNÝ - 2 KUSY

POZNÁMKA : PRI JEDNOSTRANNOM INFORMAČNOM PANELI
JE LED SVIETIDLO A LAMINOVANÁ FÓLIA
S PLNOFAREBNOU POTLAČOU IBA NA
JEDNEJ STRANE