


VÝKRES TVARU SO.03 - SOCIÁLNO HYGIENICKÉ ZARIADENIE (KAPITÁNSKY DOM)

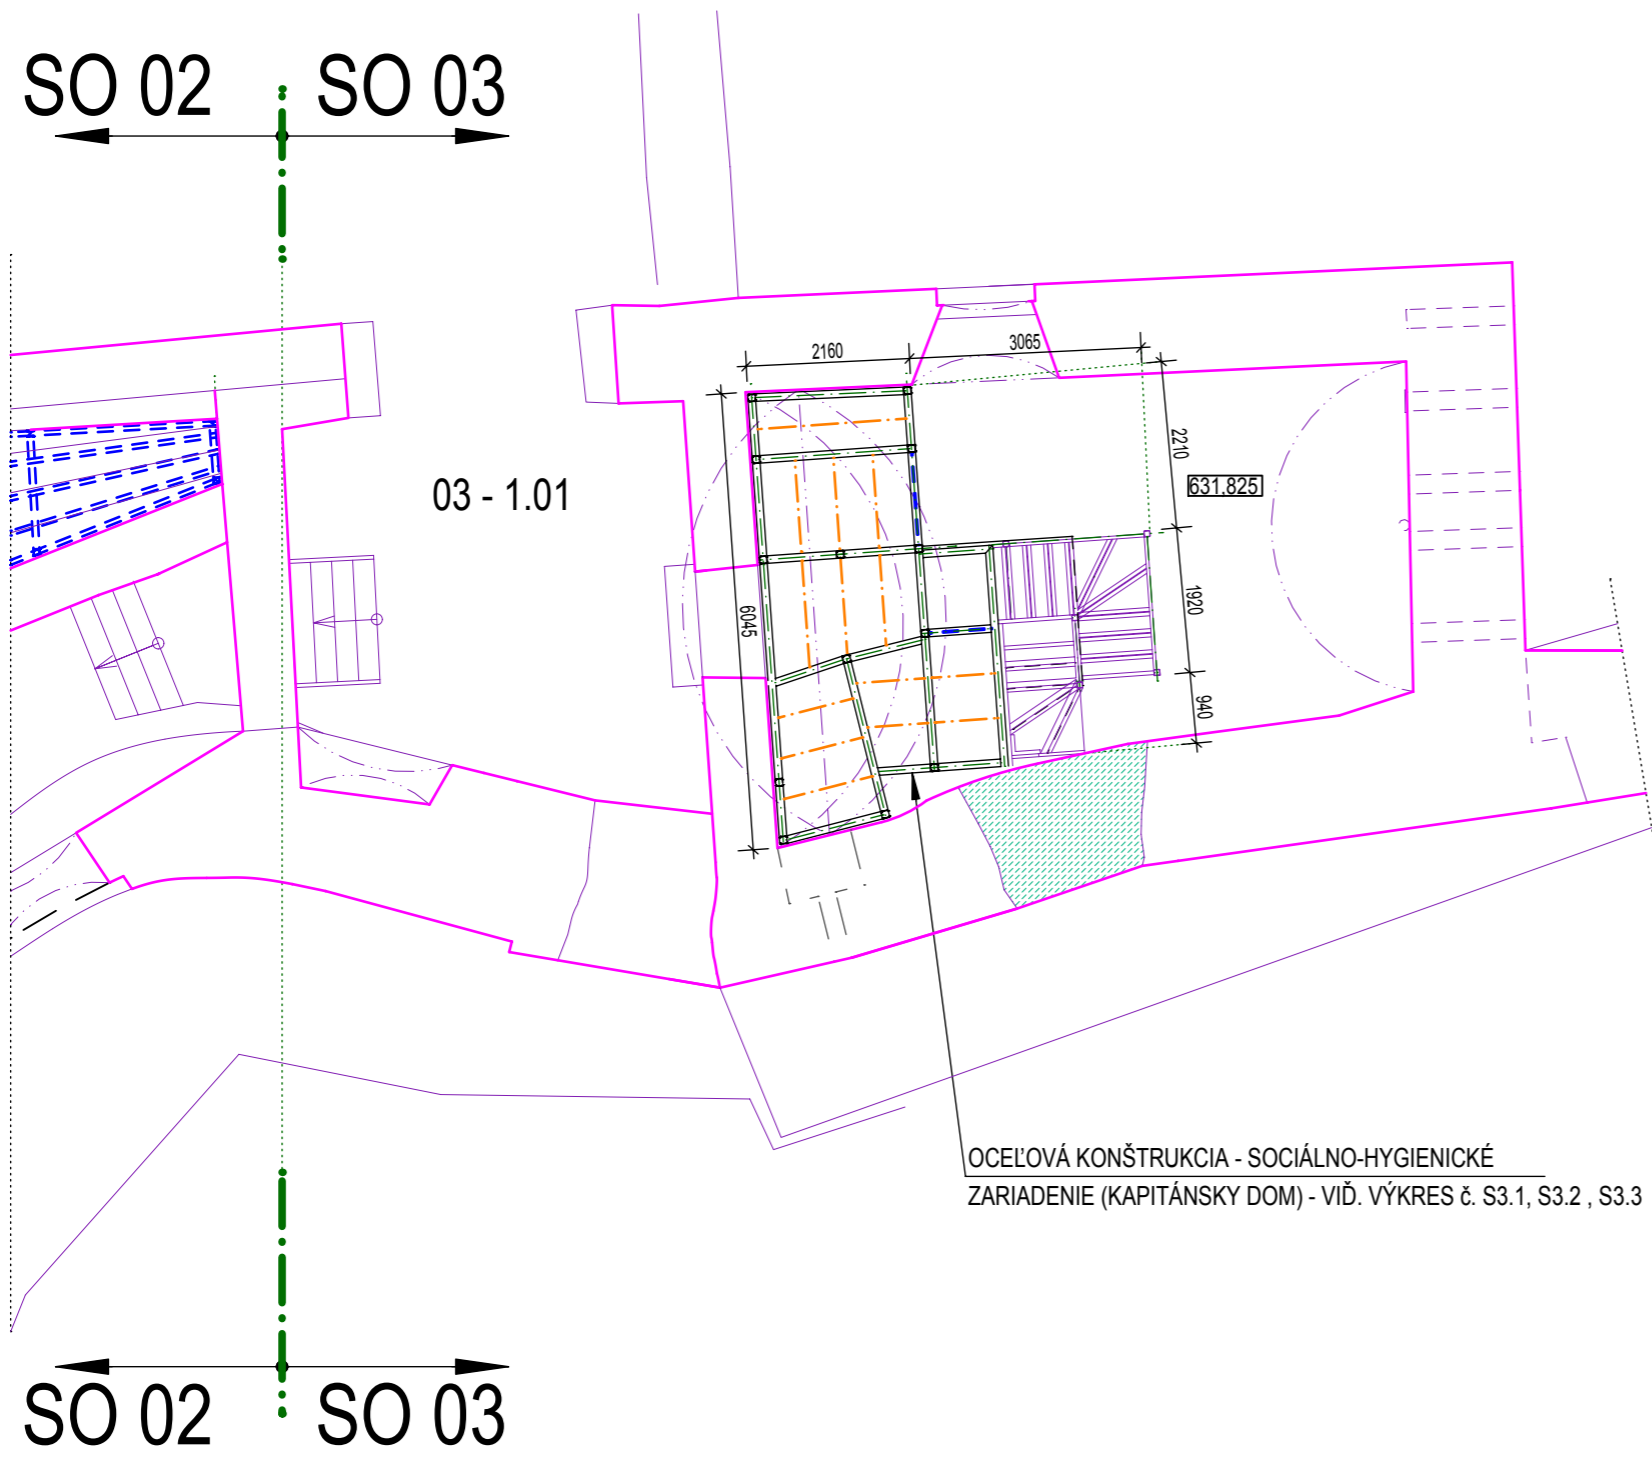

STAVEBNÉ OBJEKTY:

- SO.01 - románsky palác
- SO.02 - západné paláce s kaplnkou
- SO.03 - sociálno - hygienické zariadenie (kapitánsky dom)


OZNAČENIE MIESTNOSTÍ:

VIĎ. PODORYS 1.NP A 2.NP - STAVEBNÁ ČASŤ

LEGENDA MATERIÁLOV

- EXISTUJÚCE KONŠTRUKCIE KAMENNÝCH MURŮV A KAMENNÝCH KLENIEB

OCEĽ: S235 JRH - EN 10210
BETÓN : C25/30 - XC3,XF1,XA1,Dmax16(SK) - STN EN 206-1
BET. OCEĽ: B500St - 10 505 (R)

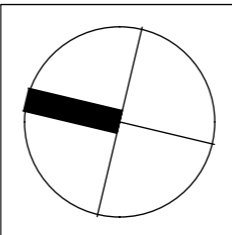

SADA Č.:

AUTORIZAČNÁ PEČIATKA

+0,000 = 631,065 m.n.m.

DIEL:	STATIKA	<div>PROJEKCIA <i>Závacký</i> s.r.o. Nováková 14, 036 01 MARTIN, SK tel.: 043/422 02 24, www.projekciazavacky.sk</div>	
ZODP. PROJEKTANT:	ING.JOZEF ZÁVACKÝ ST.		
PROJEKTANT:	A. MAJEROVÁ	ZÁK. Č.:	A-08-11

AUTORI:	ING.ARCH. M. JANOVSÁ, ING.ARCH. M. ČUTKOVÁ, ING.ARCH. J. DOLEJŠÍ	<div>Štúdio J+J</div>	
SPOLUAUTORI:	ING.ARCH. R. BUČKO, ING.ARCH. M. DZURILLA, ING. V. SLOWIKOVÁ		
HL. PROJEKTANT:	ŠTÚDIO J + J, s.r.o., VYSOKÁ 65, 054 01 LEVOČA		
ZODP. PROJEKTANT:	ING.ARCH. MAGDALÉNA JANOVSÁ		
INVESTOR:	SLOVENSKÉ NÁRODNÉ MÚZEUM, VAJANSKÉHO NÁBREŽIE Č. 2, P.O.BOX 13, 810 06 BRATISLAVA 16		
NÁZOV AKCIE:	REKONŠTRUKCIA SPIŠSKÉHO HRADU, ROMÁNSKY PALÁC A ZÁPADNÉ PALÁCE	STUPEŇ:	RP
	PROJEKTOVÁ DOKUMENTÁCIA PRE REALIZÁCIU STAVBY	DÁTUM :	09/2011
ČASŤ:	E - DOKUMENTÁCIA STAVEBNÝCH OBJEKTOV	MIERKA :	1:100
OBJEKT:	SO.03	ZÁK. Č.:	02/2011
DIEL:	STATIKA	FORMÁT :	2 x A4
OBSAH VÝKRESU :	VÝKRES TVARU SO.03 - SOCIÁLNO HYGIENICKÉ ZARIADENIE (KAPITÁNSKY DOM)	VÝKR. Č.:	S3.4