


RÚRY A TVROVKY PE-HD


K15°-160	- 3 KS
K30°-160	- 1 KS
K60°-160	- 6 KS
K45°-160	-11 KS
R 160/110	- 1 KS
ELEKTROSPUJKA -160	-22 KS
DLHE HRDLO S TESNENÍM -160	- 2 KS
RÚRY PE-HD d160 (di 147,6x6,2)	-140 m

ŠACHTY KANALIZAČNÉ

ŠACHTOVÉ DNO DN400 GD, VŤOK-VÝTOK DN160	6 KS
PREDLŽOVACÍ KUS DN400 DL. VIÐ TABULKA	6 KS
LIATINOVÝ ŠACHTOVÝ POKLOP DN400 S BET. PRSTENCOM	6 KS

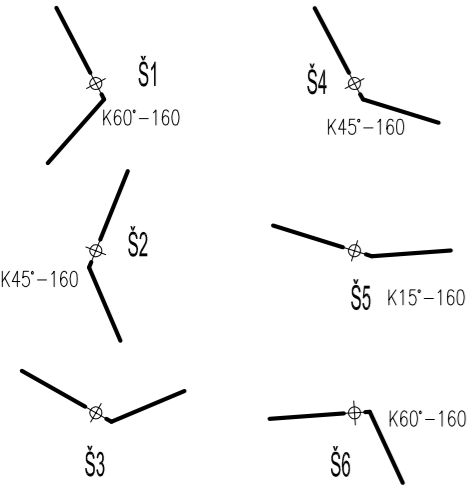

OZN. ŠACHTY	KÓTA POKLOPU	DNO ŠACHTY	VÝŠKA ŠACHTY /mm/	ŠACHTOVÉ DNO /L1=561mm/	PREDLŽENIE /L2=mm/	POKLOP 100mm
Š1	P=622,47	D=621,37	1100	1 KS	790	1 KS
Š2	P=620.64	D=619,54	1100	1 KS	790	1 KS
Š3	P=619.41	D=618,21	1200	1 KS	890	1 KS
Š4	P=600.17	D=598,97	1200	1 KS	890	1 KS
Š5	P=599.00	D=598,05	950	1 KS	640	1 KS
Š6	P=599.07	D=598,00	1070	1 KS	760	1 KS
				6 KS	DN400=5,0m	6 KS

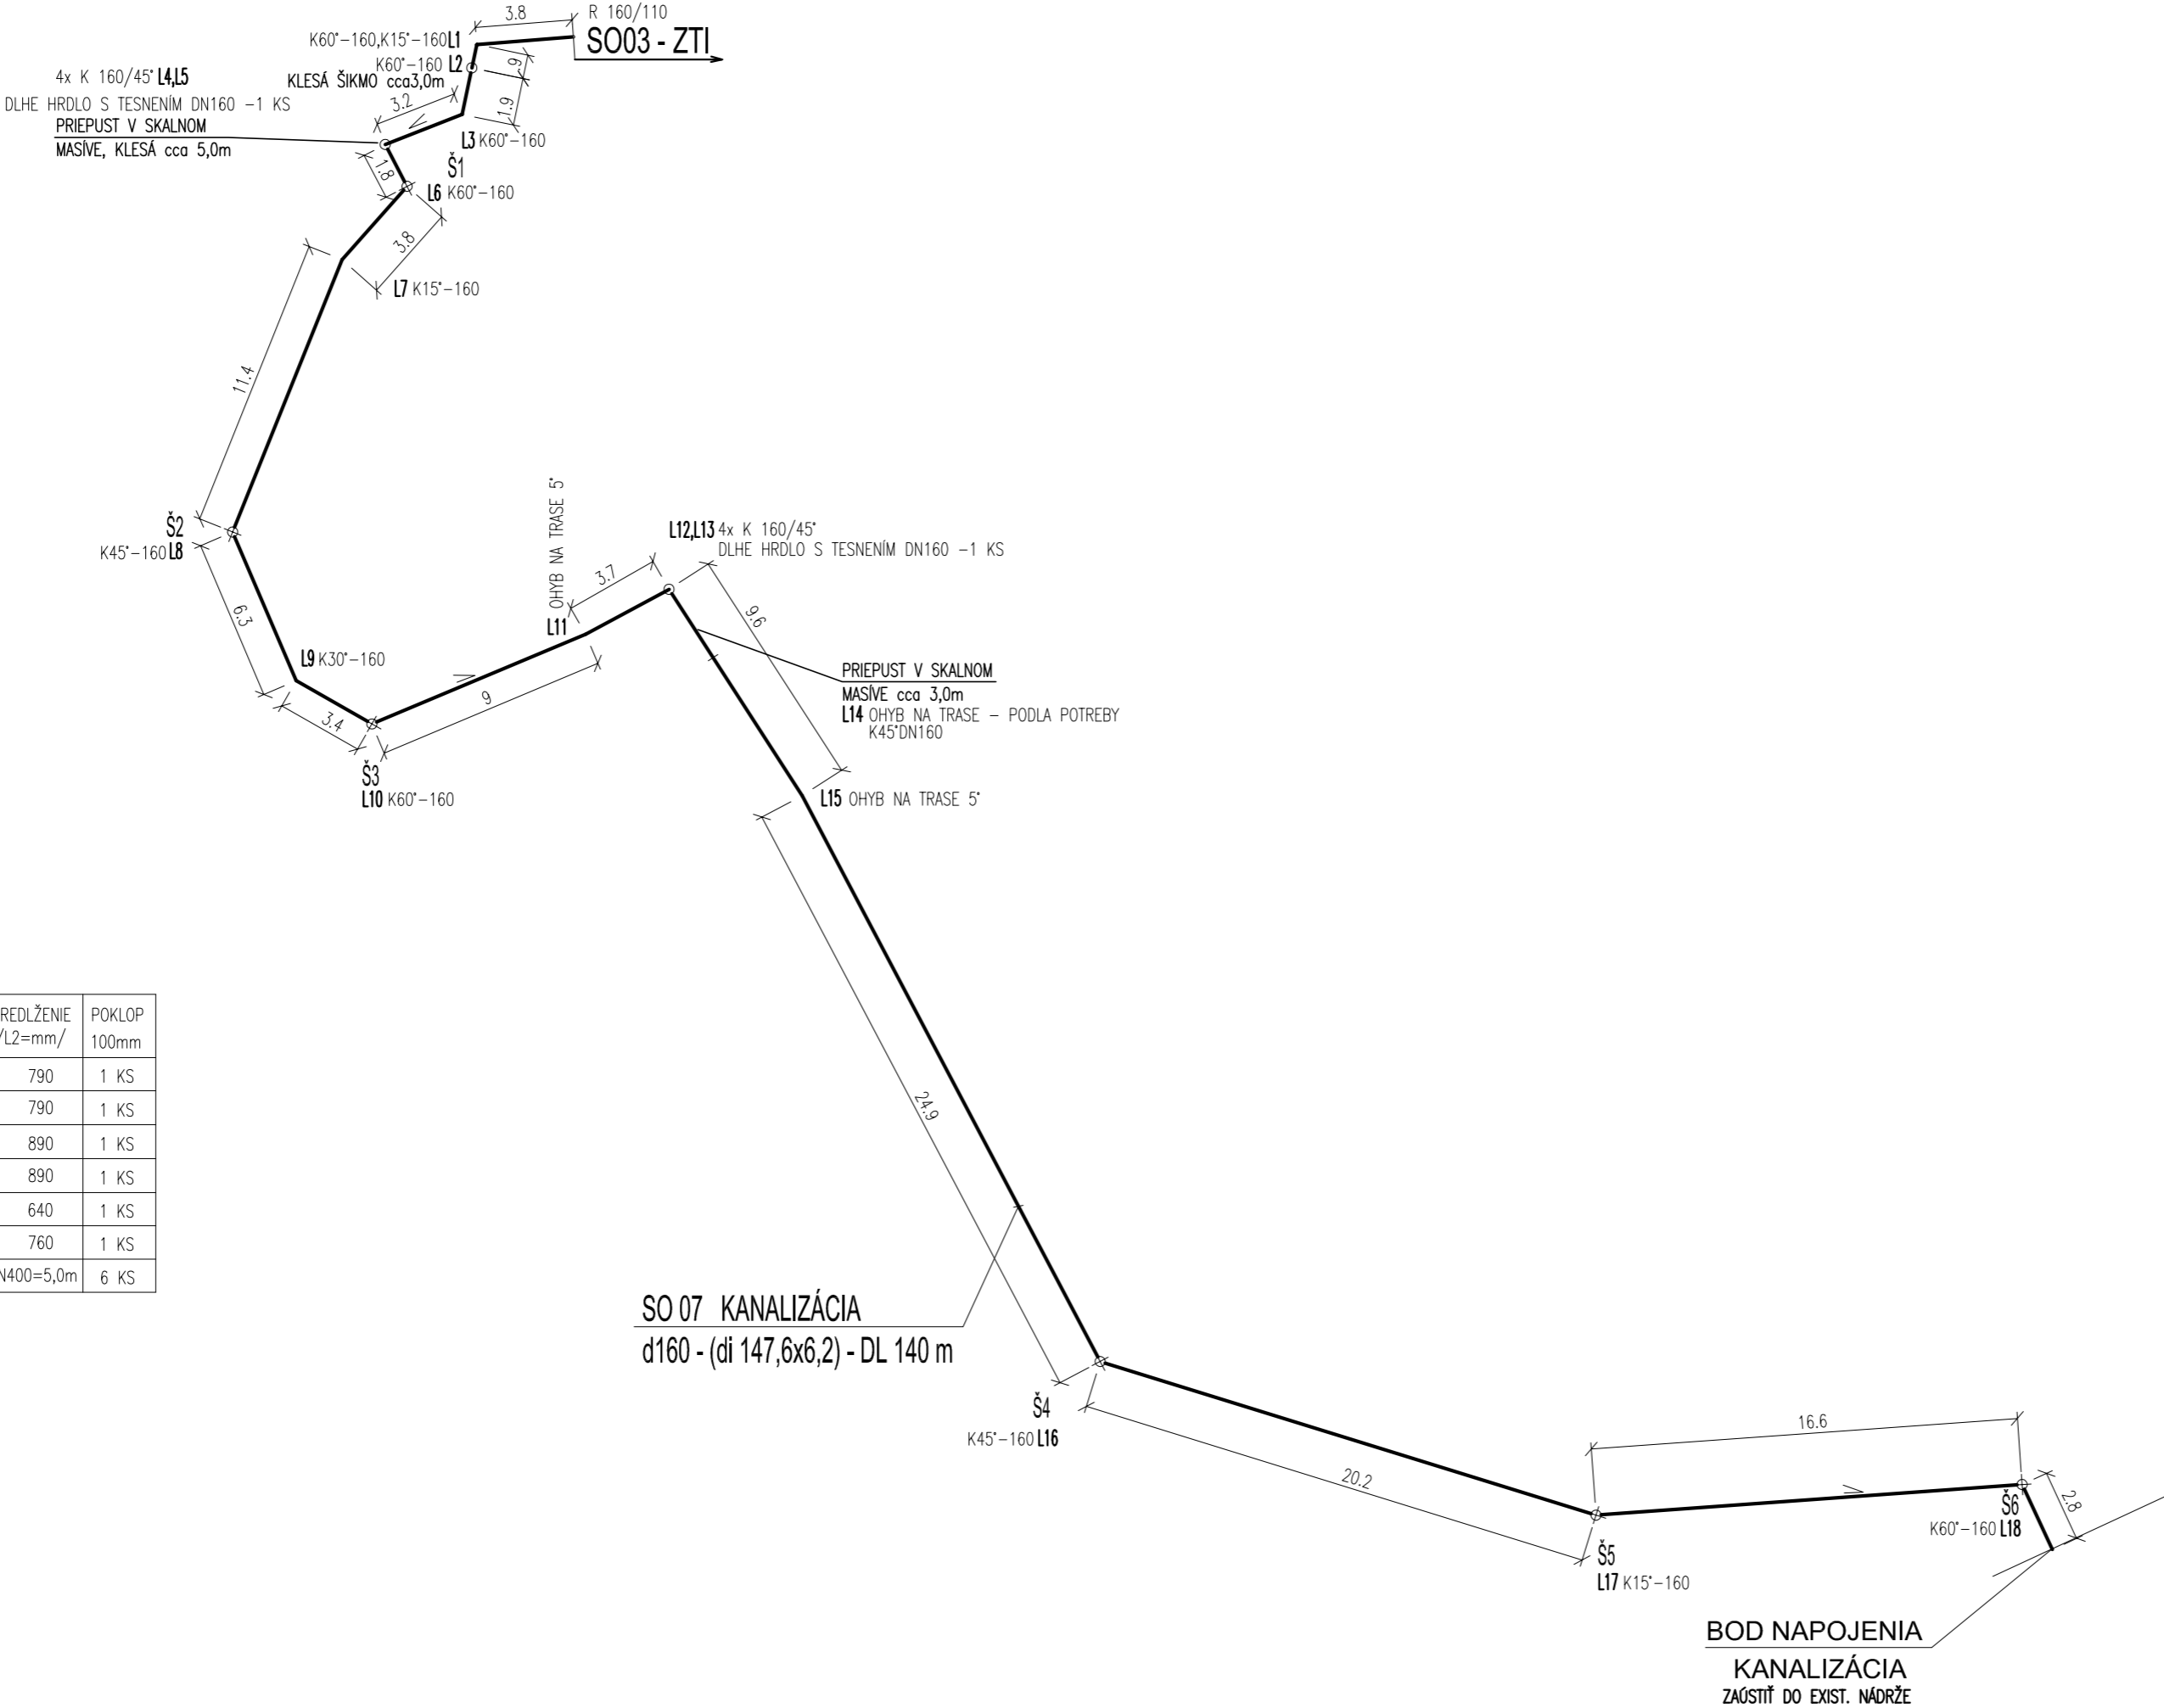

LEGENDA

Š1,2,3,4,5,6	SO07 KANALIZÁCIA – NOVÁ KANALIZAČNÁ ŠACHTA DN400 – SPLAŠKOVÁ
--------------	---


POZNÁMKA

KANALIZÁCIA, VODA A EL. KÁBLE SILNOPRÚDU A SLABOPRÚDU
BUDÚ VEDENÉ Z DRUHÉHO NÁDVORIA (1.NP) NA PRVÉ NÁDVORIE (1.PP)
V SPOLOČNOM VÝKOPE, ULOŽENÉ VEDLA SEBA.
ŠACHTY Š1-Š6 – KANALIZAČNÁ ŠACHTA NA KANALIZÁCIÍ SPLAŠKOVEJ
ŠACHTA PRE ČISTENIE A KONTROLU DN400, UKONČENÁ LIATINOVÝM POKLOPOM.
ULOŽENIE NAVRHNUTÝCH ROZVODOV A OSADENIE ŠACHT DN400 SA PRÍSPÔSOBÍ
EXISTUJÚCEMU STAVU AŽ PO ODKRYTÍ SKALNÉHO PODLOŽIA.

SADA Č.:

AUTORIZAČNÁ PEČIATKA

DIEL:	ZDRAVOTECHNIKA	Termoklima <i>Poprad</i> Termoklima, spol. s r.o. Košická 3646/68, 058 01 Poprad
ZODP. PROJEKTANT:	ELEONÓRA PAVLANSKÁ	
PROJEKTANT:	ELEONÓRA PAVLANSKÁ	

AUTORI:	ING.ARCH. M. JANOVSKÁ, ING.ARCH. M. ČUTKOVÁ, ING.ARCH. J. DOLEJŠÍ		
SPOLUAUTORI:	ING.ARCH. R. BUČKO, ING.ARCH. M. DZURILLA, ING. V. SLOWIKOVÁ		
HL. PROJEKTANT:	ŠTÚDIO J + J, s.r.o., VYSOKÁ 65, 054 01 LEVOČA		
ZODP. PROJEKTANT:	ING.ARCH. MAGDALÉNA JANOVSKÁ		
INVESTOR:	SLOVENSKÉ NÁRODNÉ MÚZEUM, VAJANSKÉHO NÁBREŽIE Č. 2, P.O.BOX 13, 810 06 BRATISLAVA 16		
NÁZOV AKCIE:	REKONŠTRUKCIA SPIŠSKÉHO HRADU, ROMÁNSKY PALÁC A ZÁPADNÉ PALÁCE PROJEKT PRE REALIZÁCIU STAVBY	STUPEŇ:	RP
		DÁTUM :	08/2011
		MIERKA :	1 : 250
ČASŤ:	E - DOKUMENTÁCIA STAVEBNÝCH OBJEKTOV	ZÁK. Č.:	02/2011
OBJEKT:	SO.07 KANALIZÁCIA	FORMÁT :	3 x A4
DIEL:	ZDRAVOTECHNIKA	VÝKR. Č.:	304
OBSAH VÝKRESU :	MONTÁŽNA SCHÉMA - KANALIZÁCIA SPLAŠKOVÁ, ŠACHTY		