




SADA Č.:

 


AUTORIZAČNÁ PEČIATKA




DIEL:	OCHRANA OBJEKTU PRED ÚČINKAMI BLESKU	 S. R. O. ÚSTECKO-ORLICKÁ 3299/24 058 01 POPRAD IČO: 44776616
ZODP. PROJEKTANT:	ING. JAROSLAVA BURANOVSKÁ	
PROJEKTANT:	ING. JAROSLAVA BURANOVSKÁ	

AUTORI:	ING.ARCH. M. JANOVSKÁ, ING.ARCH. M. ČUTKOVÁ, ING.ARCH. J. DOLEJŠÍ	
SPOLUAUTORI:	ING.ARCH. R. BUČKO, ING.ARCH. M. DZURILLA, ING. V. SLOWIKOVÁ	
HL. PROJEKTANT:	ŠTÚDIO J + J, s.r.o., VYSOKÁ 65, 054 01 LEVOČA	
ZODP. PROJEKTANT:	ING.ARCH. MAGDALÉNA JANOVSKÁ	
INVESTOR:	SLOVENSKÉ NÁRODNÉ MÚZEUM , VAJANSKÉHO NÁBREŽIE Č. 2, P.O.BOX 13, 810 06 BRATISLAVA 16	
NÁZOV AKCIE:	REKONŠTRUKCIA SPIŠSKÉHO HRADU, ROMÁNSKY PALÁC A ZÁPADNÉ PALÁCE	STUPEŇ: RP
	PROJEKT PRE REALIZÁCIU STAVBY	DÁTUM : 10/2011
ČASŤ:	B/ VNÚTROAREÁLOVÉ ROZVODY INŽINIERSKÝCH SIETÍ	MIERKA : -
OBJEKT:	SO.10 OCHRANA OBJEKTU PRED ÚČINKAMI BLESKU	ZÁK. Č.: 02/2011
DIEL:	OCHRANA OBJEKTU PRED ÚČINKAMI BLESKU	FORMÁT : 3 x A4
OBSAH VÝKRESU :	PRÍLOHY - SITUOVANIE ZVODOV	VÝKR. Č.: 103


Románsky palác pohľad juhozápadný

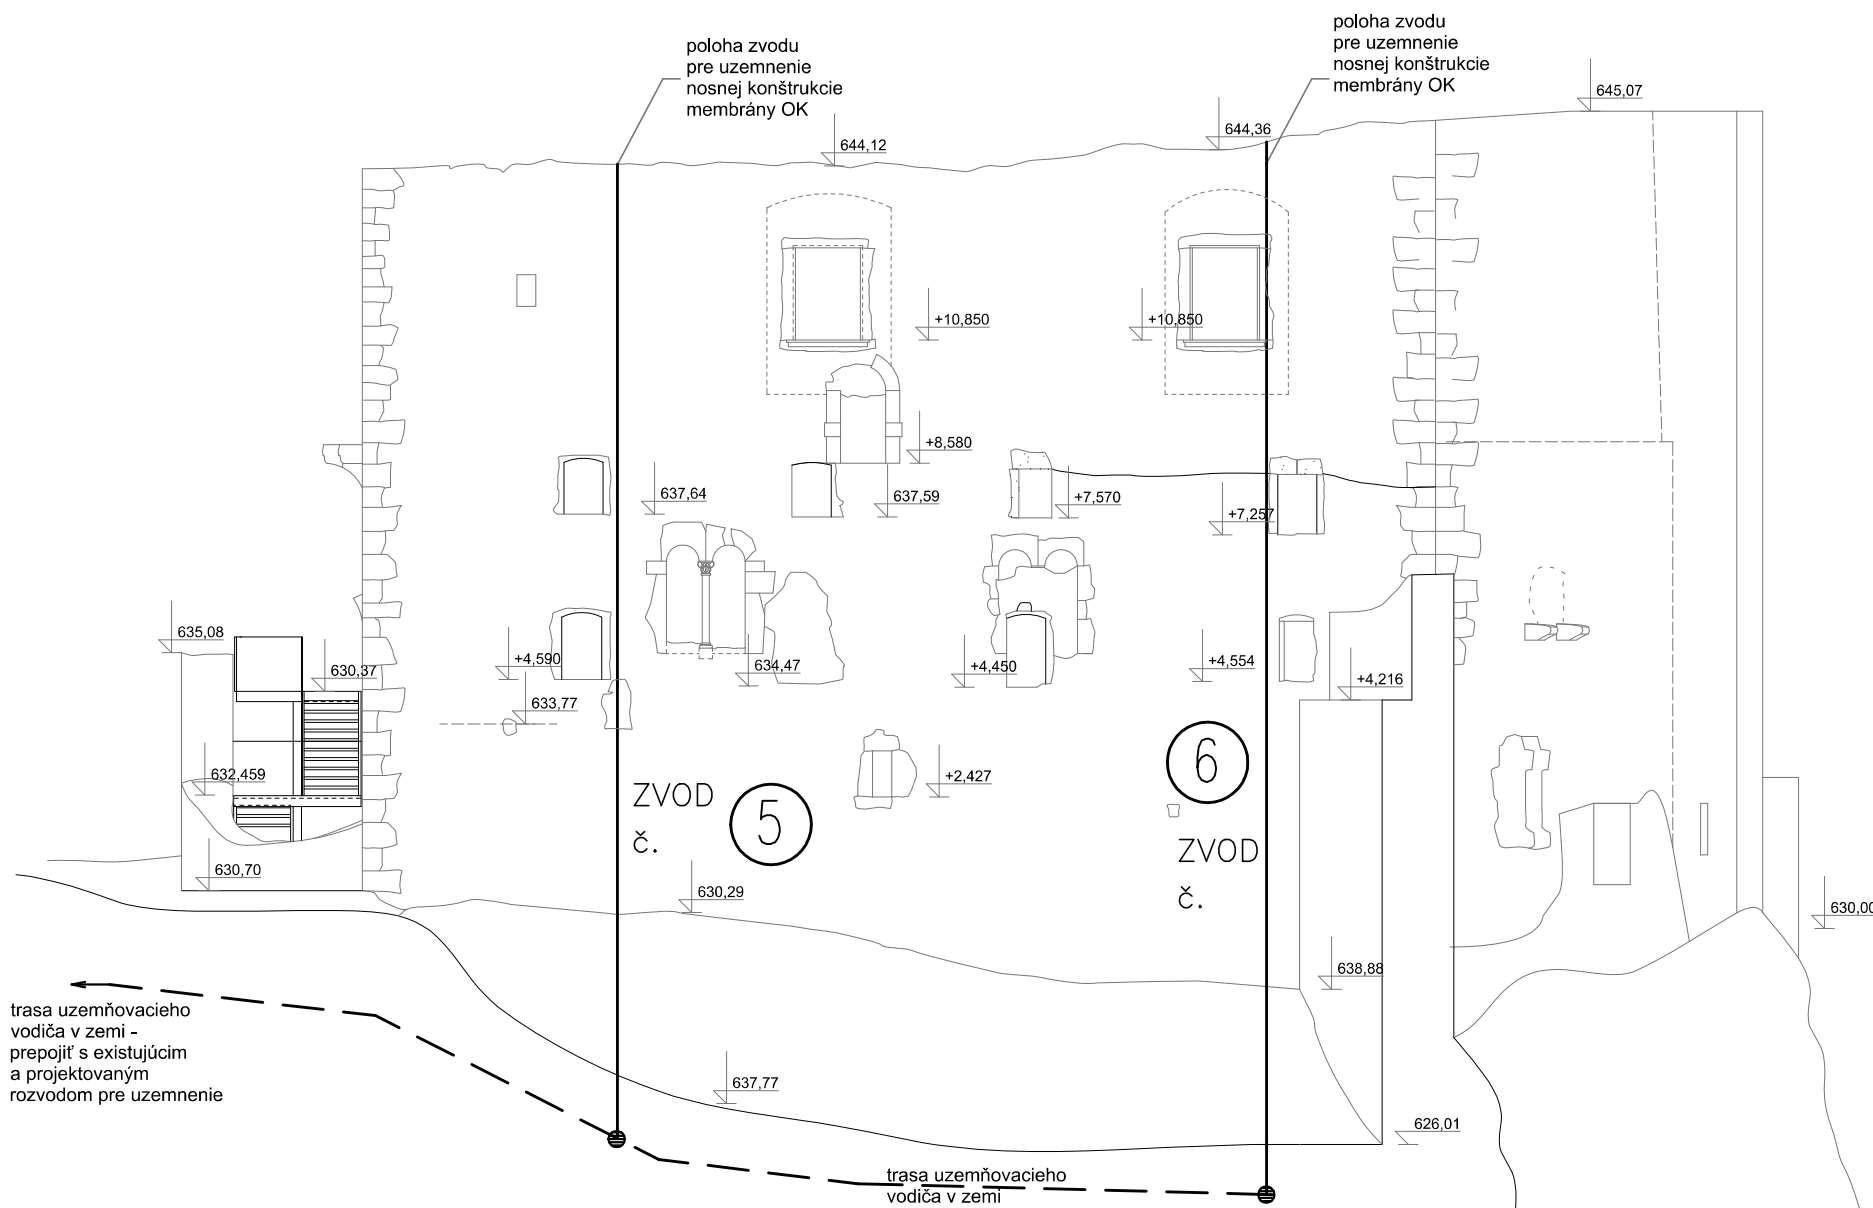

Románsky palác pohľad severovýchodný

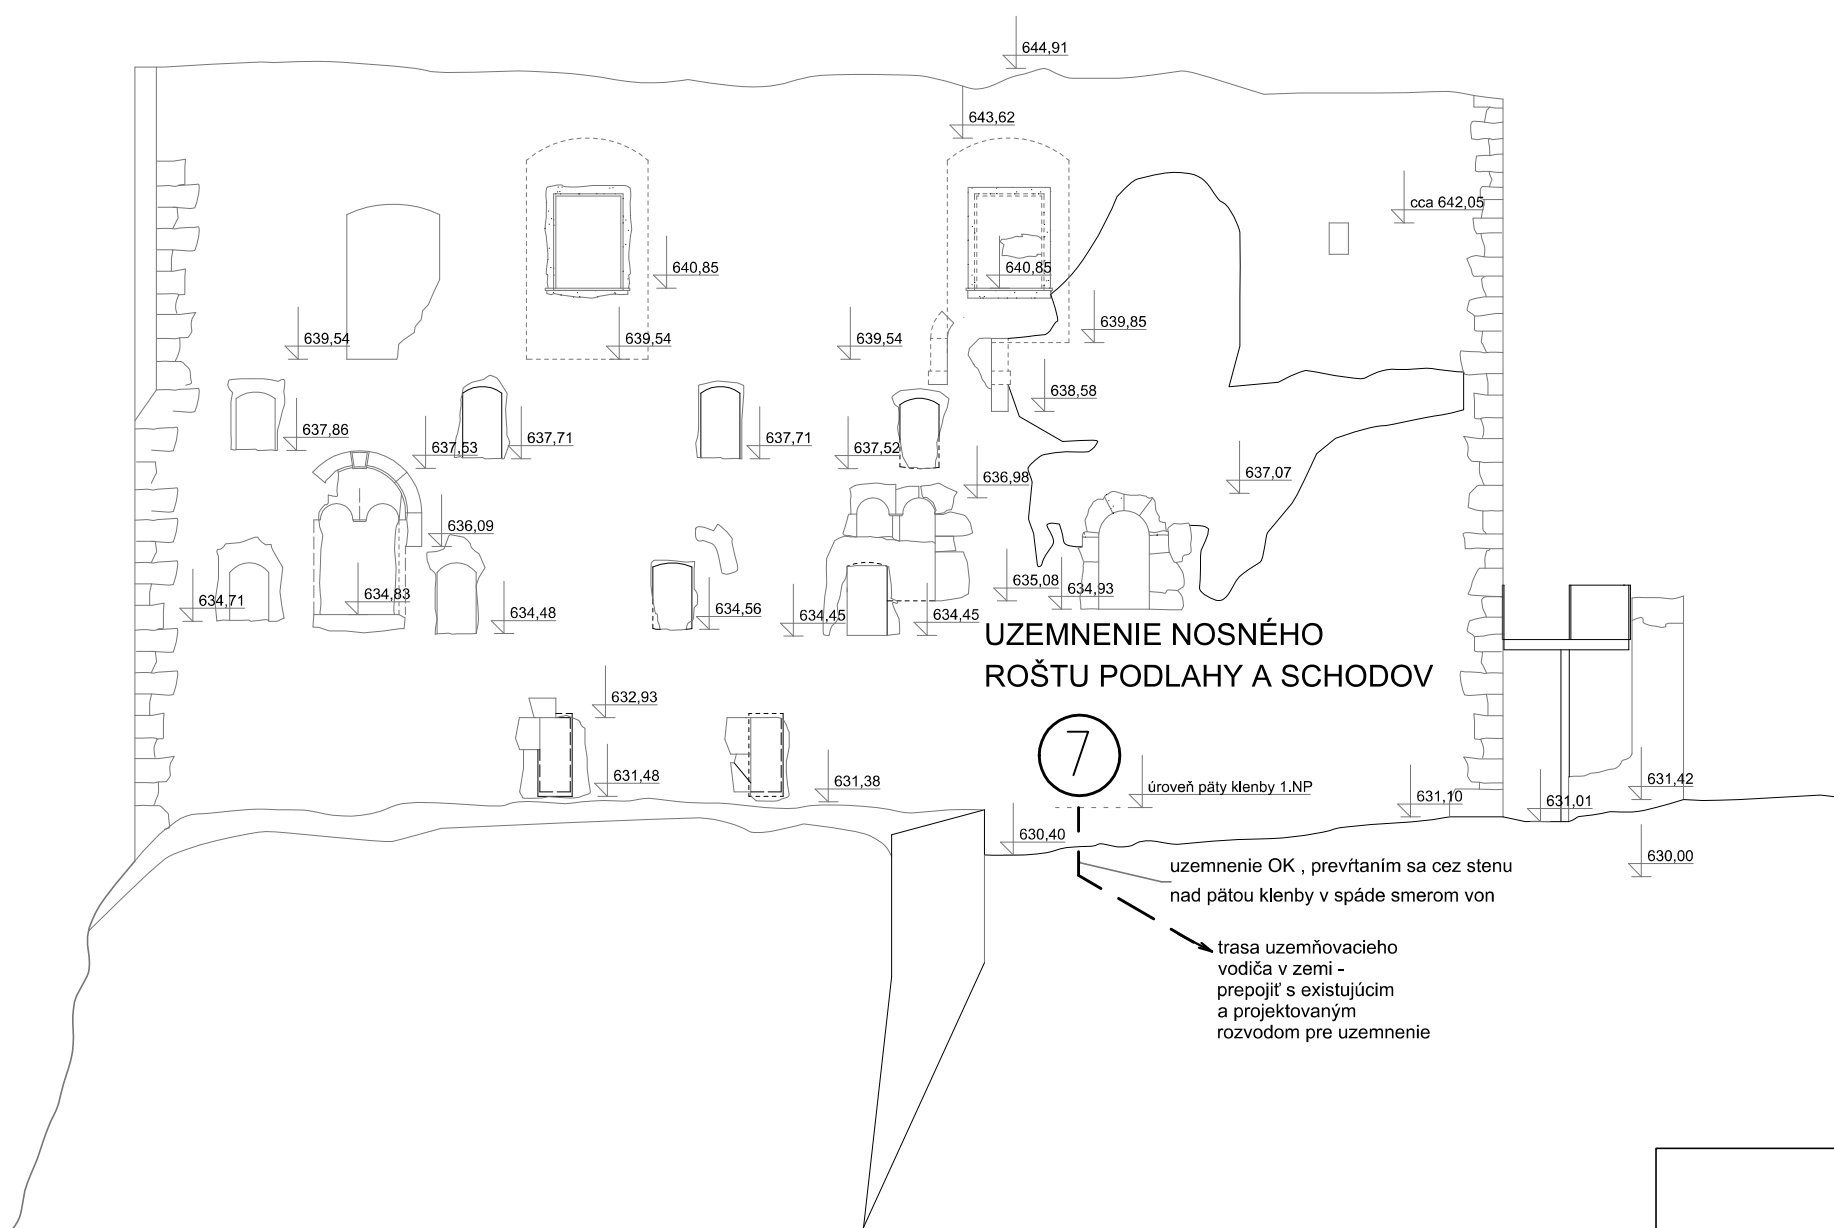

KAPITÁNSKY DOM
Pohľad južný

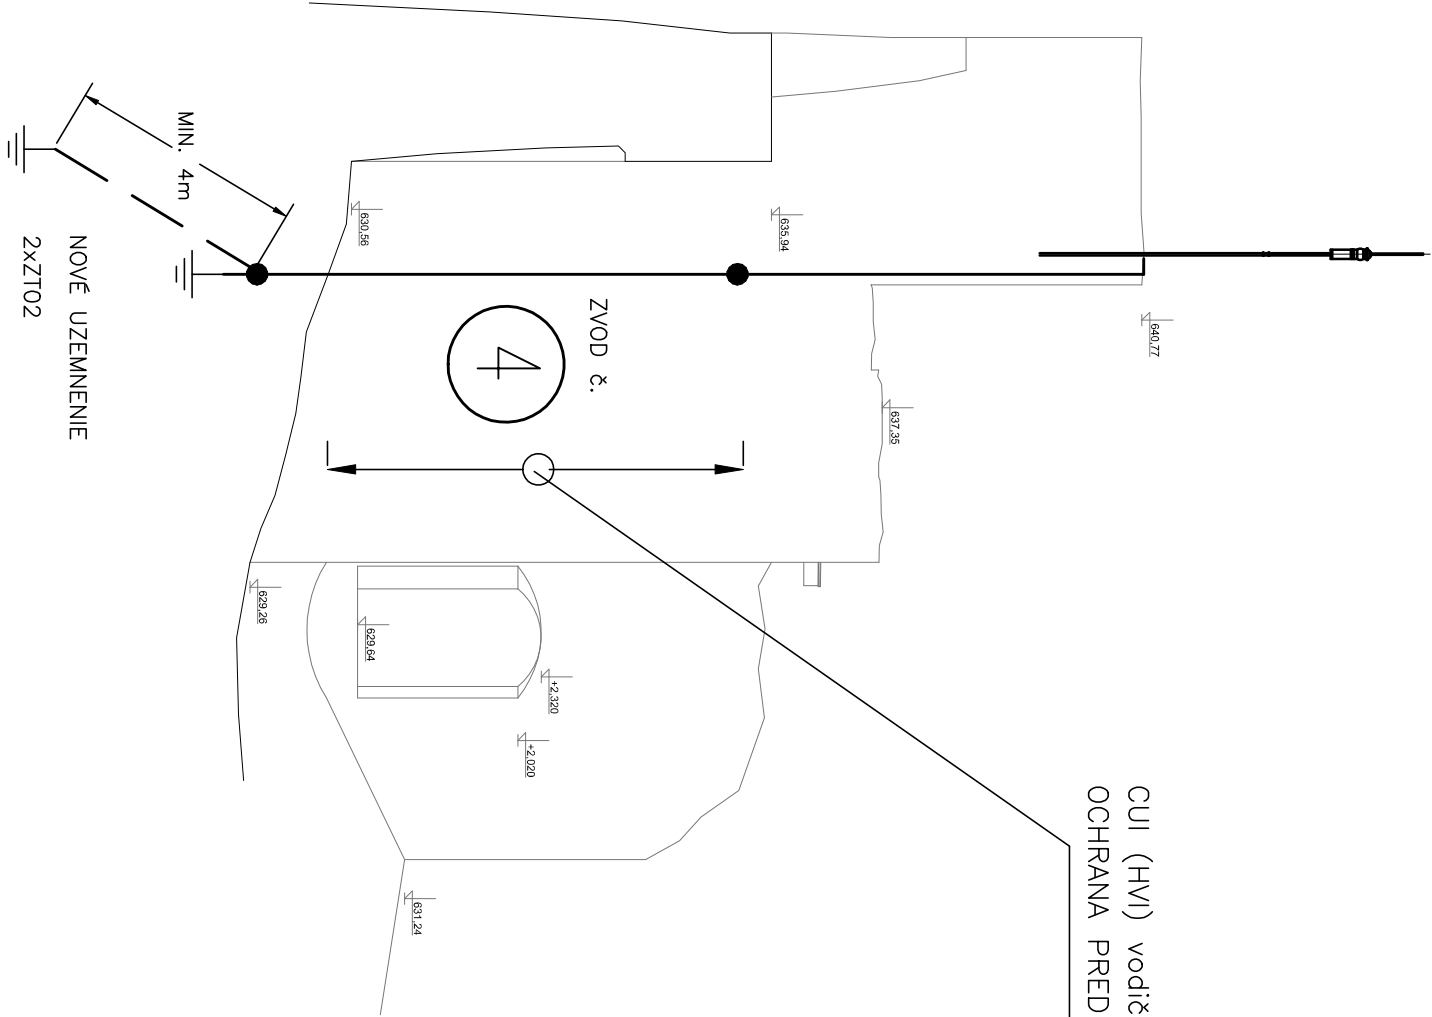

KAPITÁNSKY DOM
Pohľad severný

