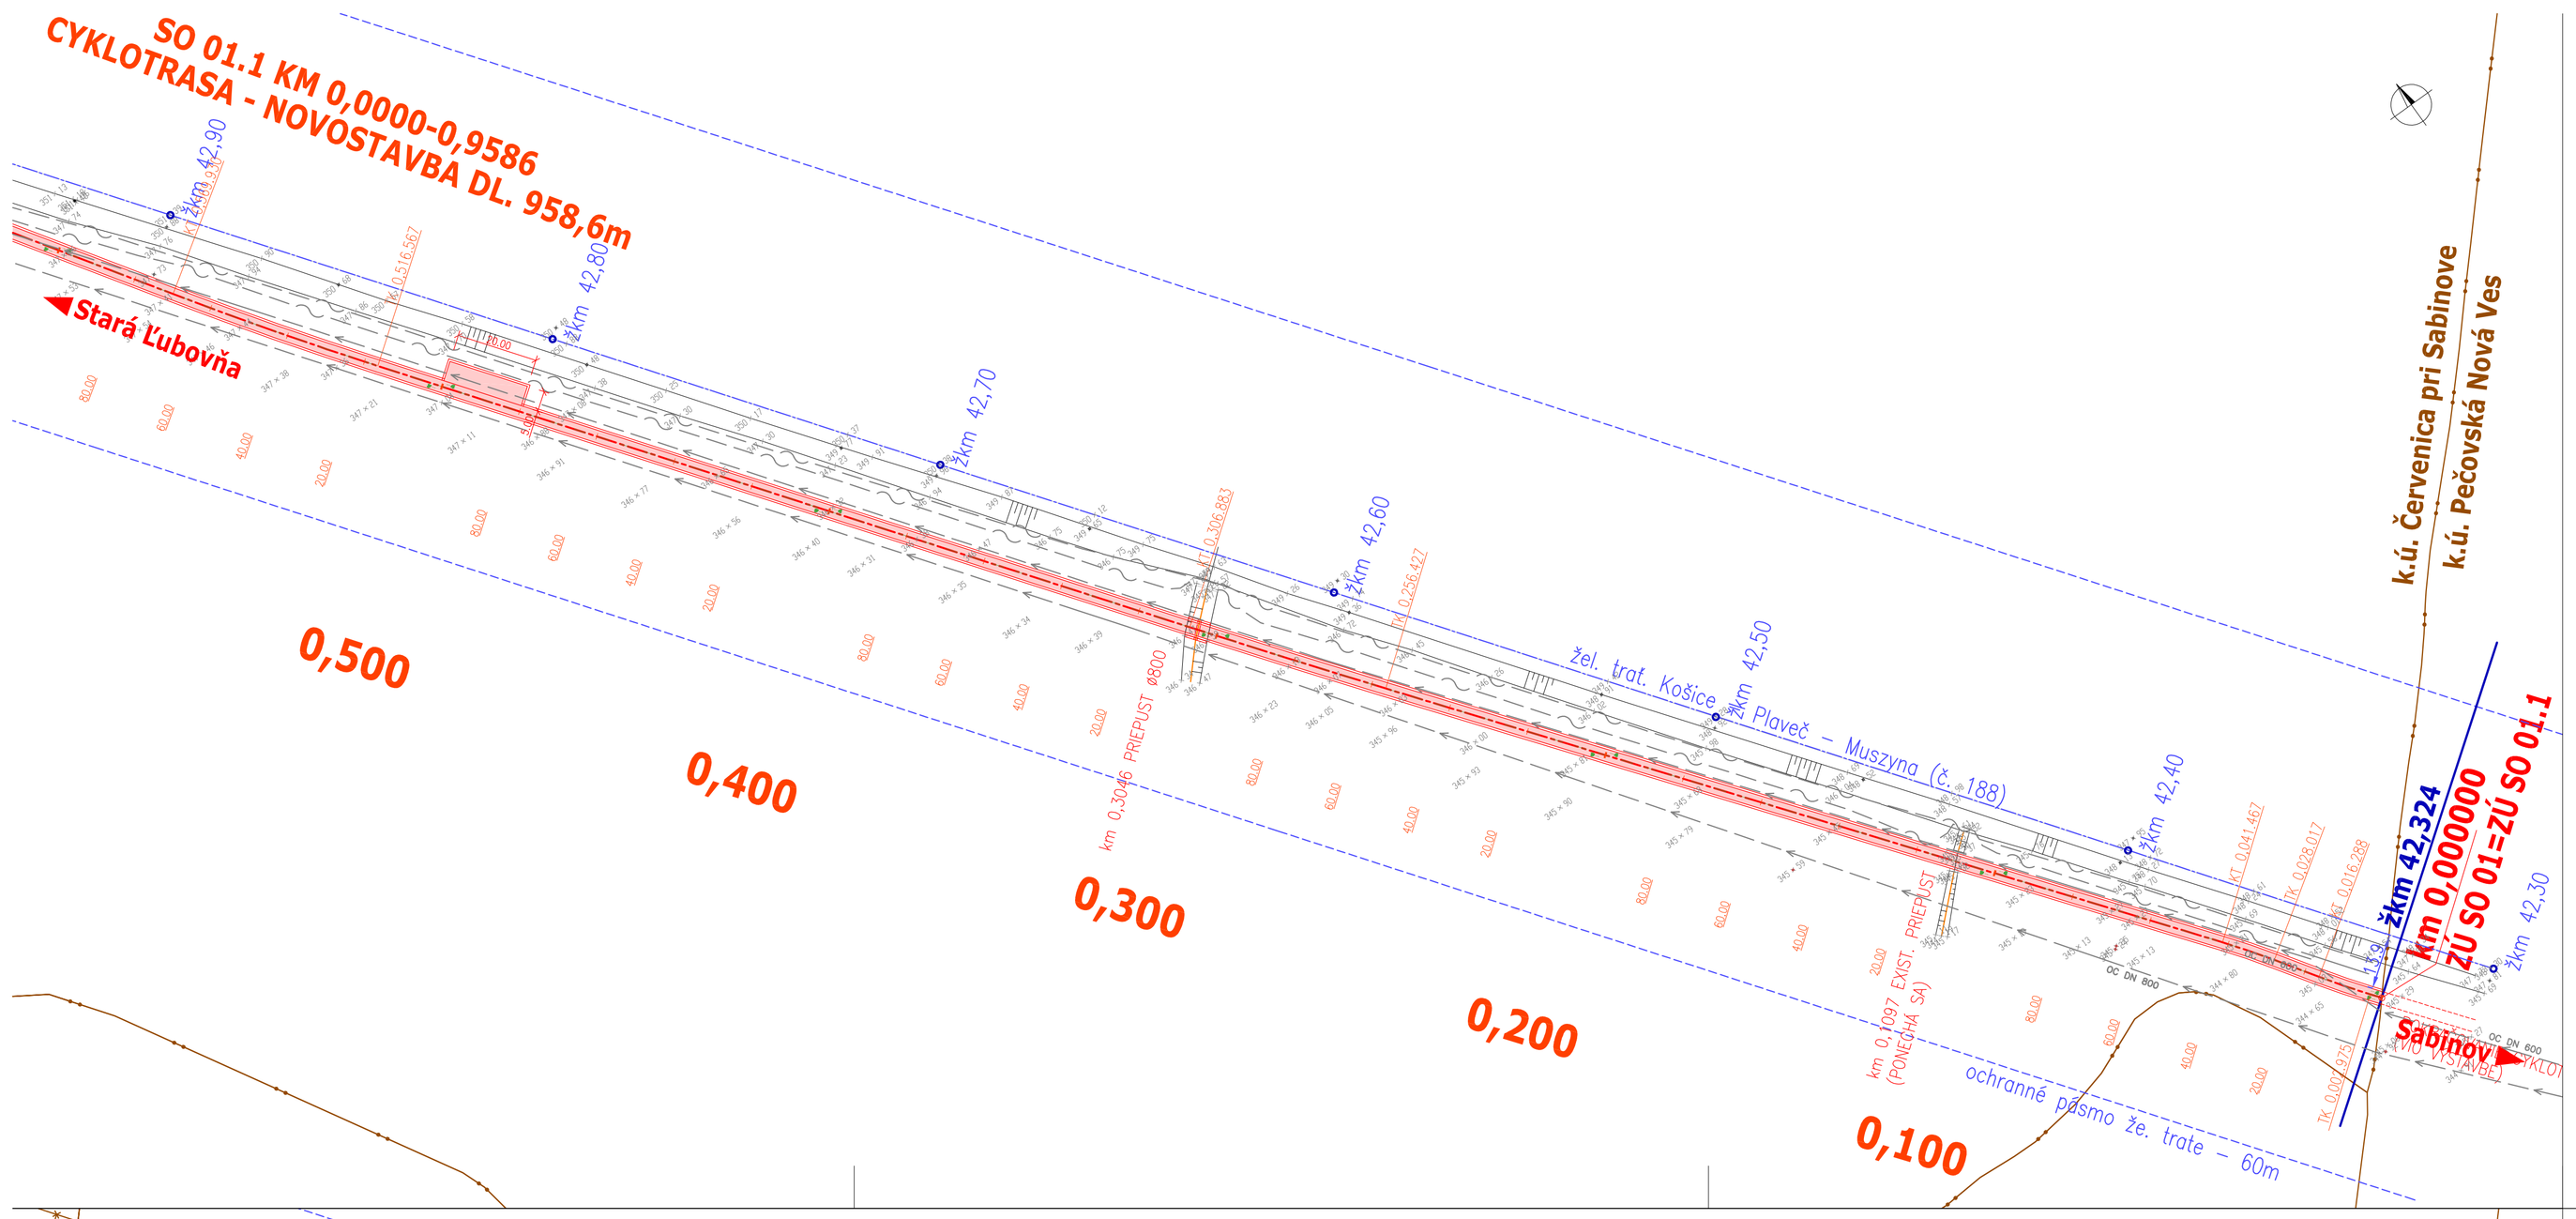


## OCHRANNÉ PÁSMA

| | |
|---|---|
| VODOVOD A KANALIZÁCIA | |
| DO DN 500 | 1,5 m |
| NAD DN 500 | 2,5 m |
| DIALKOVÝ KÁBEL | 2 m |
| TELEKOM. KÁBELOVÉ VEDENIE | 1 m |
| PODZEMNÉ KABEL. VEDENIE od 1kV–110kV | 1 m |
| VZDUŠNÉ KABEL. VEDENIE od 1kV–110kV | 2 m |
| VZDUŠNÉ EL. VEDENIE od 1kV–35kV | 10 m |
| TRANSFORMOVŇA VN–NN | 10 m |
| NTL+STL PLYNOVOD V OBCI | 1 m |
| PLYNOVOD DO DN 200 | 4 m |
| PLYNOVOD DO DN 700 | 12 m |
| PLYNOVOD NAD DN 700 | 50 m |

## LEGENDA EXIST. INŽ. SIETÍ

- KANALIZÁCIA SPLAŠKOVÁ
- VODOVOD
- STL PLYNOVOD
- VEDENIE VN NADZEMNÉ
- VEDENIE NN NADZEMNÉ
- VEREJNÉ OSVETLENIE
- VEDENIE OZNAMOVACIE

## ZOZNAM OBJEKTOV

KATASTRÁLNE ÚZEMIE ČERVENICA PRI SABINOVE

SO 01 CYKLOTRASA V K.Ú. ČERVENICA PRI SABINOVE
- SO 01.1 Cyklotrasa - novostavba v k.ú. Červenica pri Sabinove
- SO 01.2 Cyklokoridor v k.ú. Červenica pri Sabinove

## LEGENDA

- CYKLOTRASA – NOVÁ KONŠTRUKCIA VOZOVKY
- CYKLOKORIDOR – BEZ STAVEBNÝCH ÚPRAV
- NAVRHOVANÝ STAV
- GEODETICKÉ ZAMERANIE
- POZEMKOVÁ HRANICA (KATASTRÁLNA MAPA – KNC)
- POZEMKOVÁ HRANICA (KATASTRÁLNA MAPA – KNE)

V 1a NAVRHOVANÉ VODOROVNÉ TRVALÉ DOPRAVNÉ ZNAČENIE – POPIS RUŽOVOU FARBOU

P 1 NAVRHOVANÉ ZVISLÉ TRVALÉ DOPRAVNÉ ZNAČENIE – POPIS ZELENOU FARBOU

P 1 JESTVUJÚCE ZVISLÉ TRVALÉ DOPRAVNÉ ZNAČENIE – POPIS SIVOU FARBOU

## POZNÁMKA

1. Všetky navrhované zvislé dopravné značky sú základného formátu, reflexné, v súlade s STN 01 8020.
2. Všetky vodorovné dopravné značenia na sú navrhnuté v reflexnej úprave v súlade s STN 01 8020 bielej farby.

VÝŠKOVÝ SYSTÉM: Bpv
SÚRADNICOVÝ SYSTÉM : S-JTSK

SO 01

| | | | |
|---|---|---|---|
| ZODPOVEDNÝ PROJEKTANT: ING. KRAFČÍK | VYPRACOVAL: ING. VÁHOVSKÝ | KONTROLOVAL: ING. KRAFČÍK | KDS projekt s.r.o. Námestie mieru č.1, 080 01 Prešov kanc.: Kpt. Nálepku č.6, 080 01 Prešov tel. 0905 285232, e-mail: kdsprojekt@gmail.com |
| KRAJ: PREŠOVSKÝ | | | |
| OBJEDNÁVATEĽ : ZDRUŽENIE OBCÍ HORNEJ TORYSY (ZOHT) | | | |
| STAVBA: **EUROVELO 11 V REGIÓNE ZOHT, ÚSEK ČERVENICA PRI SABINOVE - LIPANY** | | | DÁTUM: 04/2017 |
| | | | STUPEŇ: DSP |
| | | | FORMÁT: 4xA4 |
| OBJEKT: CYKLOTRASA V K.Ú. ČERVENICA PRI SABINOVE | | | MIERKA: 1:1000 |
| OBSAH: SITUÁCIA | | | Č.PRÍLOHY: **2.1** Č.SÚPRAVY: |


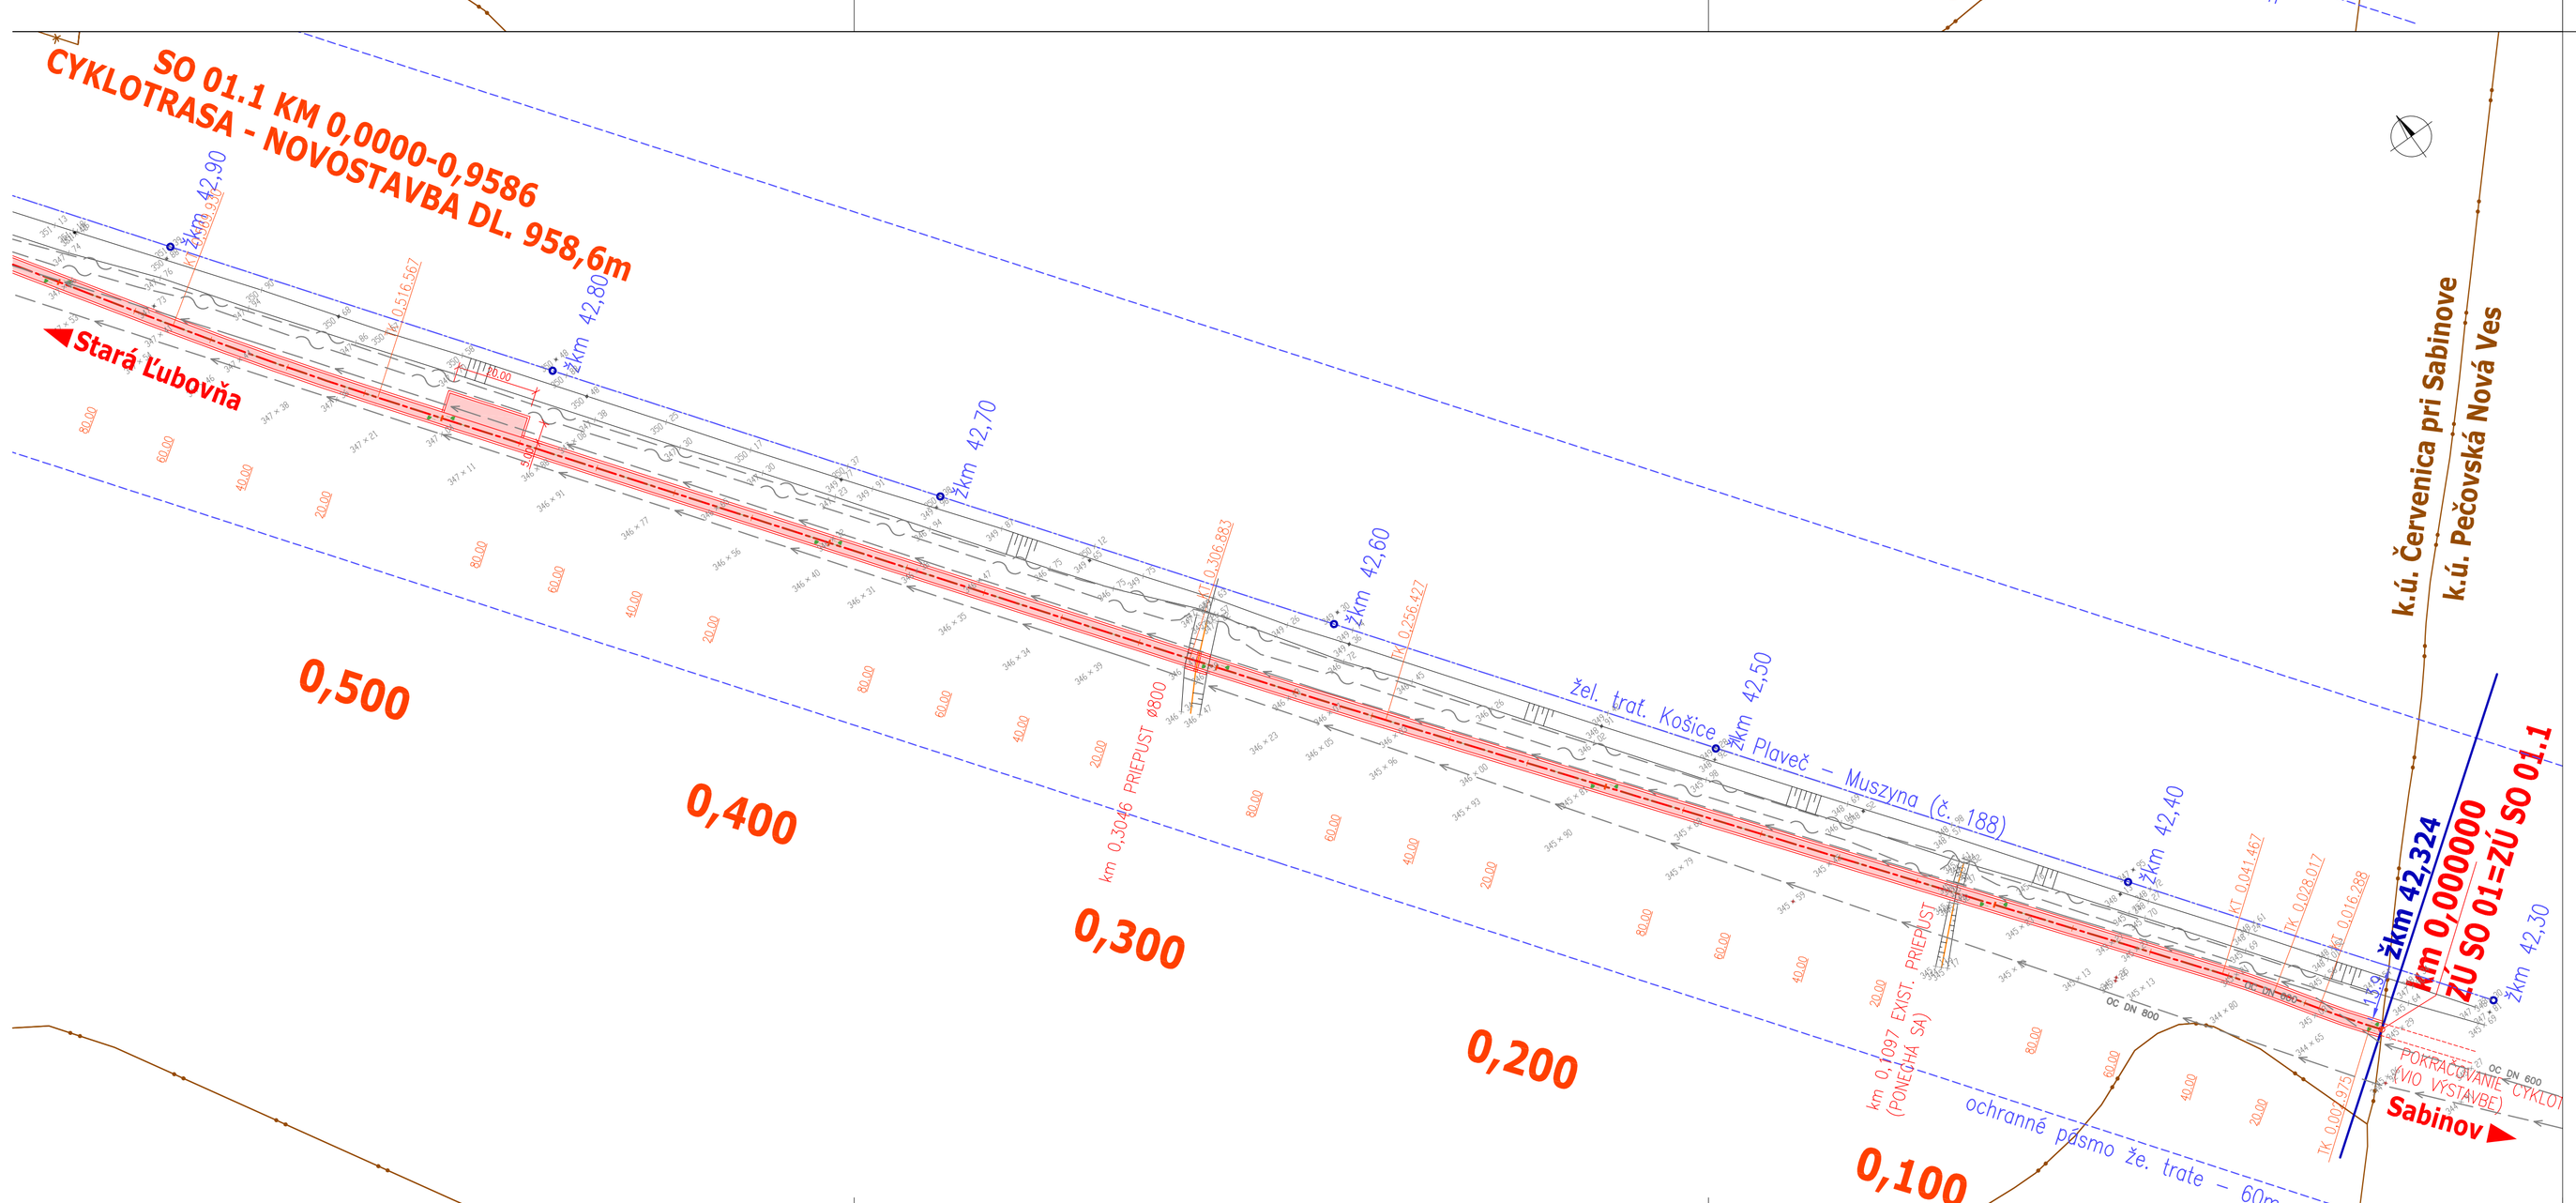


## OCHRANNÉ PÁSMA

| | |
|---|---|
| VODOVOD A KANALIZÁCIA | |
| DO DN 500 | 1,5 m |
| NAD DN 500 | 2,5 m |
| DIALKOVÝ KÁBEL | 2 m |
| TELEKOM. KÁBELOVÉ VEDENIE | 1 m |
| PODZEMNÉ KABEL. VEDENIE od 1kV–110kV | 1 m |
| VZDUŠNÉ KABEL. VEDENIE od 1kV–110kV | 2 m |
| VZDUŠNÉ EL. VEDENIE od 1kV–35kV | 10 m |
| TRANSFORMOVŇA VN–NN | 10 m |
| NTL+STL PLYNOVOD V OBCI | 1 m |
| PLYNOVOD DO DN 200 | 4 m |
| PLYNOVOD DO DN 700 | 12 m |
| PLYNOVOD NAD DN 700 | 50 m |

## LEGENDA EXIST. INŽ. SIETÍ

- KANALIZÁCIA SPLAŠKOVÁ
- VODOVOD
- STL PLYNOVOD
- VEDENIE VN NADZEMNÉ
- VEDENIE NN NADZEMNÉ
- VEREJNÉ OSVETLENIE
- VEDENIE OZNAMOVACIE

## ZOZNAM OBJEKTOV

KATASTRÁLNE ÚZEMIE ČERVENICA PRI SABINOVE

SO 01 CYKLOTRASA V K.Ú. ČERVENICA PRI SABINOVE
- SO 01.1 Cyklotrasa - novostavba v k.ú. Červenica pri Sabinove
- SO 01.2 Cyklokoridor v k.ú. Červenica pri Sabinove

## LEGENDA

- CYKLOTRASA – NOVÁ KONŠTRUKCIA VOZOVKY
- CYKLOKORIDOR – BEZ STAVEBNÝCH ÚPRAV
- NAVRHOVANÝ STAV
- GEODETICKÉ ZAMERANIE
- POZEMKOVÁ HRANICA (KATASTRÁLNA MAPA – KNC)
- POZEMKOVÁ HRANICA (KATASTRÁLNA MAPA – KNE)

V 1a NAVRHOVANÉ VODOROVNÉ TRVALÉ DOPRAVNÉ ZNAČENIE – POPIS RUŽOVOU FARBOU

P 1 NAVRHOVANÉ ZVISLÉ TRVALÉ DOPRAVNÉ ZNAČENIE – POPIS ZELENOU FARBOU

P 1 JESTVUJÚCE ZVISLÉ TRVALÉ DOPRAVNÉ ZNAČENIE – POPIS SIVOU FARBOU

## POZNÁMKA

1. Všetky navrhované zvislé dopravné značky sú základného formátu, reflexné, v súlade s STN 01 8020.
2. Všetky vodorovné dopravné značenia na sú navrhnuté v reflexnej úprave v súlade s STN 01 8020 bielej farby.

VÝŠKOVÝ SYSTÉM: Bpv
SÚRADNICOVÝ SYSTÉM : S-JTSK

SO 01

| | | | |
|---|---|---|---|
| ZODPOVEDNÝ PROJEKTANT: ING. KRAFČÍK | VYPRACOVAL: ING. VÁHOVSKÝ | KONTROLOVAL: ING. KRAFČÍK | KDS projekt s.r.o. Námestie mieru č.1, 080 01 Prešov kanc.: Kpt. Nálepku č.6, 080 01 Prešov tel. 0905 285232, e-mail: kdsprojekt@gmail.com |
| KRAJ: PREŠOVSKÝ | | | |
| OBJEDNÁVATEĽ : ZDRUŽENIE OBCÍ HORNEJ TORYSY (ZOHT) | | | |
| STAVBA: **EUROVELO 11 V REGIÓNE ZOHT, ÚSEK ČERVENICA PRI SABINOVE - LIPANY** | | | DÁTUM: 04/2017 |
| | | | STUPEŇ: DSP |
| | | | FORMÁT: 4xA4 |
| OBJEKT: CYKLOTRASA V K.Ú. ČERVENICA PRI SABINOVE | | | MIERKA: 1:1000 |
| OBSAH: SITUÁCIA | | | Č.PRÍLOHY: **2.1** Č.SÚPRAVY: |