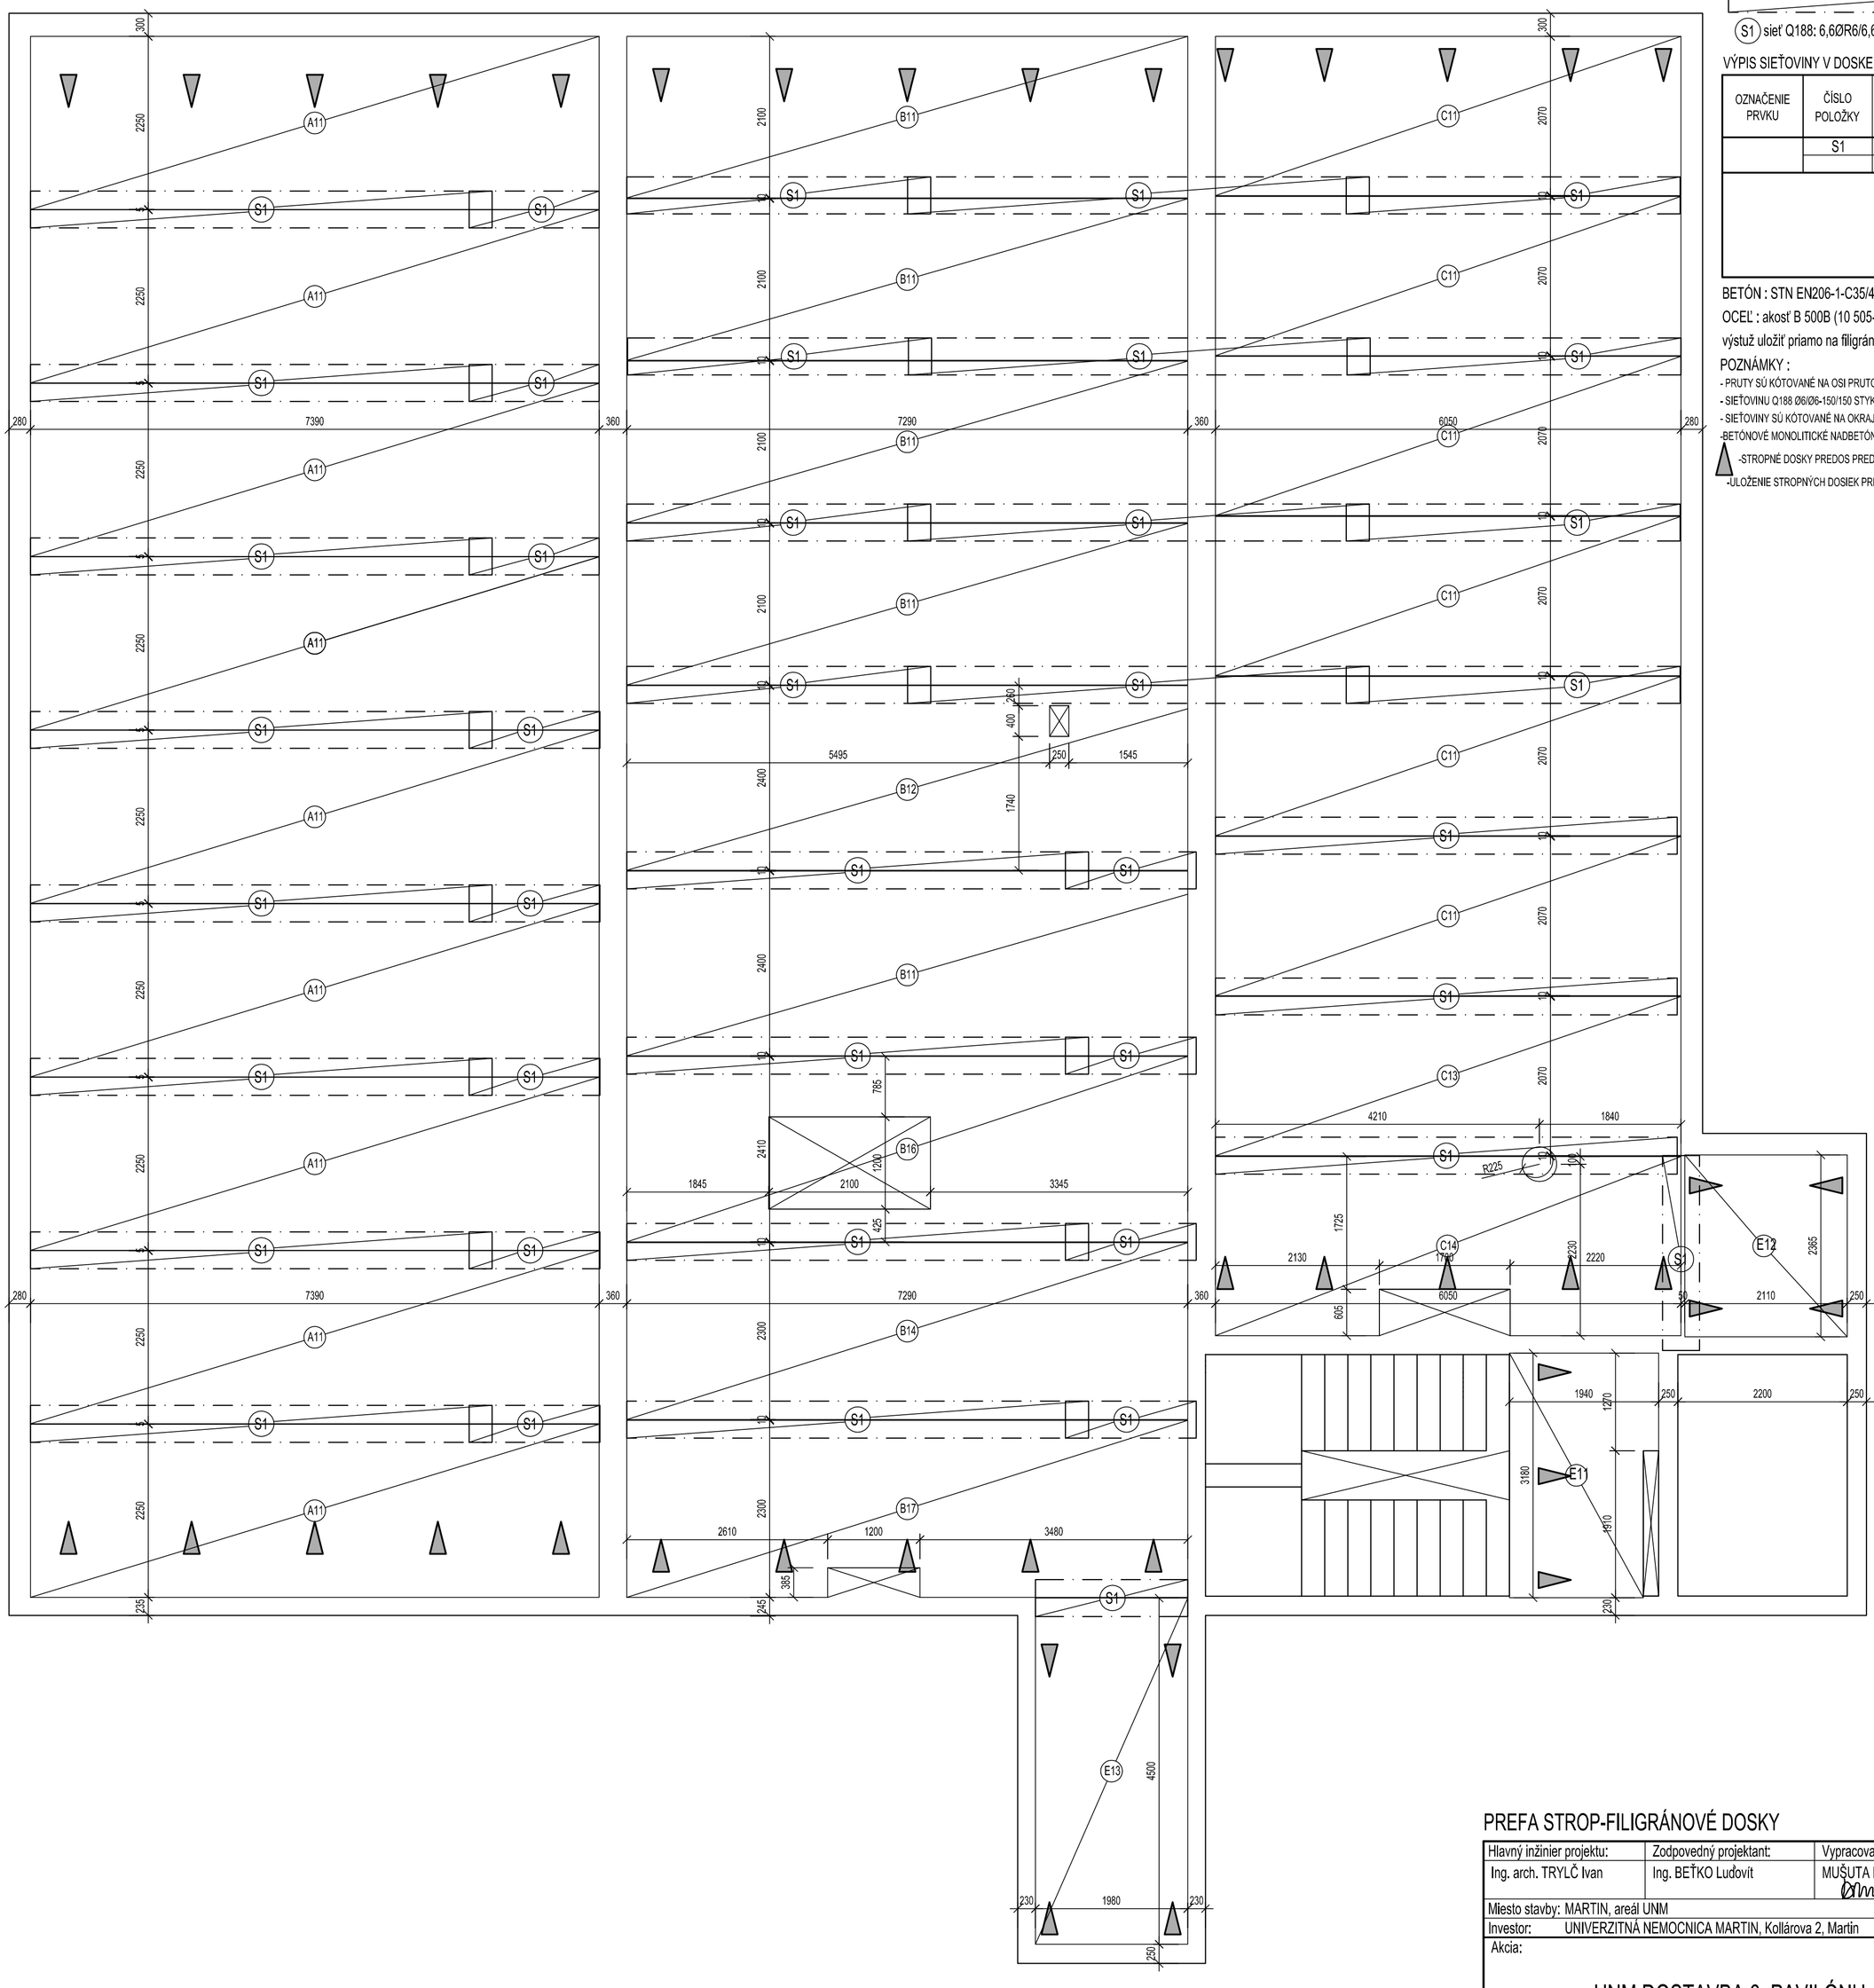

Sieťovina položená po filigránových doskách

Výrezy sieťoviny

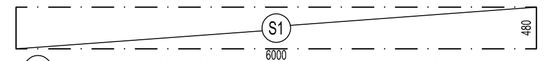

(S1) sieť Q188: 6,6ØR6/6,6ØR6-plocha=2.88m2 KS-30 min.presahy (2oká=300mm)

VÝPIS SIEŤOVINY V DOSKE NAD 2.NP

OZNAČENIE PRVKU	ČÍSLO POLOŽKY	PRIEMER PRUTU Ø (mm)	PLOCHA PRUTU (m2)	POČET (ks)	CELKOVÁ PLOCHA (DLŽKA) V m2 (m)	
					sieť. Q188	AQ 60
	S1	Q188-2xØ6/150	2,88	30	86.40	
						0
SPOLU				`m	86.40	0.00
				kg/`m	3,020	4,440
				kg	260.93	0.00
				HMOTNOSŤ SIEŤOVINY + 10% SPOLU v kg		287.02

BETÓN : STN EN206-1-C35/45-XC1(SK)-Cl 0,4-D_{max}16-S3

OCEĽ : akosť B 500B (10 505-R)

výstuž uložiť priamo na filigránové dosky

POZNÁMKY :

- PRUTY SÚ KÓTOVANÉ NA OSI PRUTOV
- SIEŤOVINU Q188 Ø6/Ø6-150/150 STYKOVAŤ NA 2 OKÁ = min.300 mm
- SIEŤOVINY SÚ KÓTOVANÉ NA OKRAJ SIETE
- BETÓNOVÉ MONOLITICKÉ NADBETÓNOVANIE DOSKY PREVIESŤ Z BETÓNU C 35/45
- STROPNÉ DOSKY PREDOS PRED BETONÁŽOU V KAŽDOM POLI PODPULCOVAŤ PO max. 1600 mm !!!
- ULOŽENIE STROPNÝCH DOSIEK PREDOS NA ŽELEZOBETÓNOVÉ VENCE ALEBO PREKLADY JE 20 mm

Podpis:

Sada číslo:

PREFA STROP-FILIGRÁNOVÉ DOSKY

Hlavný inžinier projektu:	Zodpovedný projektant:	Vypracoval:	Beťko-PUF
Ing. arch. TRYLČ Ivan	Ing. BEŤKO Ľudovít	MUŠUTA Miroslav	Statika stavieb Š. Moyzesa 5517/11 RUŽOMBEROK tel.č.:+421 903 532 533
Miesto stavby: MARTIN, areál UNM			
Investor: UNIVERZITNÁ NEMOCNICA MARTIN, Kollárova 2, Martin			

Akcia: UNM DOSTAVBA 6. PAVILÓNU	Formát:	6 A4
	Dátum:	jún 2016
	Číslo zákazky:	16-202-PUF
Časť:	Stupeň:	OP
Objekt:	Profesia :	ST
Príloha: VÝKRES SKLADBY STROPNÝCH DOSIEK STROPU NAD 2.NP	Mierka: 1:50	Číslo prílohy: skl_2.NP