POHĽAD NA RÁMOVÚ PRIEČĽU RPC4; M=1:50

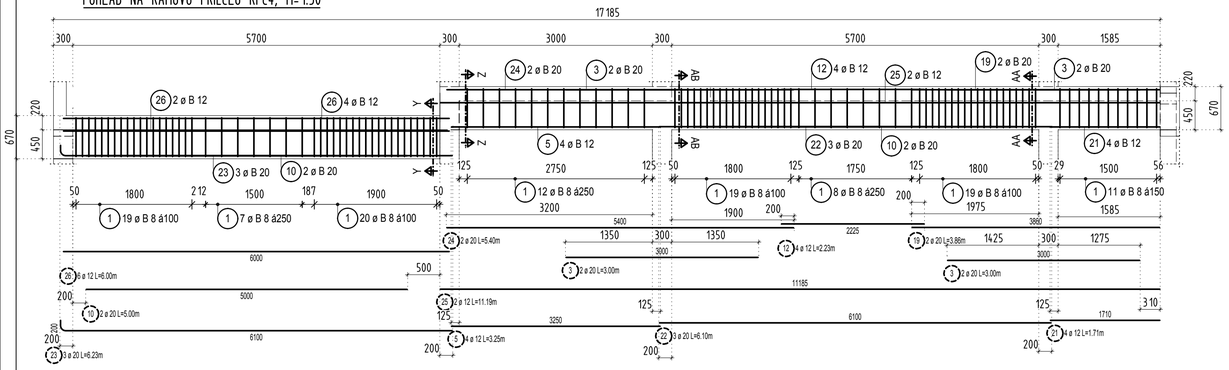

POHĽAD NA RÁMOVÚ PRIEČĽU RPC3; M=1:50

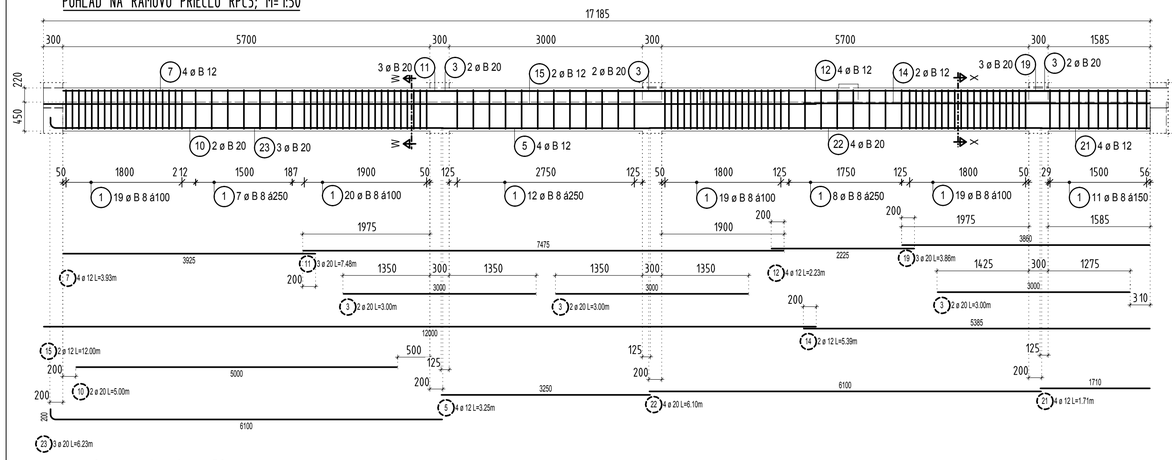

POHĽAD NA RÁMOVÚ PRIEČĽU RPC2; M=1:50

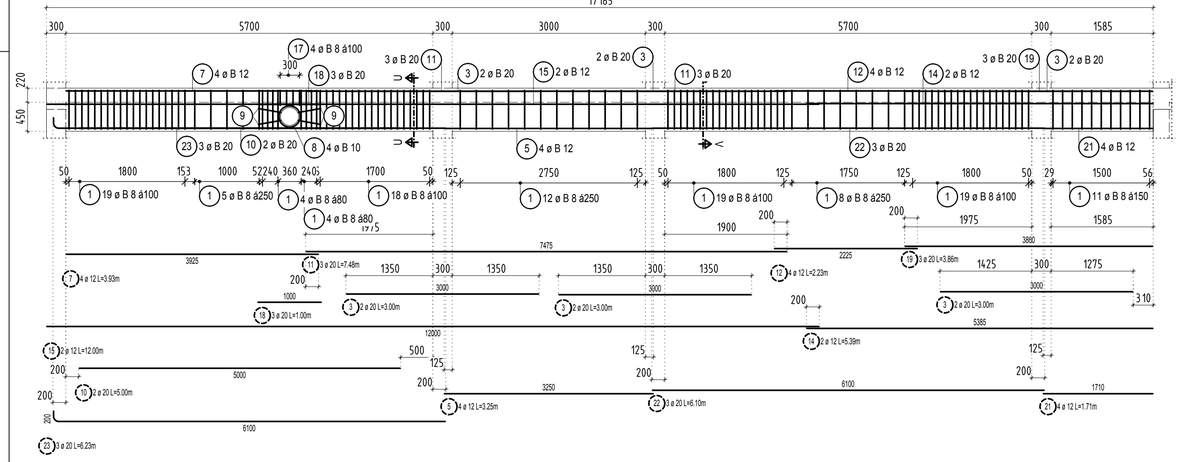

POHĽAD NA RÁMOVÚ PRIEČĽU RPC1; M=1:50

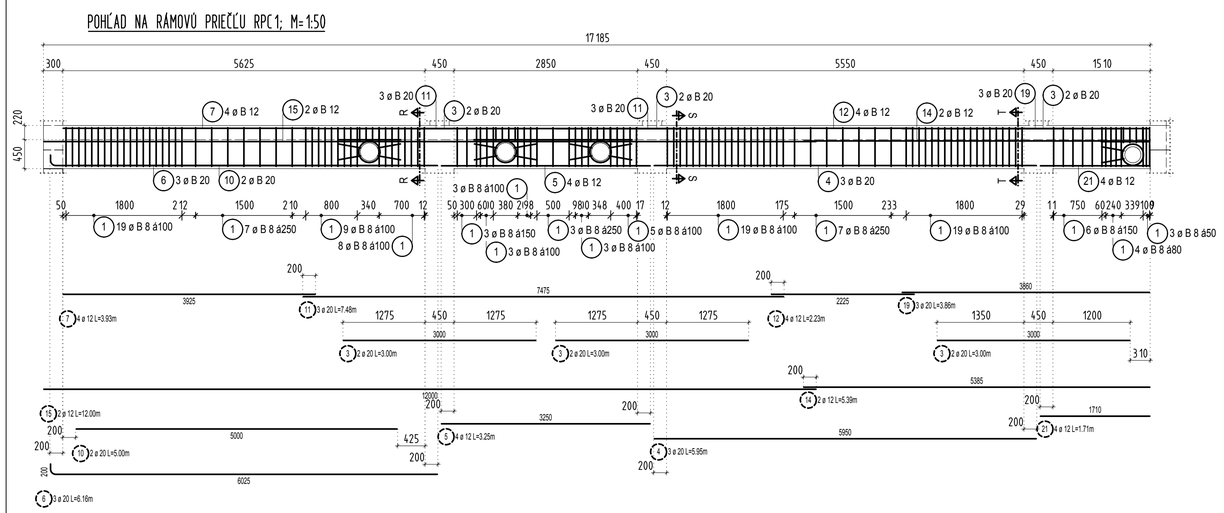

POHĽAD NA RÁMOVÚ PRIEČĽU RPC5; M=1:50

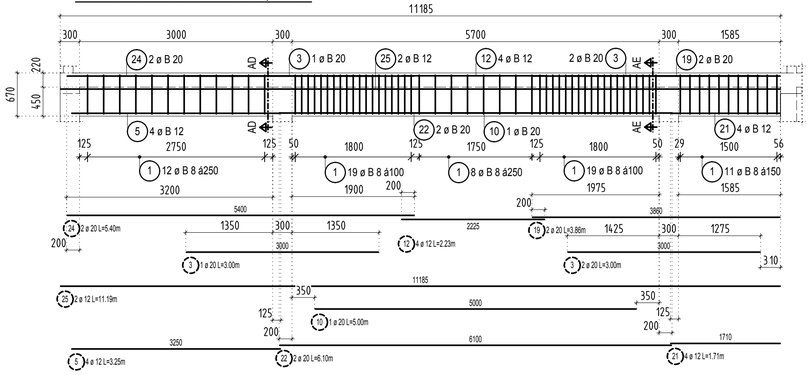

Rez AD - AD

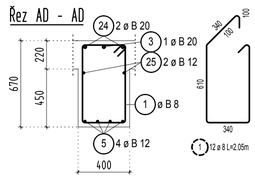

Rez AE - AE

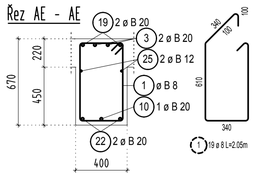

Rez Z - Z

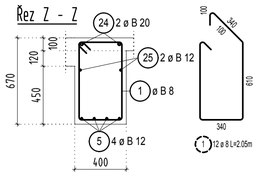

Rez Y - Y

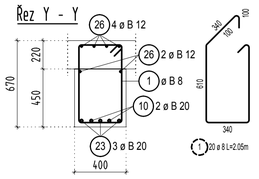

Rez AB - AB

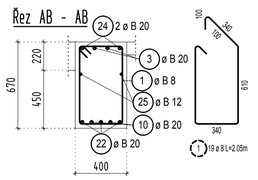

Rez AA - AA

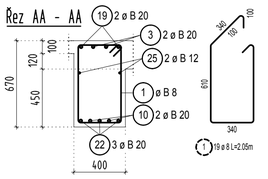

Rez X - X

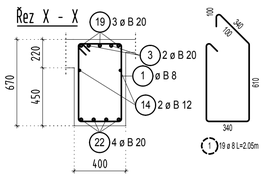

Rez W - W

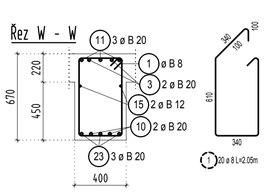

Rez U - U

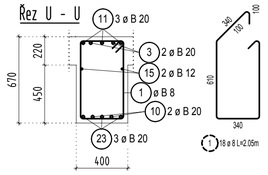

Rez V - V

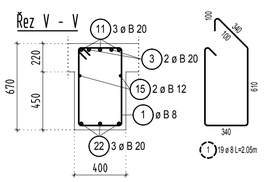

Rez R - R

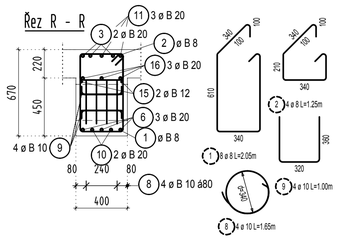

Rez S - S

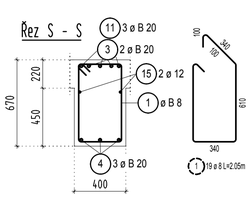

Rez T - T

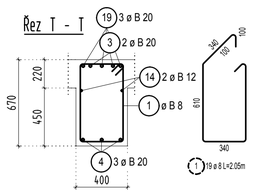

CELKOVÝ VÝŤAH PRÚTOVEJ VÝSTUŽE:

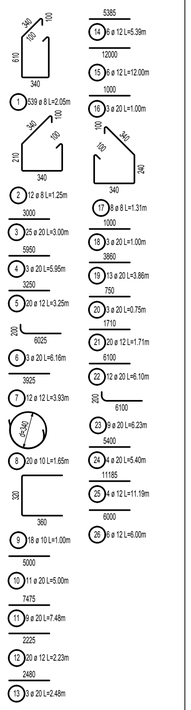

VÝKAZ VÝSTUŽE:

č.	Φ	dĺžka [m]	počet kusov celkom	dĺžka celkom [m] B500B B8	B10	B12	B20
1	B8	2,05	539	1104,95			
2	B8	1,25	12	15,00			
3	B20	3,00	25				75,00
4	B20	5,95	3				17,85
5	B12	3,25	20			65,00	
6	B20	6,16	3				18,47
7	B12	3,93	12			47,10	
8	B10	1,65	20		33,00		
9	B10	1,00	18		18,00		
10	B20	5,00	11				55,00
11	B20	7,48	9				67,28
12	B12	2,23	20			44,50	
13	B20	2,48	3				7,44
14	B12	5,38	6			32,31	
15	B12	12,00	6			72,00	
16	B20	1,00	3				3,00
17	B8	1,31	8	10,48			
18	B20	1,00	3				3,00
19	B20	3,86	13				50,18
20	B20	0,75	3				2,25
21	B12	1,71	20			34,20	
22	B20	6,10	12				73,20
23	B20	6,23	9				56,07
24	B20	5,40	4				21,60
25	B12	11,19	4			44,74	
26	B12	6,00	6			36,00	
celkom		m (m²)		1130,43	51,00	375,85	450,33
		kg/m (kg/m²)		0,395	0,617	0,888	2,470
		kg		446,52	31,47	333,76	1112,32
		kg		1924,06			

POZNÁMKY :

-POLOHA VÝSTUŽE V REZE A POHĽADE JE KÓTOVANÁ NA OS PRÚTOV
-CELKOVÝ VÝŤAH PRÚTOV JE KÓTOVANÝ NA VONKAJŠÍ POVRCH
-CELKOVÁ DĹŽKA PRÚTA JE STRIŽNÁ DĹŽKA
-ČIARKOVANÝ KRÚŽOK ČÍSLA POLOŽKY SYMBOLIZUJE DIELČÍ VÝŤAH VÝSTUŽE
-PLNÝ KRÚŽOK SYMBOLIZUJE CELKOVÝ VÝŤAH VÝSTUŽE
-KRYTIE VÝSTUŽE JE SMERODAJNÉ PRE STRMEŇ: 30MM

NAVRHNUTÉ PODĽA STN EN 1992-1-1

POUŽITÉ MATERIÁLY:

BETÓN - C35/45
BETÓN STN EN 206-1 - C35/45 - XC1(SK) - CL 0,4 - Dmax 16 - S3

BETONÁRSKA VÝSTUŽ B 500B

Podpis:

Soda číslo:

HLAVNÝ INŽINIER PROJEKTU: Ing. arch. Ivan Tryčt, marcop@stonline.sk	ZODPOVEDNÝ PROJEKTANT: Ing. Ľudovít Befko, puf@befkoprojekt.sk	VYPRACOVAL: Ing. Peter Staš, stas@befkoprojekt.sk
MIESTO STAVBY: Martin, areál UNM		
INVESTOR: Univerzitná nemocnica Martin, Kollárova2, Martin		
AKCIA: UNM Dostavba 6. pavilónu		
ČASŤ:		
OBJEKT:		
PRÍLOHA: Výkres výstuže prievlakov rámu na osi C		

Befko-PUF
Statika stavieb
S. Moyzesa 11, RUŽOMBEROK
www.befkoprojekt.sk

FORMÁT:	7.62 x A4
DÁTUM:	21. decembra 2015
ČÍSLO ZÁKAZKY:	15_389_PUF
STUPEŇ:	RP
PROFESIA :	Nosné konštrukcie
MIERKA: 1:50	ČÍSLO PRÍLOHY: 26