




POHLAD SEVERNY
M 1:50

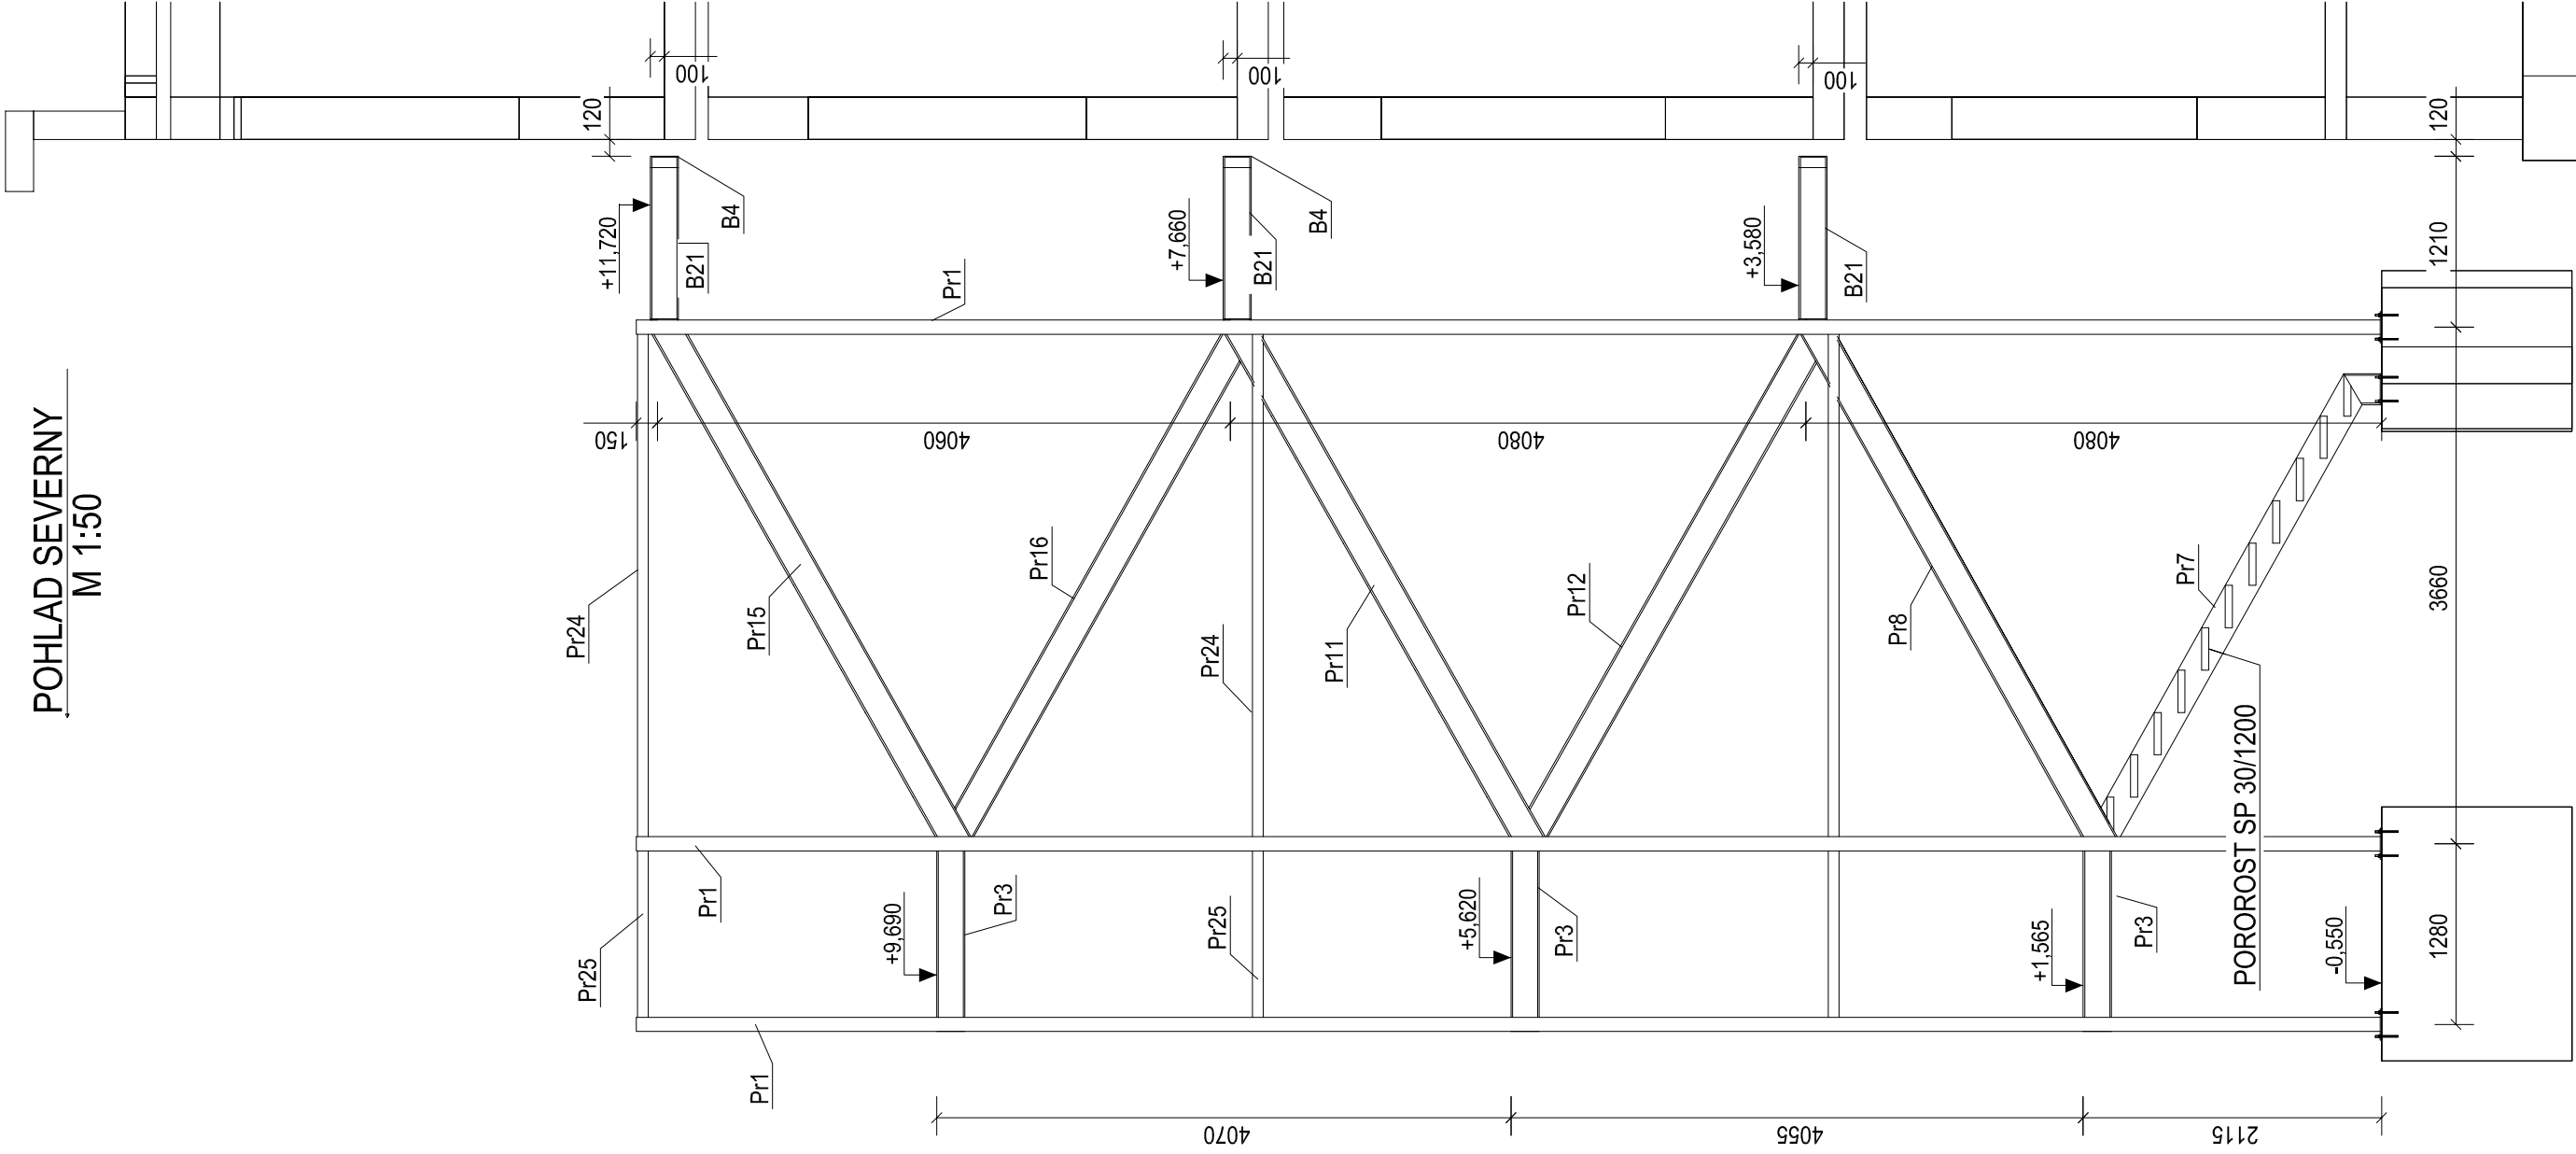

REZ
M 1:50

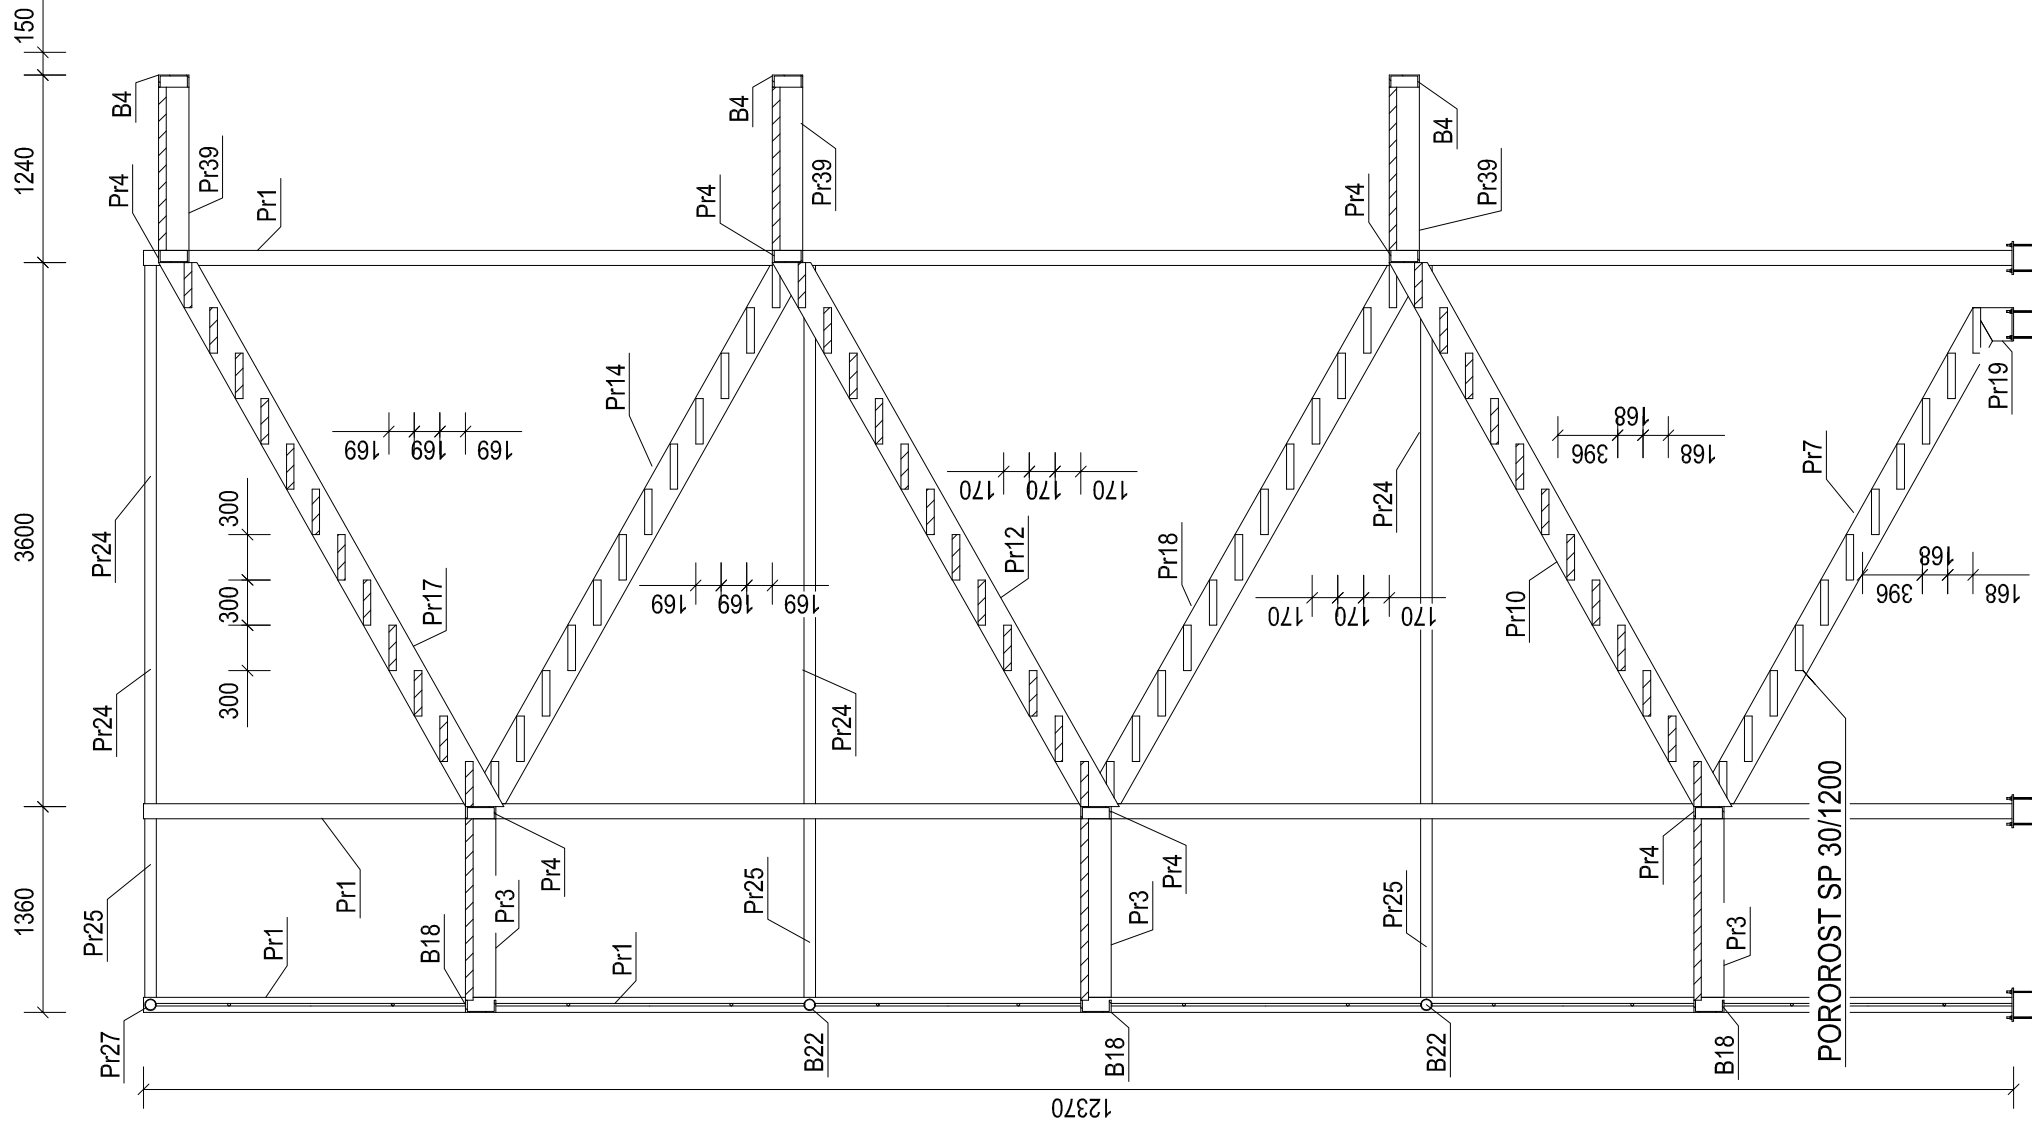

3D
M 1:50

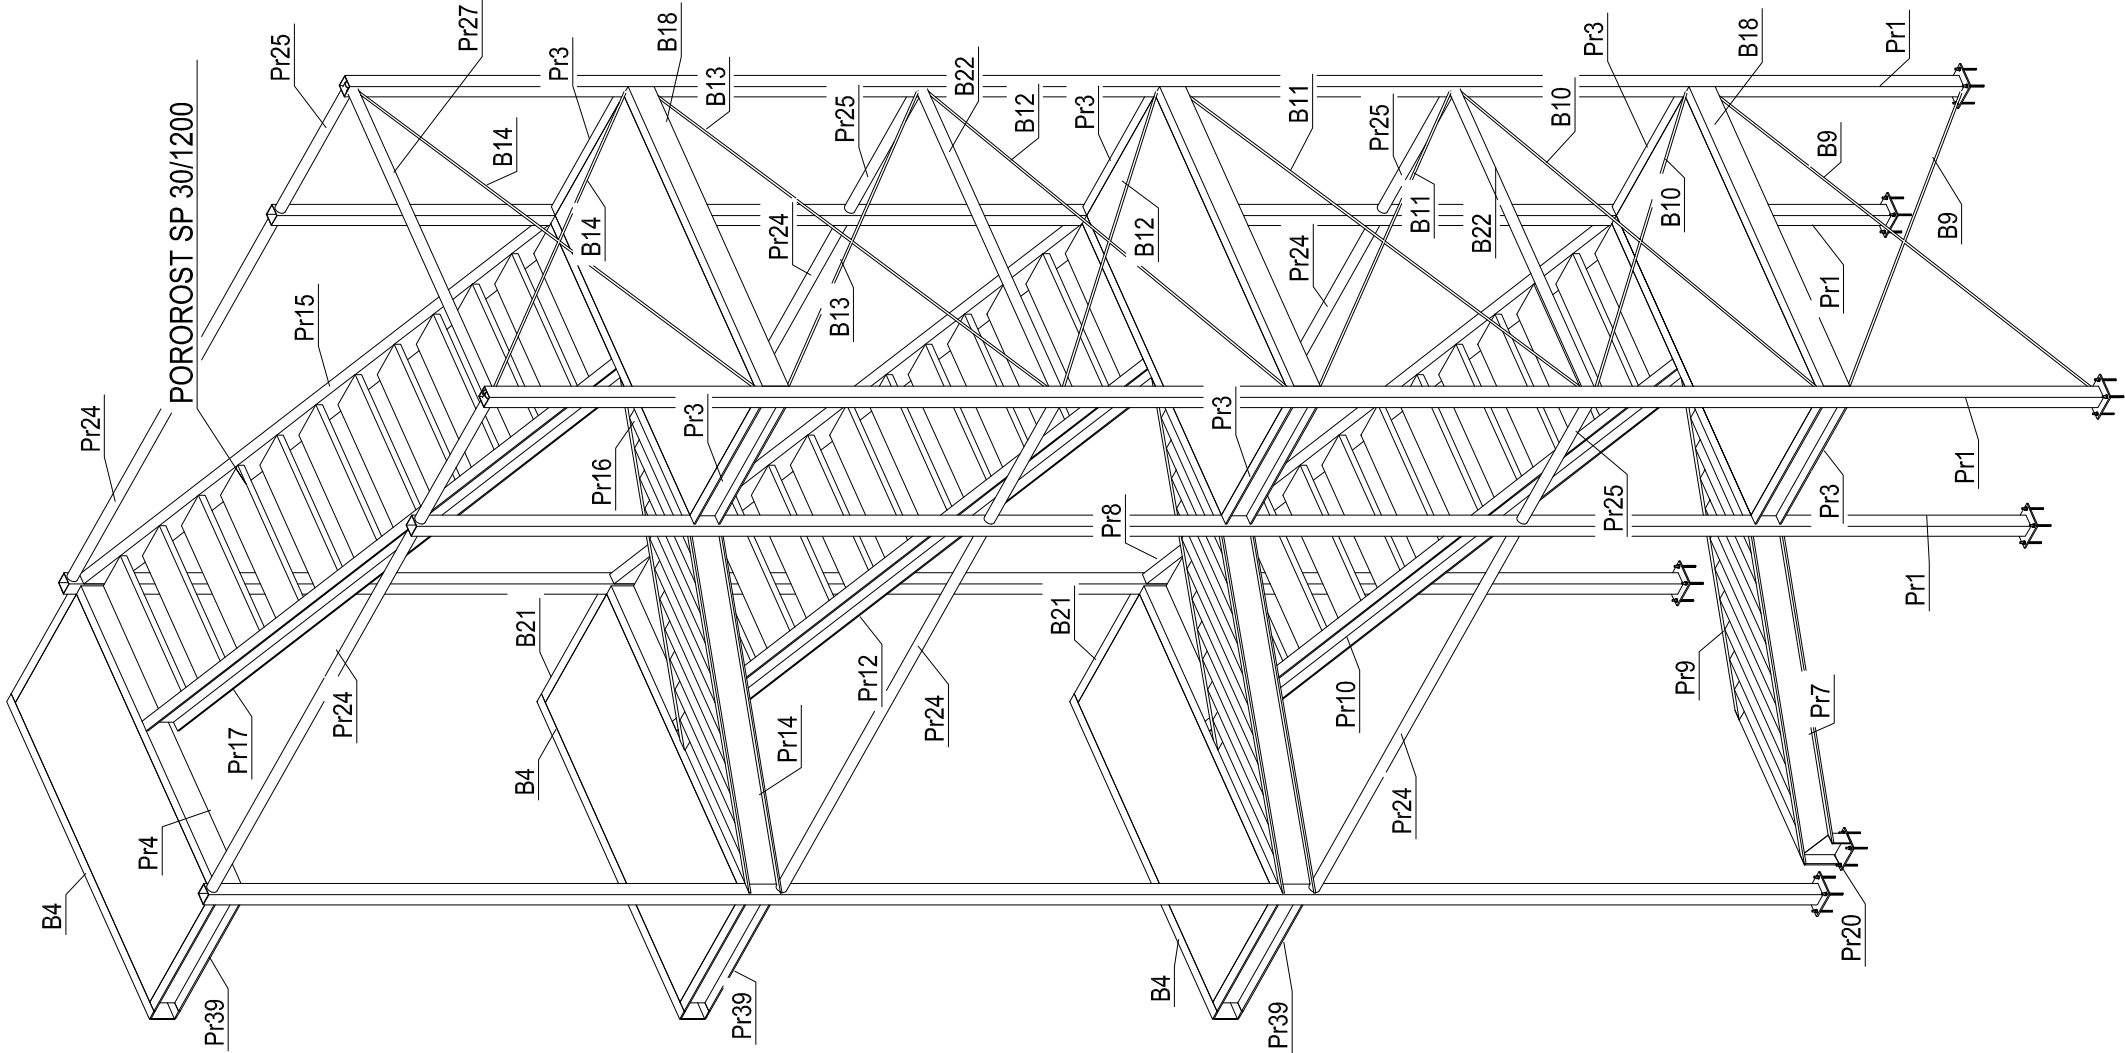

POZNAMKY

- PRVKY OCELOVEJ KONSTRUKCIE CHRÁNIT PROTIKOROZNYM NATEROM 2x ZAKLADNÝ + 2x VONKAJŠÍ SYNTETICKÝ FARBA RAL 7040
- VÝKRESY NENAHRADZAJU VÝROBNÚ DOKUMENTÁCIU
- DODAVATEĽ OCELOVEJ KONSTRUKCIE JE POVINNÝ VYPRACOVAT VÝROBNÚ VÝKRESOVÚ DOKUMENTÁCIU
- KOTVIť CHEM. KOTVAMI HILTÍ M12

POUZITE MATERIÁLY

KONSTRUKČNÁ OCEĽ S235
POROROST SP30

Hlavný inžinier projektu:	Zodpovedný projektant	Vypracoval
Ing. arch. Ivan Trýlč	Ing. Ľudovít Beľko	Ing. Peter Fric
Miesto stavby:	Kollárova 2, Martin	
Investor:	Univerzitná nemocnica Martin	
Akcia:	UNIM Dostavba 6. pavilónu	
Časť:	Formát:	A2
Objekt:	Dátum:	16.12.2015
Príloha:	Číslo zakázky:	15_389_PUF
	Stupen	VD
	Profesia:	ST
	Mierka:	Číslo prílohy
	1:50	OK 2
SCHODISKO		