




3.N.P.

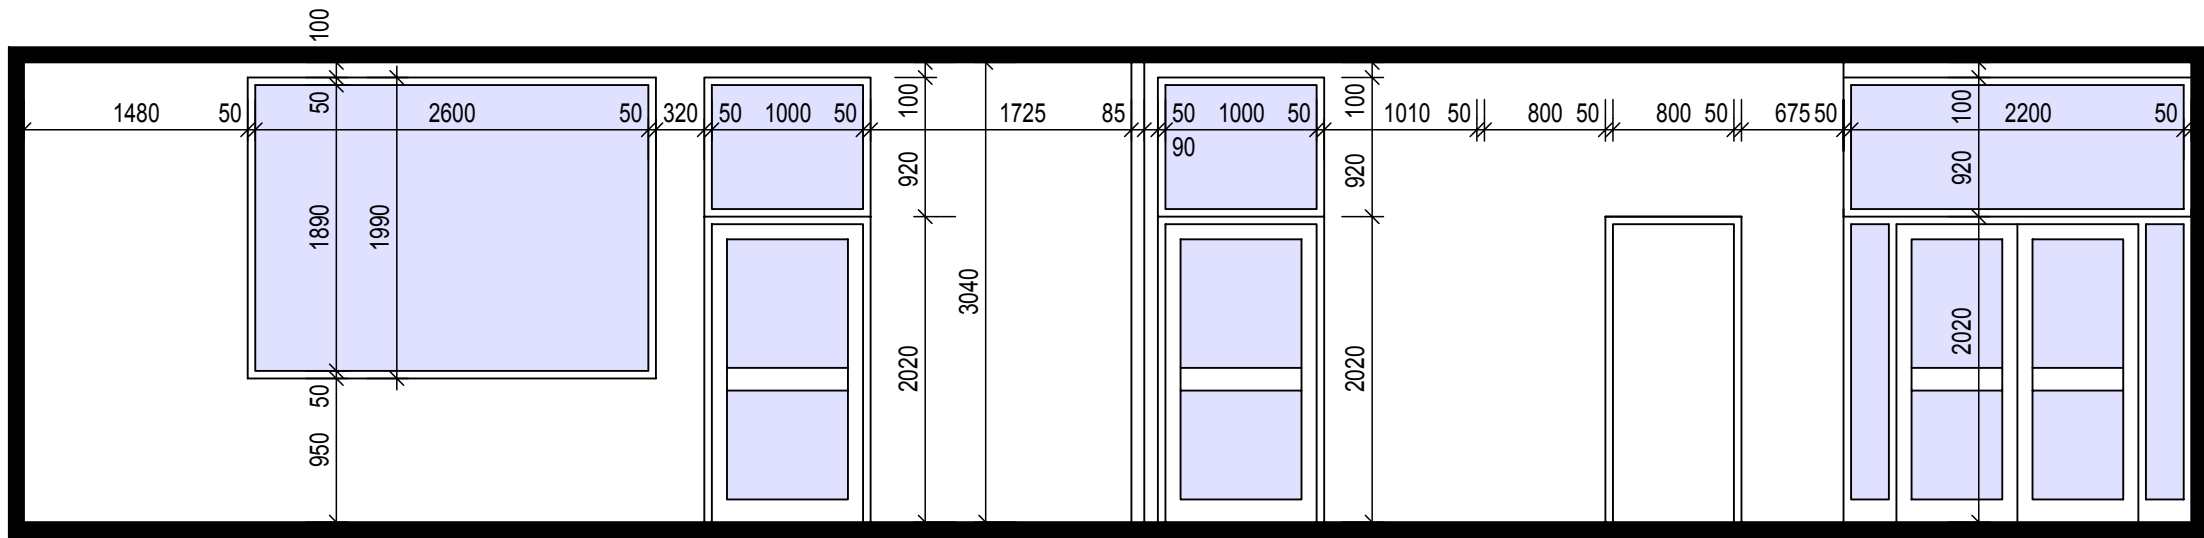


POHĽAD Z ANESTEZIOLOGICKO - RESUSCITAČNÉHO ODEELEŇIA - 3.14 A CHODBY - 3.09 DO MIESTNOSTÍ 3.13, 3.11, 3.10 A 3.06

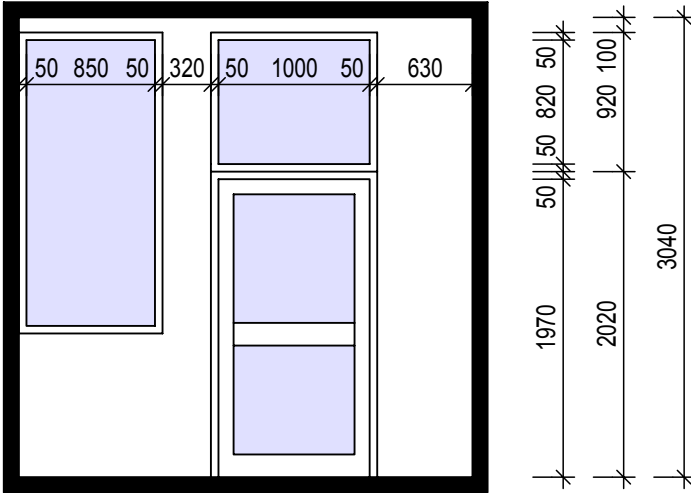


POHĽAD Z FILTRA - 3.11 DO MIESTNOSTI 3.12

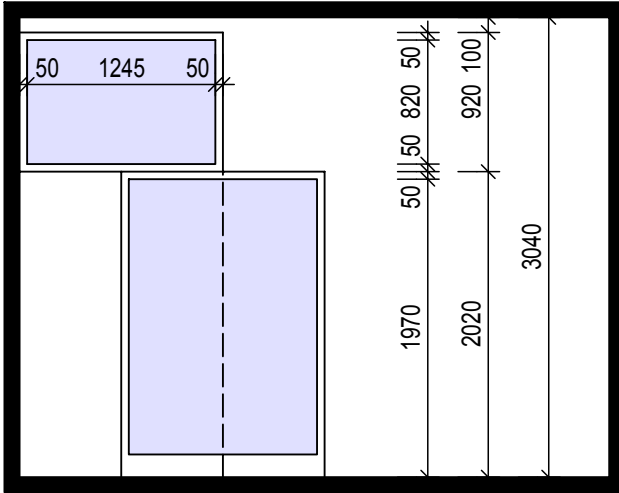


POHĽAD Z CHODBY 3.06 DO CHODBY 3.04

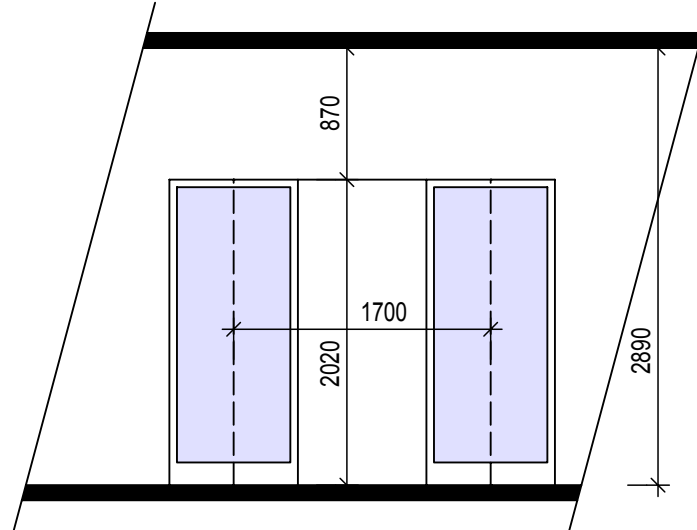


POHĽAD Z CHODBY 3.25 DO CHODBY 3.19

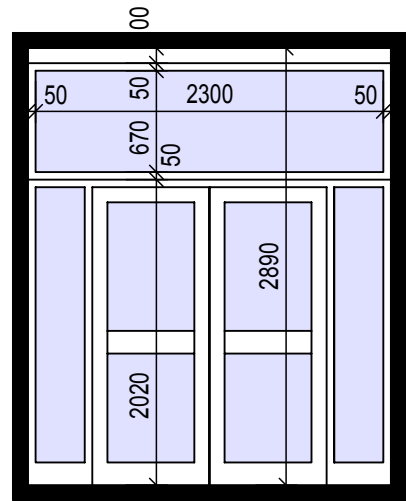

POHĽAD Z CHODBY 3.25 DO 3.23

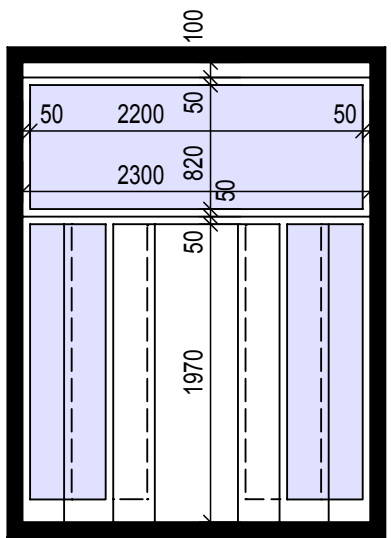


POHĽAD Z CHODBY - 3.09 DO 3.14

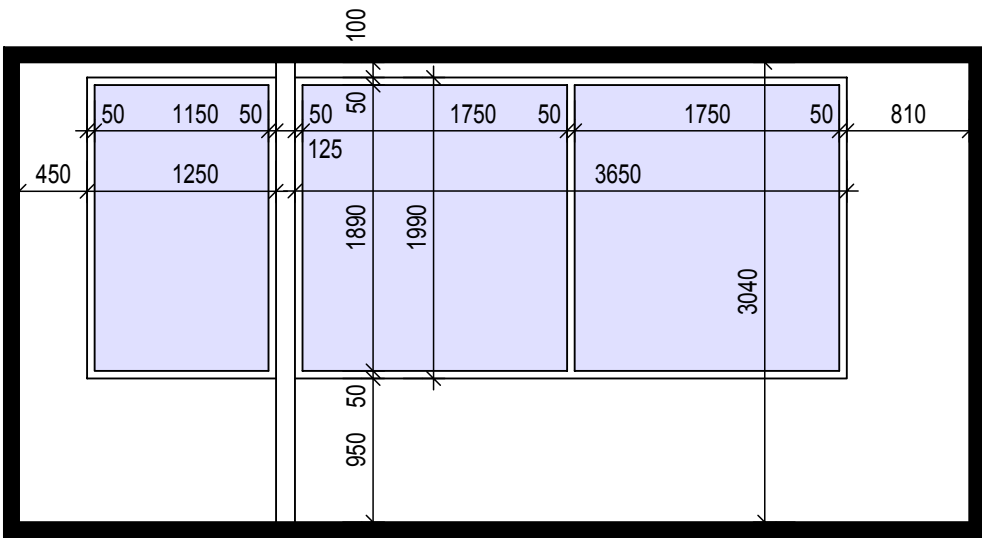


POHĽAD Z FILTRA 3.11 A IZOLAČKY 3.12 DO MIESTNOSTI 3.13

3.N.P.

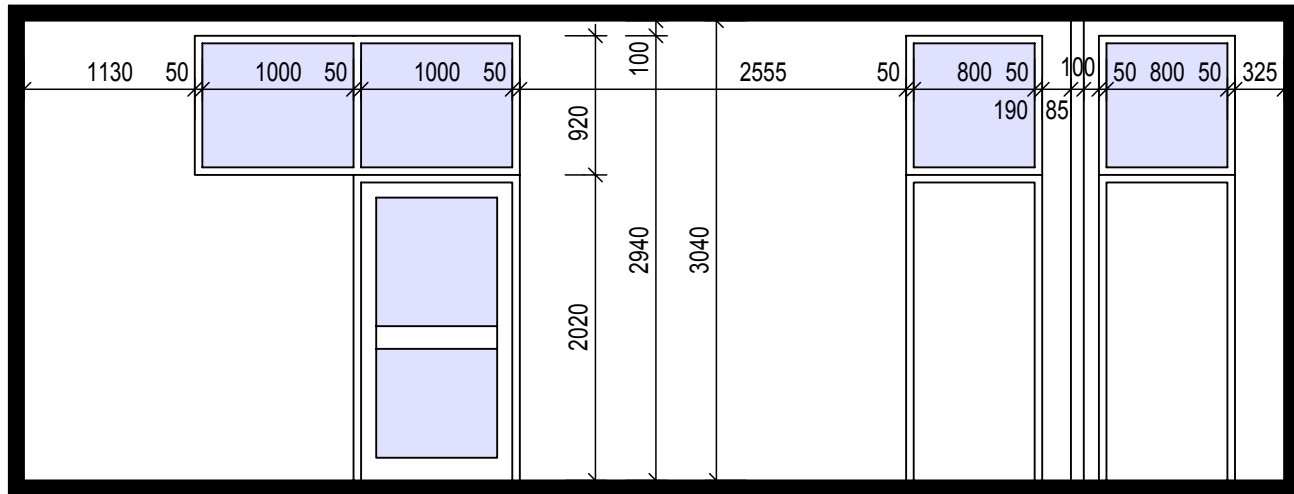


POHĽAD Z CHODBY 3.09 DO MIESTNOSTÍ 3.16 A 3.15

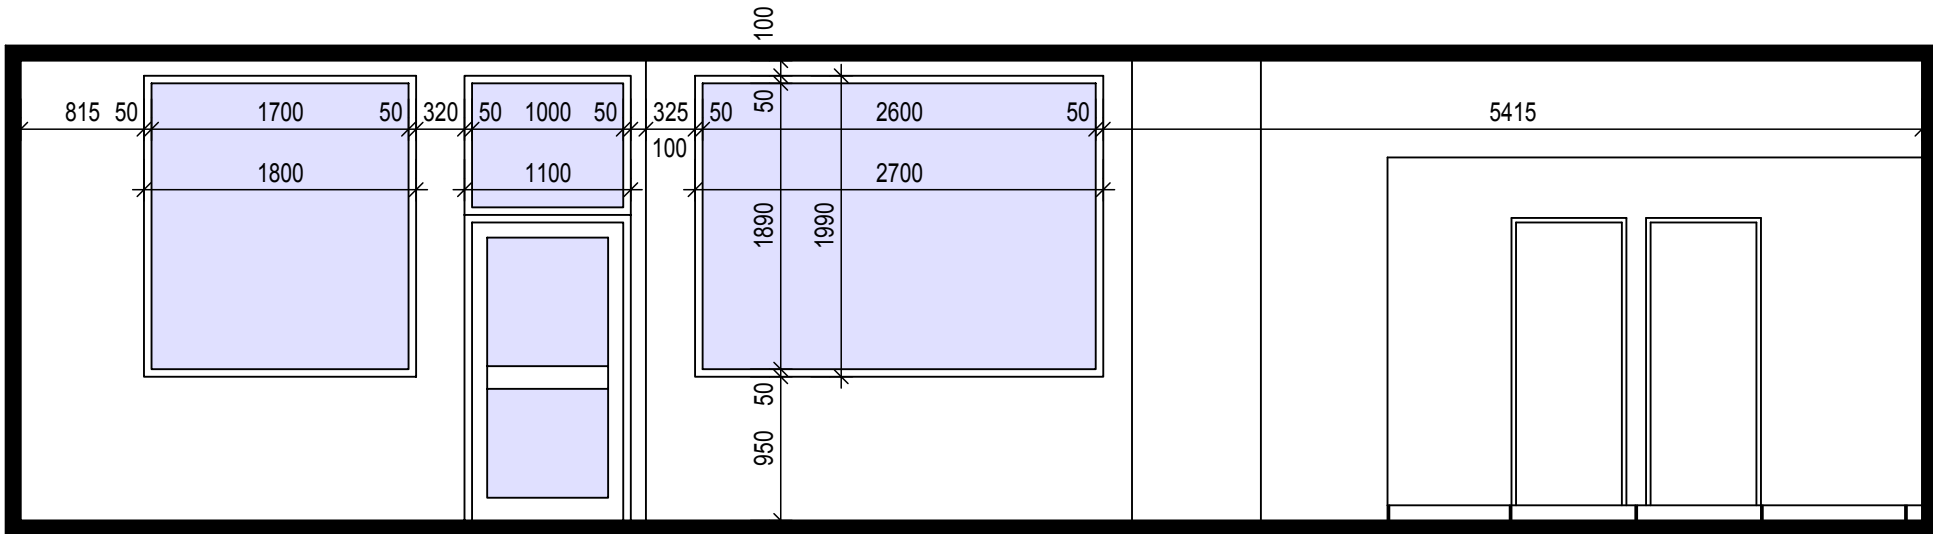


POHĽAD Z ANESTEZIOLOGICKO - RESUSCITAČNÉHO ODEELEŇIA 3.16 DO MIESTNOSTÍ 3.14, 3.18 A 3.17


2.N.P.

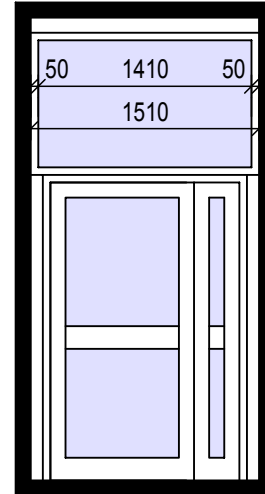


POHĽAD Z 2.03 DO 2.05

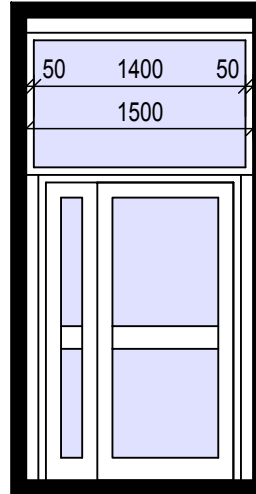

POHĽAD Z 2.05 DO 2.13

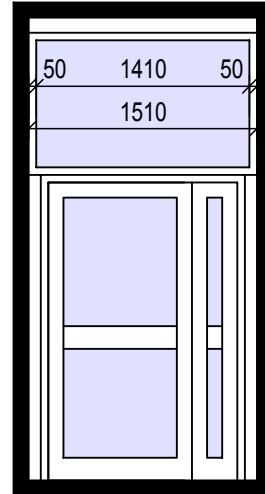


POHĽAD Z 2.05 DO 2.23

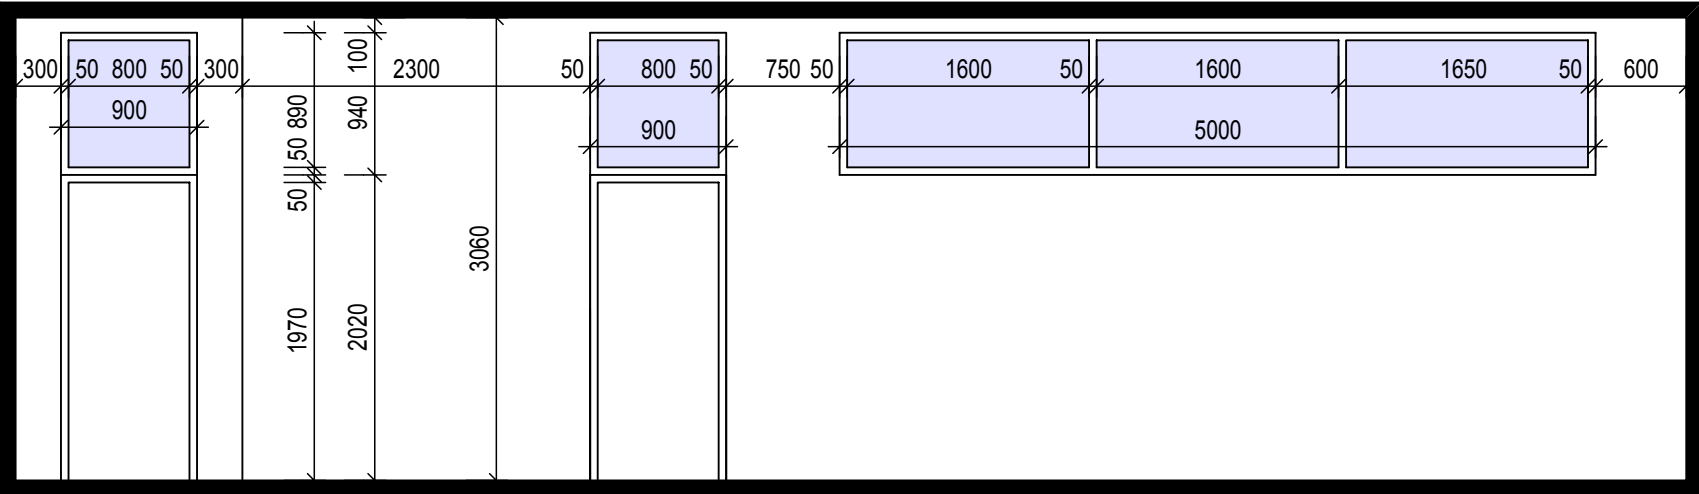


POHĽAD Z CHODBY 2.13 DO MIESTNOSTÍ 2.16, 2.15, 2.14 A 2.04


2.N.P.

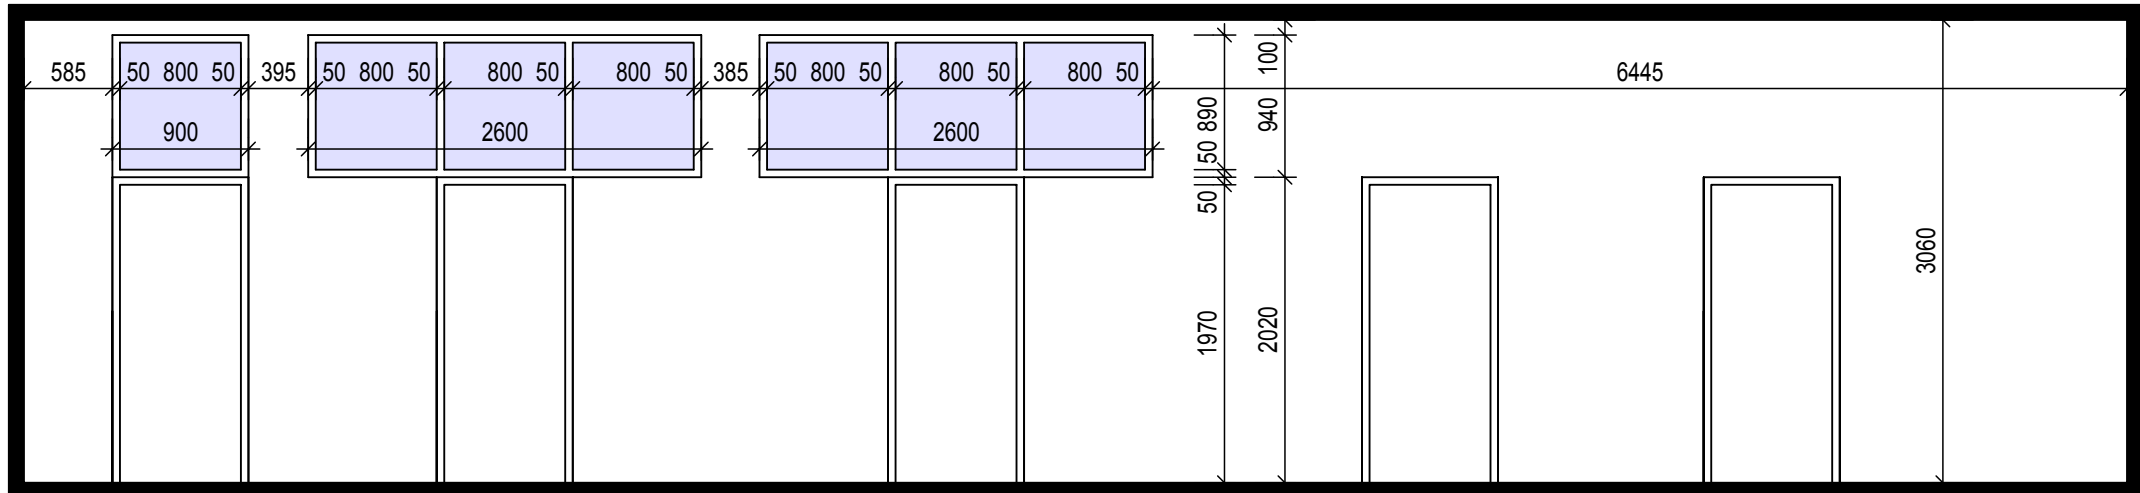

POHĽAD Z CHODBY 2.23 DO MIESTNOSTÍ 2.38, 2.37, 2.33, 2.31 A 2.28

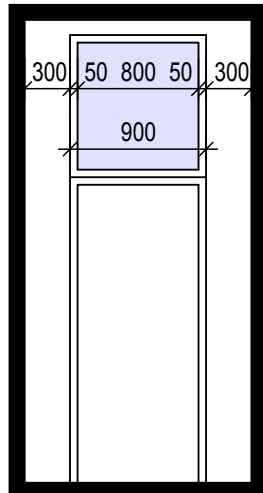


POHĽAD Z CHODBY 2.23 DO 2.27

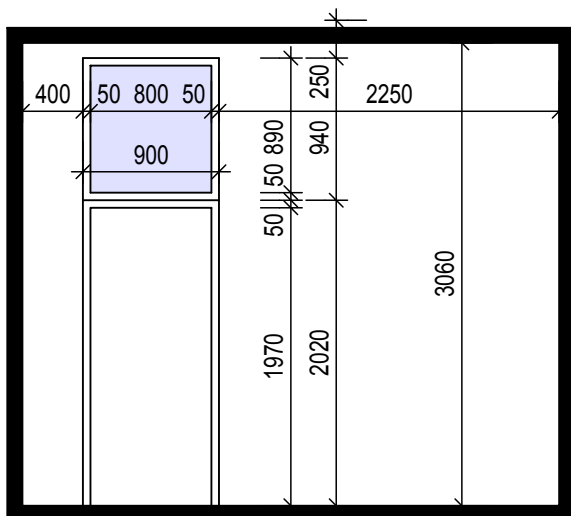

POHĽAD Z CHODBY 2.13 DO MIESTNOSTÍ 2.18 A 2.17

1.N.P.

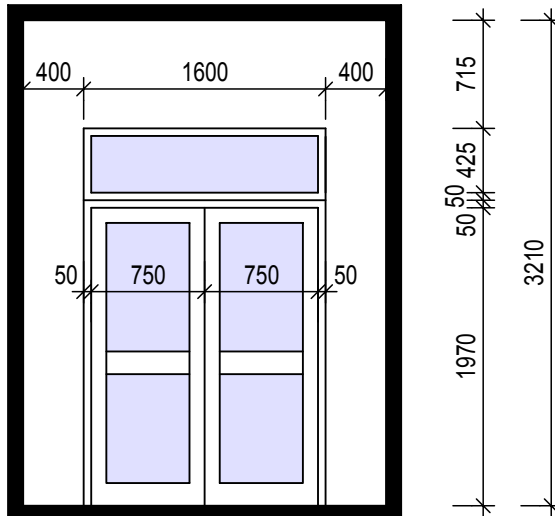

POHĽAD Z CHODBY PÔVODNEJ BODOVY pôdorys 1.N.P., časť PBS, požiarne dvere

## 1., 2. A 3.N.P. ZASKLENÉ STENY A NADSVETLÍKY M1:50

± 0.000 = + 398,32 n.n.v. B.p.v.

AUTORI : Ing.arch. Ivan TRYLČ, Ing. arch. Tibor GOMBARČEK		ZOD.PROJ.: Ing.arch. Tibor GOMBARČEK		<b>marcoop</b> ARCHITEKTONICKÝ ATÉLIER spol.s r.o. Na Bystríku 14/A, Martin Tel.č. 043 4223036 E - mail : marcoop@stonline.sk	Č.VÝKR.: <b>23</b>
HL.PROJ.: Ing.arch. Ivan TRYLČ		VYPRACOVAL: Ľudmila RUMANOVÁ, Alena LITVAJOVÁ			
INVESTOR: UNIVERZITNÁ NEMOCNICA MARTIN, Kollárova 2, Martin					
NÁZOV STAVBY: <b>UNM - Dostavba 6. pavilónu - II. etapa</b>					
MIESTO STAVBY: MARTIN, areál UNM				STUPEŇ	PROJEKTOVÁ DOKUMENTÁCIA PRE REALIZÁCIU STAVBY
NÁZOV VÝKRESU: 1., 2. A 3.N.P. - ZASKLENÉ STENY A NADSVETLÍKY				PROFESIA	ARCHITEKTÚRA A KPS
				DÁTUM	JÚN 2018
				MIERKA	1:50
				FORMÁT	5x44