Z2 ZÁBRADLIE RAMPY

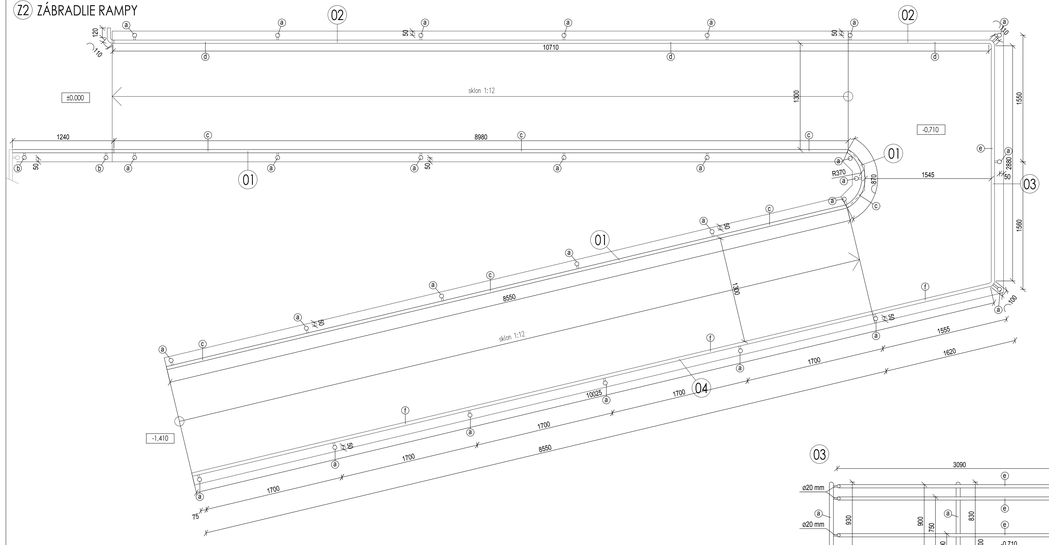

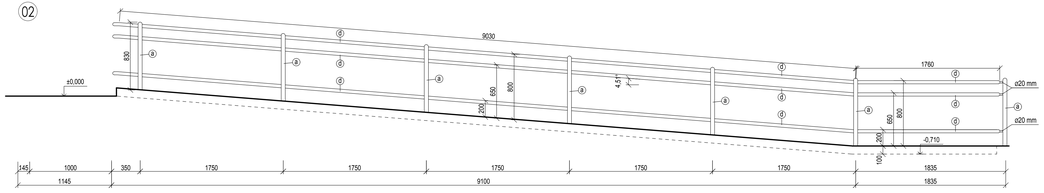

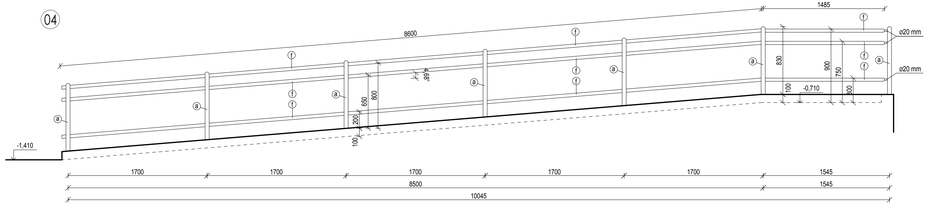

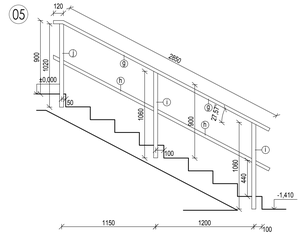

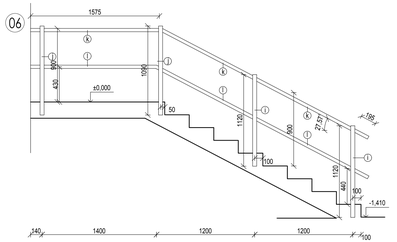

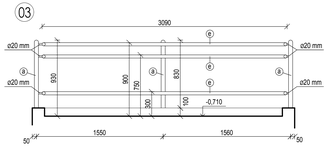

OZNAČENIE		POPIS	MATERIÁL	ROZMER	DĹŽKA	MNOŽSTVO	POVRCH. ÚPRAVA	FARBA	POZNÁMKA
Z2	a	STĺPIK ZÁBRADLIA	OCEĽ	ø50 MM	830MM	28	PROTIKOROZÝNY NÁTER	RAL7035	STĺPIK JE KOTVENÝ NEREZ. KOTVIACIMI PRVKAMI
	b	STĺPIK ZÁBRADLIA	OCEĽ	ø50 MM	930MM	3	PROTIKOROZÝNY NÁTER	RAL7035	STĺPIK JE KOTVENÝ NEREZ. KOTVIACIMI PRVKAMI
	c	MADLO ZÁBRADLIA RAMPY	OCEĽ	ø40 MM	19730MM	1	PROTIKOROZÝNY NÁTER	RAL7035	MADLO PRIVARENÉ S OCEĽ. RÚRKOU ø20 MM K STĺPIKU
	d	MADLO ZÁBRADLIA RAMPY	OCEĽ	ø40 MM	11020MM	1	PROTIKOROZÝNY NÁTER	RAL7035	MADLO PRIVARENÉ S OCEĽ. RÚRKOU ø20 MM K STĺPIKU
	e	MADLO ZÁBRADLIA RAMPY	OCEĽ	ø40 MM	3090MM	1	PROTIKOROZÝNY NÁTER	RAL7035	MADLO PRIVARENÉ S OCEĽ. RÚRKOU ø20 MM K STĺPIKU
	f	MADLO ZÁBRADLIA RAMPY	OCEĽ	ø40 MM	10080MM	1	PROTIKOROZÝNY NÁTER	RAL7035	MADLO PRIVARENÉ S OCEĽ. RÚRKOU ø20 MM K STĺPIKU
Z1	g	MADLO ZÁBRADLIA SCHODISKA	OCEĽ	ø40 MM	2970MM	1	PROTIKOROZÝNY NÁTER	RAL7035	MADLO PRIVARENÉ S OCEĽ. RÚRKOU ø20 MM K STĺPIKU
	h	STREDOVÁ PRIEČKA ZÁBRADLIA	OCEĽ	ø40 MM	2990MM	1	PROTIKOROZÝNY NÁTER	RAL7035	PRIEČKA PRIVARENÁ S OCEĽ. RÚRKOU ø20 MM K STĺPIKU
	i	STĺPIK ZÁBRADLIA	OCEĽ	ø50 MM	1120MM	4	PROTIKOROZÝNY NÁTER	RAL7035	STĺPIK JE KOTVENÝ NEREZ. KOTVIACIMI PRVKAMI
	j	STĺPIK ZÁBRADLIA	OCEĽ	ø50 MM	1090MM	3	PROTIKOROZÝNY NÁTER	RAL7035	STĺPIK JE KOTVENÝ NEREZ. KOTVIACIMI PRVKAMI
	k	MADLO ZÁBRADLIA SCHODISKA	OCEĽ	ø40 MM	4460MM	1	PROTIKOROZÝNY NÁTER	RAL7035	MADLO PRIVARENÉ S OCEĽ. RÚRKOU ø20 MM K STĺPIKU
	l	STREDOVÁ PRIEČKA ZÁBRADLIA	OCEĽ	ø40 MM	4470MM	1	PROTIKOROZÝNY NÁTER	RAL7035	PRIEČKA PRIVARENÁ S OCEĽ. RÚRKOU ø20 MM K STĺPIKU

Z1 ZÁBRADLIE SCHODISKA

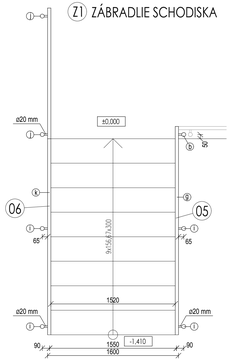

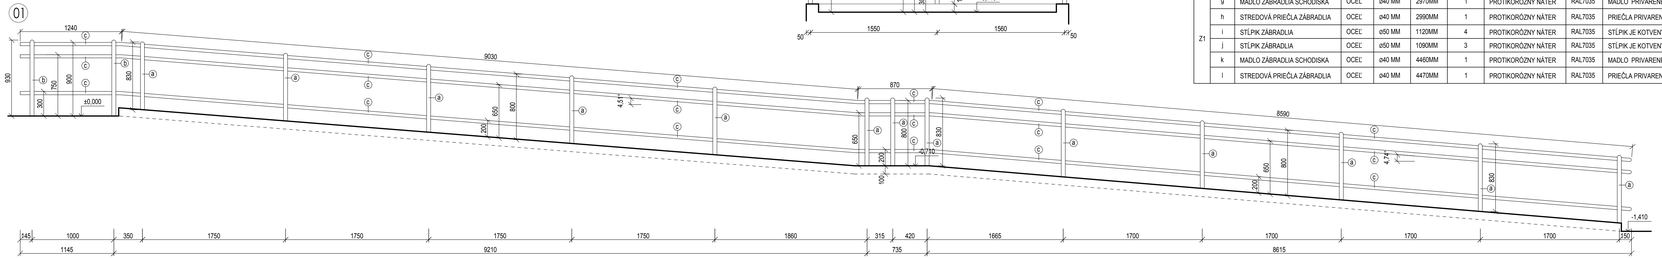

POZNÁMKA:
- PRED VÝROBOU JE NUTNÉ ZAMERAŤ ROZMERY NA STAVBE

±0,000=285,200 m.n.m.

AKCIA LOKALITA	Knižnica MSKC, Žiar nad Hronom k.ú. Žiar nad Hronom, parc. č. C-KN 698/39, 698/1, okr. Žiar nad Hronom
STAVEBNÍK	Mesto Žiar nad Hronom
PROFESIA	Architektonické a stavebné riešenie

AUTOR	DOPOVEDNÝ PROJEKTANT	VYPRACOVAL
Ing. Vladimír Beňo	Ing.arch.Mária Drbliková	Juliana Tafernerová

STUPEŇ PD	DSP	MIERKA 1:25	DÁTUM 02/2018
FORMÁT	12 x A4	Č. ZÁKAZKY A1801	Č. VÝKRESU A1801-E1.2-V-11

NÁZOV VÝKRESU: VÝPIS ZÁMOČNÍCKYCH PRVKOV

Kópia ARCHITEKTI 88, s.r.o.; je len na účely vyhotovenia ponuky a nie je možné ju použiť na iné účely, ako je uvedené v tejto zmluve.